

ตารางแสดงวงเงินงบประมาณที่ได้รับจัดสรรและรายละเอียดค่าใช้จ่าย  
การจัดซื้อจัดจ้างที่มีไข่งานก่อสร้าง

๑. ชื่อโครงการ จ้างออกแบบพร้อมจัดสวน ระดับไฟแสงสว่างในพระที่นั่งสุทธาสวรรย์ และด้านหน้า  
พระนารายณ์ราชนิเวศน์ ในงานแผ่นดินสมเด็จพระนารายณ์มหาราช ประจำปี ๒๕๖๘
๒. หน่วยงานเจ้าของโครงการ สำนักปลัดองค์การบริหารส่วนจังหวัด องค์การบริหารส่วนจังหวัดลพบุรี
๓. วงเงินงบประมาณที่ได้รับจัดสรร ๑๐,๐๐๐,๐๐๐.-บาท (สิบล้านบาทถ้วน)
๔. วันที่กำหนดราคากลาง (ราคาอ้างอิง) ณ วันที่ ๑๑ ธันวาคม ๒๕๖๗  
เป็นเงิน ๙,๕๐๐,๐๐๐.- บาท (เก้าล้านห้าแสนบาทถ้วน)
๕. แหล่งที่มาของราคากลาง (ราคาอ้างอิง)  
ราคาอื่นใดตามหลักเกณฑ์ วิธีการ หรือแนวทางปฏิบัติของหน่วยงานของรัฐอื่นๆ
๖. รายชื่อเจ้าหน้าที่ผู้กำหนดราคากลาง (ราคาอ้างอิง) ทุกคน
  ๑. นางสาวนีย์ กาดโพธิ์ทอง ประธานกรรมการ
  ๒. นายเฉลิมพร แนนเนียน กรรมการ
  ๓. นางสาวสิริรัศมี พรหมแสงใส กรรมการและเลขานุการ

สำเนาถูกต้อง

(นางสาวสิริรัศมี พรหมแสงใส)  
เจ้าพนักงานธุรการชำนาญงาน

รับรองความถูกต้อง

(นางหทัยรัตน์ อยู่รอด)  
หัวหน้าสำนักปลัดองค์การบริหารส่วนจังหวัด

ร่างขอบเขตของงาน (TOR) และราคากลาง  
การจ้างออกแบบพร้อมจัดสวน ระดับไฟแสงสว่างในพระที่นั่งสุทธาสูรย์ และด้านหน้าพระนารายณ์  
ราชนิเวศน์ ในงานแผ่นดินสมเด็จพระนารายณ์มหาราช ประจำปี ๒๕๖๘

๑. หลักการและเหตุผล

จังหวัดลพบุรีร่วมกับส่วนราชการ องค์การปกครองส่วนท้องถิ่นและภาคเอกชน กำหนดจัดงานแผ่นดินสมเด็จพระนารายณ์มหาราช ประจำปี ๒๕๖๘ ครั้งที่ ๓๗ ระหว่างวันที่ ๑๔ - ๒๓ กุมภาพันธ์ ๒๕๖๘ ณ พระนารายณ์ราชนิเวศน์ และโบราณสถานต่าง ๆ ในบริเวณใกล้เคียง โดยมีวัตถุประสงค์เพื่อเทิดพระเกียรติสมเด็จพระนารายณ์มหาราช อนุรักษ ฟื้นฟู และสืบสานศิลปวัฒนธรรมอันดีงามของท้องถิ่น ส่งเสริมการศึกษาเรียนรู้ประวัติศาสตร์ ส่งเสริมการท่องเที่ยวของจังหวัดลพบุรี กระตุ้นเศรษฐกิจและสร้างรายได้ให้แก่จังหวัดลพบุรี ซึ่งจังหวัดลพบุรีได้มีการประชุมหารือการจัดงานแผ่นดินสมเด็จพระนารายณ์มหาราช ประจำปี ๒๕๖๘ ครั้งที่ ๑/๒๕๖๗ เมื่อวันที่ ๑๖ ตุลาคม ๒๕๖๗ ณ ห้องประชุมทานตะวัน ชั้น ๕ ศาลากลางจังหวัดลพบุรี ซึ่งองค์การบริหารส่วนจังหวัดลพบุรีรับผิดชอบกิจกรรมการประดับตกแต่งสถานที่ ไฟฟ้า และแสงสว่างบริเวณพระที่นั่งสุทธาสูรย์ และด้านหน้าพิพิธภัณฑสถานแห่งชาติสมเด็จพระนารายณ์

องค์การบริหารส่วนจังหวัดลพบุรี จึงมีความประสงค์จะขอจัดจ้างออกแบบพร้อมจัดสวน ระดับไฟแสงสว่างในพระที่นั่งสุทธาสูรย์ และด้านหน้าพระนารายณ์ราชนิเวศน์ ในงานแผ่นดินสมเด็จพระนารายณ์มหาราช ประจำปี ๒๕๖๘ เพื่อประดับตกแต่งพระที่นั่งสุทธาสูรย์ และด้านหน้าพระนารายณ์ราชนิเวศน์ ซึ่งพระที่นั่งสุทธาสูรย์ เป็นโบราณสถานประเภทพระที่นั่ง ตั้งอยู่ในเขตพระราชฐานชั้นในของพระนารายณ์ราชนิเวศน์ สร้างโดยสมเด็จพระนารายณ์มหาราช เป็นพระที่นั่งขนาดเล็กทรงตึกแบบยุโรปเป็นที่ประทับส่วนพระองค์ของสมเด็จพระนารายณ์มหาราช ซึ่งช่วงปลายรัชกาลได้ประทับที่พระที่นั่งแห่งนี้จนสิ้นพระชนม์

๒. วัตถุประสงค์

เพื่อออกแบบพร้อมจัดสวน ระดับไฟแสงสว่างในพระที่นั่งสุทธาสูรย์ และด้านหน้าพระนารายณ์ราชนิเวศน์ ในงานแผ่นดินสมเด็จพระนารายณ์มหาราช ประจำปี ๒๕๖๘

๓. สถานที่จัดงาน

บริเวณพระที่นั่งสุทธาสูรย์ และด้านหน้าพระนารายณ์ราชนิเวศน์

๔. คุณสมบัติของผู้เสนองาน

๔.๑ ผู้ประสงค์จะเสนองานต้องเป็นนิติบุคคล ที่มีอาชีพเกี่ยวกับงานที่จะจ้าง โดยให้แนบหลักฐานประกอบการพิจารณาพร้อมรับรองสำเนาถูกต้อง

๔.๒ ผู้เสนองานต้องมีประสบการณ์และผลงานประเภทเดียวกันกับงานที่จะว่าจ้างในครั้งนี และเป็นผลงานสัญญาเดียวที่มีวงเงินไม่น้อยกว่า ๓,๐๐๐,๐๐๐.- บาท (-สามล้านบาทถ้วน-) และเป็นผลงานที่เป็นคู่สัญญากับหน่วยงานภาครัฐหรือรัฐวิสาหกิจ หรือหน่วยงานภาคเอกชนที่น่าเชื่อถือ โดยให้ผู้เสนองานต้องยื่นสำเนาหนังสือรับรองผลงานดังกล่าวด้วย

สำเนาถูกต้อง



(นางสาวฉวีรัศมี พรหมแสงใส)  
เจ้าพนักงานธุรการชำนาญงาน

รับรองความถูกต้อง



(นางหทัยรัตน์ อยู่รอด)

หัวหน้าสำนักปลัดองค์การบริหารส่วนจังหวัด

๔.๓ ผู้เสนองาน...



๔.๓ ผู้เสนองานต้องไม่เป็นผู้ถูกระบุชื่อไว้ในบัญชีรายชื่อผู้ทำงานทางราชการ หรือไม่เป็นผู้ที่ได้รับผลของการสั่งให้นิติบุคคล หรือบุคคลอื่นเป็นผู้ทำงานตามระเบียบของทางราชการ หรือห้ามติดต่อหรือห้ามเข้าเสนอราคากับองค์การบริหารส่วนจังหวัดลพบุรี

๔.๔ ผู้เสนองานต้องไม่เป็นผู้มีผลประโยชน์ร่วมกันกับผู้ประสงค์จะเสนอราคารายอื่นที่เข้ายื่นข้อเสนอ ณ วันยื่นข้อเสนอหรือไม่เป็นผู้กระทำการอันเป็นการขัดขวางการแข่งขันราคาอย่างเป็นธรรม

๔.๕ ผู้เสนองานต้องไม่เป็นผู้ได้รับเอกสิทธิ์หรือการคุ้มกัน ซึ่งอาจปฏิเสธไม่ยอมขึ้นศาลไทย เว้นแต่รัฐบาลของผู้เสนอราคาได้มีคำสั่งให้สละสิทธิ์และคุ้มกันเช่นนั้น

## ๕. การยื่นเอกสารและการพิจารณาหลักเกณฑ์การพิจารณาคัดเลือกข้อเสนอ

ในการพิจารณาผลผู้ชนะการยื่นข้อเสนอ องค์การบริหารส่วนจังหวัดลพบุรีจะใช้หลักเกณฑ์การประเมินค่าประสิทธิภาพต่อราคา (Price Performance) โดยพิจารณาราคารวม และให้น้ำหนักคะแนนตามตัวแปรหลัก จำนวน ๒ ตัวแปรหลัก รวมค่าน้ำหนักร้อยละ ๑๐๐ ได้แก่

๑. การพิจารณาด้านราคา กำหนดน้ำหนักเท่ากับร้อยละ ๒๐ มีคะแนนเต็มเท่ากับ ๑๐๐ คะแนน ซึ่งราคาที่เสนอประกอบด้วยราคาที่รวมค่าดำเนินการทุกขั้นตอน โดยรวมภาษีมูลค่าเพิ่มและค่าใช้จ่ายอื่นใดทั้งหมดแล้ว ทั้งนี้ ผู้เสนอราคาต้องแสดงงบประมาณในแต่ละรายการให้เกิดความเหมาะสมต่อคณะกรรมการซื้อหรือจ้างโดยวิธีคัดเลือก โดยพิจารณาจากราคารวม

๒. พิจารณาด้านข้อเสนอด้านเทคนิคหรือข้อเสนออื่น ๆ กำหนดน้ำหนักเท่ากับร้อยละ ๘๐ มีคะแนนเต็มเท่ากับ ๑๐๐ คะแนน ผู้เสนอราคาต้องออกแบบและนำเสนอคุณภาพและคุณสมบัติที่เป็นประโยชน์ต่อทางราชการ (ข้อเสนอด้านเทคนิค) ด้วยโปรแกรมคอมพิวเตอร์เกี่ยวกับรายละเอียดการจัดงาน โดยละเอียด ในรูปแบบไฟล์ Presentation พร้อมเอกสารข้อเสนอทางเทคนิค จำนวน ๕ ชุด ซึ่งจะดำเนินการพิจารณาคัดเลือกจากเกณฑ์การให้คะแนน ดังนี้

๑) แนวคิด ความคิดสร้างสรรค์ การออกแบบ และแผนการดำเนินงาน

๒) ผลงาน ประสบการณ์ และบุคลากรที่มีประสบการณ์ของบริษัท

๓) ความเหมาะสมในการประดับตกแต่งกับพื้นที่

**หมายเหตุ** ผู้เสนอราคาต้องได้รับคะแนนรวมในข้อเสนอด้านเทคนิค ไม่น้อยกว่า ๗๐ คะแนน จึงจะถือว่าผ่านเกณฑ์พิจารณาด้านเทคนิคและจะได้รับการพิจารณาให้เป็นผู้มีสิทธิเข้าเสนอราคาต่อไป

## ๖. การเสนอราคา

๖.๑ ผู้เสนอราคาจะต้องออกแบบจัดสวน เสนอแผนงาน รูปแบบ และพรรณไม้ พร้อมวิธีการดำเนินการจัดตกแต่งสวน ประดับต้นไม้ และประดับไฟฟ้าแสงสว่าง รวมทั้งการบำรุงดูแลรักษา และการทำความสะอาดพื้นที่ที่ดำเนินการจัดตกแต่งสวนให้คงอยู่ในสภาพเดิม

๖.๒ ผู้เสนอราคาจะต้องเสนอราคาค่าจ้างเหมาออกแบบจัดตกแต่งสวน ประดับต้นไม้ และประดับไฟฟ้าแสงสว่าง รวมทั้งการบำรุงดูแลรักษาในพื้นที่บริเวณพระที่นั่งสุทไธสวรรย์ และด้านหน้าพระนารายณ์ราชนิเวศน์ รวมถึงค่าจ้างที่ปฏิบัติงานดังกล่าวให้ชัดเจน และจัดทำประมาณการค่าใช้จ่ายจำนวนวัสดุ ต้นไม้ ราคาต่อหน่วย ค่าแรงงาน และแสดงวัสดุหรือต้นไม้ในส่วนที่ผู้เสนอราคาจะต้องนำกลับ (ให้เช่า) เพื่อเสนอให้คณะกรรมการซื้อหรือจ้างโดยวิธีคัดเลือก

๖.๓ ราคาที่เสนอนี้ยื่นอยู่ได้ภายในกำหนด ๖๐ วัน

(นางสาวฉวีรัศมี พรหมแสงใส)  
เจ้าพนักงานธุรการชำนาญงาน

รับรองความถูกต้อง

๓๓/๖๖

(นางหทัยรัตน์ อู๋รอด) ๗. ขอบเขต...

หัวหน้าสำนักปลัดองค์การบริหารส่วนจังหวัด

## ๗. ขอบเขตและเงื่อนไขการจ้าง

๗.๑ ผู้รับจ้างจะต้องจัดให้มีพนักงานดูแลบำรุงรักษาต้นไม้และวัสดุไฟฟ้าแสงสว่าง อย่างน้อย ๓ คน ตลอดระยะเวลาของการจัดงาน (ระหว่างวันที่ ๑๔ - ๒๓ กุมภาพันธ์ พ.ศ. ๒๕๖๘)

๗.๒ พื้นที่ในการจัดตกแต่งสวน ประดับต้นไม้ และประดับไฟฟ้าแสงสว่าง ได้แก่

๑) บริเวณพระที่นั่งสุทธาสวรรย์ ภายในพระนารายณ์ราชนิเวศน์ ขนาดพื้นที่กว้าง ๘๐ เมตร ยาว ๘๕ เมตร พื้นที่ ๖,๘๐๐ ตารางเมตร (ตามผังบริเวณ)

๒) บริเวณด้านหน้าพระนารายณ์ราชนิเวศน์ ขนาดพื้นที่ ๑๗๒ ตารางเมตร (ตามผังบริเวณ)

๗.๓ ต้นไม้และวัสดุไฟฟ้าแสงสว่าง และอุปกรณ์ที่ผู้รับจ้างต้องจัดหา

๗.๓.๑ ต้นไม้ (พรรณไม้ใบและไม้ดอก)

๗.๓.๒ กระจกต้นไม้ จานรอง และวัสดุรองพื้น

๗.๓.๓ สิ่งประติมากรรมต่าง ๆ

๗.๓.๔ เครื่องมือตกแต่งต้นไม้ เช่น กรรไกร สายยางรดน้ำต้นไม้ เป็นต้น

๗.๓.๕ วัสดุรองพื้นที่จัดสวนเพื่อป้องกันความเสียหายของพื้นที่จัดสวน

๗.๓.๖ ปู และยากำจัดศัตรูพืช (ที่ไม่เป็นอันตรายต่อชีวิต ทรัพย์สิน และสภาพแวดล้อม)

๗.๓.๗ รถเข็นสำหรับการขนย้ายต้นไม้

๗.๓.๘ ปูพื้นทางเดิน

๗.๓.๙ ป้ายงาน ป้ายหน่วยงาน และป้ายแนะนำประวัติสถานที่

๗.๓.๑๐ ที่นั่งพัก

๗.๓.๑๑ ถังขยะ

๗.๓.๑๒ วัสดุไฟฟ้าแสงสว่างเพื่อประดับตกแต่ง

๗.๓.๑๓ วัสดุอุปกรณ์อื่น ๆ ที่ใช้ในการตกแต่งสถานที่

๗.๔ หน้าที่ความรับผิดชอบของผู้รับจ้าง

๗.๔.๑ ผู้รับจ้างจะต้องนำเสนอแผนการดำเนินงาน วิธีการและขั้นตอนในการจัดตกแต่งสวน ประดับต้นไม้ และประดับไฟฟ้าแสงสว่าง ตามรูปแบบที่องค์การบริหารส่วนจังหวัดลพบุรี กำหนด พร้อมทั้งการดูแลบำรุงรักษาต้นไม้และวัสดุไฟฟ้าแสงสว่าง มายื่นพร้อมใบเสนอราคา

๗.๔.๒ ผู้รับจ้างมีหน้าที่ดูแลบำรุงรักษา และปรับเปลี่ยนต้นไม้ กระจก ถาดรอง และวัสดุไฟฟ้าแสงสว่าง ทางเดินเท้า หรืออุปกรณ์ตกแต่งอย่างอื่น เพื่อให้อยู่ในสภาพที่สวยงามอยู่เสมอ

๗.๔.๓ เมื่อสิ้นสุดระยะเวลาของการจัดงาน ให้ผู้รับจ้างทำความสะอาดพื้นที่ที่ดำเนินการจัดตกแต่งสวนให้คงอยู่ในสภาพเดิม ภายใน ๑๐ วัน

๗.๔.๔ ในระหว่างการจ้าง ถ้าเกิดความเสียหายใด ๆ ขึ้นกับผู้ว่าจ้างหรือบุคคลภายนอก อันเป็นผลสืบเนื่องมาจากการกระทำหรือละเว้นการกระทำของผู้รับจ้าง พนักงานหรือบุคลากรของผู้รับจ้าง ผู้รับจ้างจะต้องรับผิดชอบค่าใช้จ่ายให้แก่ผู้ว่าจ้างภายในระยะเวลาที่ผู้รับจ้างกำหนด

๗.๔.๕ ผู้รับจ้างต้องปฏิบัติตามสัญญา กฎ ระเบียบ ข้อบังคับ และเงื่อนไขที่ผู้ว่าจ้างกำหนด ค่าใช้จ่ายในการดำเนินการที่เกิดขึ้นตามขอบเขตของงาน ผู้รับจ้างต้องรับผิดชอบค่าใช้จ่ายที่เกิดขึ้นทั้งหมด

๗.๕ วัสดุที่จะใช้ในงานจ้างเป็นพัสดุที่ผลิตภายในประเทศ โดยต้องไม่ต่ำกว่าร้อยละ ๖๐ ของมูลค่าพัสดุที่จะใช้ในวงกว้างที่ทั้งหมดตามสัญญา

(นางสาวกัญจวิมล พรหมแสงใส)

เจ้าพนักงานธุรการชำนาญงาน

(นางหทัยรัตน์ อยุธยา)

หัวหน้าสำนักปลัดองค์การบริหารส่วนจังหวัด

๘. ระยะเวลา...



#### ๘. ระยะเวลาการดำเนินการ

ผู้รับจ้างต้องดำเนินการจัดตกแต่งสวน ตามรูปแบบที่ออกแบบไว้ ณ บริเวณพระที่นั่งสุทธาสวรรรย์ และด้านหน้าพระนารายณ์ราชนิเวศน์ ให้แล้วเสร็จภายในวันที่ ๑๓ กุมภาพันธ์ ๒๕๖๘ โดยผู้รับจ้างจะต้องดูแลบำรุงรักษา และปรับเปลี่ยนต้นไม้ กระถาง ถาดรอง และวัสดุไฟฟ้าแสงสว่างทางเดินเท้า หรืออุปกรณ์ตกแต่งอย่างอื่น เพื่อให้อยู่ในสภาพที่สวยงามอยู่เสมอ ในระหว่างการดำเนินงานแผ่นดินสมเด็จพระนารายณ์มหาราช ประจำปี ๒๕๖๘ (ระหว่างวันที่ ๑๔ - ๒๓ กุมภาพันธ์ พ.ศ. ๒๕๖๘)

#### ๙. ระยะเวลาที่ส่งมอบ

๙.๑ ภายในวันที่ ๑๓ กุมภาพันธ์ ๒๕๖๘

๙.๒ รื้อถอนและคืนพื้นที่ให้มีสภาพดีดังเดิม ภายในวันที่ ๕ มีนาคม ๒๕๖๘

#### ๑๐. สถานที่ส่งมอบงาน

๑๐.๑ พระที่นั่งสุทธาสวรรรย์ ภายในพระนารายณ์ราชนิเวศน์

๑๐.๒ ด้านหน้าพระนารายณ์ราชนิเวศน์

#### ๑๑. วงเงินงบประมาณในการจ้างและการจ่ายเงิน

งบประมาณที่ได้รับจัดสรร จำนวน ๑๐,๐๐๐,๐๐๐.- บาท (-สิบล้านบาทถ้วน-)

ราคากลาง จำนวน ๙,๕๐๐,๐๐๐.- บาท (-เก้าล้านห้าแสนบาทถ้วน-)

#### ๑๒. เงื่อนไขการชำระเงิน

การจ่ายเงินจะจ่ายให้ผู้รับจ้าง ๒ งวด ดังนี้

งวดที่ ๑ จะจ่ายเงินให้กับผู้รับจ้าง จำนวน ๕๐% ของค่าจ้าง เมื่อผู้รับจ้างได้จัดตกแต่งสวนประดับต้นไม้ และประดับไฟฟ้าแสงสว่าง บริเวณพระที่นั่งสุทธาสวรรรย์ และด้านหน้าพระนารายณ์ราชนิเวศน์ ภายในงานแผ่นดินสมเด็จพระนารายณ์มหาราช ประจำปี ๒๕๖๘ ให้แล้วเสร็จ และคณะกรรมการตรวจรับพัสดุได้ตรวจรับเป็นที่เรียบร้อยแล้ว (ก่อนวันที่ ๑๔ กุมภาพันธ์ ๒๕๖๘)

งวดที่ ๒ (งวดสุดท้าย) จะจ่ายอีก ๕๐% ของค่าจ้างเมื่อเสร็จสิ้นงานแผ่นดินสมเด็จพระนารายณ์มหาราช ประจำปี ๒๕๖๘ แล้ว และผู้รับจ้างได้ทำความสะอาดพื้นที่ที่ดำเนินการจัดตกแต่งสวนประดับต้นไม้ และประดับไฟฟ้าแสงสว่าง ให้คงอยู่ในสภาพเดิม และคณะกรรมการตรวจรับพัสดุได้ทำการตรวจรับเป็นที่เรียบร้อยแล้ว (หลังวันที่ ๒๓ กุมภาพันธ์ ๒๕๖๘) โดยให้ผู้รับจ้างทำหนังสือยื่นต่อคณะกรรมการตรวจรับพัสดุเป็นลายลักษณ์อักษรเพื่อขอเบิกเงินค่าจ้าง

#### ๑๓. อัตราค่าปรับ

กรณีผู้รับจ้างไม่สามารถส่งมอบงานจ้างได้ตามกำหนดเวลา หรือส่งมอบงานจ้างไม่ถูกต้องครบถ้วนตามสัญญาหรือข้อตกลงเป็นหนังสือ ผู้ว่าจ้างจะปรับตามระเบียบกระทรวงการคลังว่าด้วยการจัดซื้อจัดจ้างและการบริหารพัสดุภาครัฐ พ.ศ. ๒๕๖๐ ข้อ ๑๖๒ นับแต่วันครบกำหนดแล้วเสร็จ จนถึงวันที่ส่งมอบงานจ้างถูกต้องครบถ้วนตามสัญญาหรือข้อตกลงเป็นหนังสือ หรือวันที่ท้องที่การบริการส่วนจังหวัดลพบุรี ปฏิเสธการรับมอบงาน หรือวันที่บอกเลิกสัญญาหรือข้อตกลงเป็นหนังสือ

(นางสาวฉวีรัศมี พรหมแสงใส)  
เจ้าพนักงานธุรการชำนาญงาน

รับรองความถูกต้อง

! No/๐๐

(นางหทัยรัตน์ อยู่รอด)

/ หากการส่งมอบ...

ผู้อำนวยการสำนักปลัดองค์การบริหารส่วนจังหวัด

หากการส่งมอบงานล่าช้า หรือส่งมอบงานไม่ถูกต้องตามสัญญาหรือข้อตกลงเป็นหนังสือ ในรายการใดไม่เป็นประโยชน์ต่อองค์การบริหารส่วนจังหวัดลพบุรี หรือไม่เป็นไปตามวัตถุประสงค์ของการจ้างนี้แล้ว องค์การบริหารส่วนจังหวัดลพบุรี มีสิทธิ์ปฏิเสธการรับมอบงานดังกล่าว และหักราคา ค่าจ้างตามส่วนของรายการที่องค์การบริหารส่วนจังหวัดลพบุรี ปฏิเสธนั้นนอกจากการปรับได้อีกด้วย

นอกจากนี้ ผู้รับจ้างยอมให้องค์การบริหารส่วนจังหวัดลพบุรี เรียกค่าเสียหายอันเกิดจากการที่ผู้รับจ้างส่งมอบงานล่าช้าได้อีกด้วย

#### ๑๔. การรับประกันความชำรุดบกพร่อง

ตลอดระยะเวลาของการปฏิบัติงานตามสัญญาหรือข้อตกลงเป็นหนังสือ โดยภายใน กำหนดเวลาดังกล่าว ผู้รับจ้างจะต้องรับประกันความชำรุดบกพร่อง ในกรณีต้นไม้ตายหรืออยู่ในสภาพเหี่ยวเฉา กระถาง ภาตรอง และวัสดุไฟฟ้าแสงสว่าง หรืออุปกรณ์ตกแต่งอย่างอื่น มีสภาพแตกชำรุด ผู้รับจ้างจะต้อง เปลี่ยนเปลี่ยนให้อยู่ในสภาพที่สวยงามโดยเร็ว


#### ๑๕. ผู้รับผิดชอบโครงการ

สำนักปลัดองค์การบริหารส่วนจังหวัด องค์การบริหารส่วนจังหวัดลพบุรี

#### ๑๖. เงื่อนไขอื่น ๆ

๑๖.๑ องค์การบริหารส่วนจังหวัดลพบุรี ขอสงวนสิทธิ์ในการยกเลิกการจัดตกแต่งสวน ระดับต้นไม้ และระดับไฟฟ้าแสงสว่างบางรายการได้ โดยไม่มีเงื่อนไขใด ๆ ทั้งสิ้น

๑๖.๒ รายละเอียดของการจัดสวน พรรณไม้ การประดับตกแต่งไฟฟ้าแสงสว่าง และการ รื้อถอนเป็นต้น ที่ผู้รับจ้างเสนอมาสามารถเปลี่ยนแปลงได้ตามความเหมาะสม เพื่อให้สอดคล้องกับ ความต้องการของผู้ว่าจ้าง

ลงชื่อ..........ประธานกรรมการ

(นางเสาวนีย์ กาดโพธิ์ทอง)

นักจัดการงานทั่วไปชำนาญการ

**สำเนาถูกต้อง**



(นางสาวสิริรัศมี พรหมแสงใส)  
เจ้าพนักงานธุรการชำนาญงาน

ลงชื่อ..........กรรมการ

(นายเฉลิมพร แนนเนียน)

วิศวกรโยธาชำนาญการ

**รับรองความถูกต้อง**



(นางหทัยรัตน์ อยู่รอด)


หัวหน้าสำนักปลัดองค์การบริหารส่วนจังหวัด

ลงชื่อ..........กรรมการและเลขานุการ

(นางสาวสิริรัศมี พรหมแสงใส)



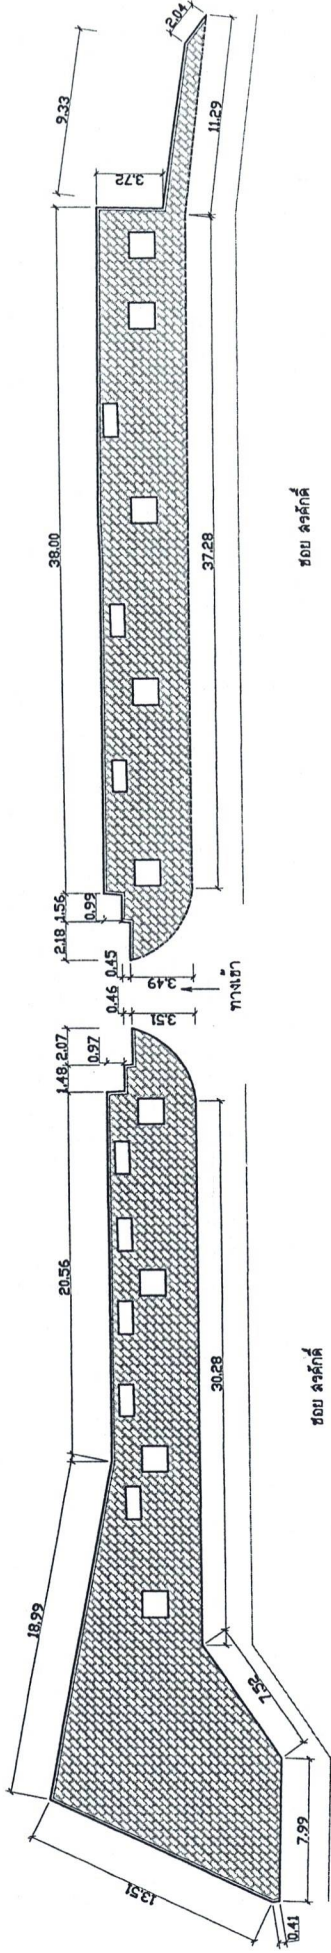

เจ้าพนักงานธุรการชำนาญงาน





ชอม สจลศักดิ์

ชอม สจลศักดิ์

-  ขนาด 1.45x1.45 ม. มีจำนวน 9 กระถาง
-  กระถาง
-  ขนาด 1.60x0.80 ม. มีจำนวน 8 กระถาง
-  พื้นทางเดิน ปูด้วยอิฐมอญ

**สำเนาถูกต้อง**



(นางสาวสิริวิทย์มี พรหมแสงใส)  
เจ้าพนักงานธุรการชำนาญงาน

**ผังบริเวณ ทางเดินด้านหน้าพระนารายณ์ราชนิเวศน์**

1:300

มาตราส่วน

**รับรองความถูกต้อง**



(นางพยัรัตน์ อู่รอด)

หัวหน้าสำนักงานคณะกรรมการส่วนจังหวัด

