



## ประกาศองค์การบริหารส่วนจังหวัดลพบุรี

เรื่อง ประกวดราคาจ้างก่อสร้างถนนคอนกรีตเสริมเหล็ก หมู่ที่ ๒ ตำบลชัยนารายณ์ เชื่อมต่อ หมู่ที่ ๒ ตำบลลำนารายณ์ อำเภอชัยบาดาล จังหวัดลพบุรี ด้วยวิธีประกวดราคาอิเล็กทรอนิกส์ (e-bidding)

องค์การบริหารส่วนจังหวัดลพบุรี มีความประสงค์จะ ประกวดราคาจ้างก่อสร้างถนนคอนกรีตเสริมเหล็ก หมู่ที่ ๒ ตำบลชัยนารายณ์ เชื่อมต่อ หมู่ที่ ๒ ตำบลลำนารายณ์ อำเภอชัยบาดาล จังหวัดลพบุรี ด้วยวิธีประกวดราคาอิเล็กทรอนิกส์ (e-bidding) ราคากลางของงานก่อสร้างในการประกวดราคาครั้งนี้เป็นเงินทั้งสิ้น ๑,๖๒๔,๐๐๐.๐๐ บาท (หนึ่งล้านหกแสนสองหมื่นสี่พันบาทถ้วน)

ผู้ยื่นข้อเสนอจะต้องมีคุณสมบัติ ดังต่อไปนี้

๑. มีความสามารถตามกฎหมาย
๒. ไม่เป็นบุคคลล้มละลาย
๓. ไม่อยู่ระหว่างเลิกกิจการ
๔. ไม่เป็นบุคคลซึ่งอยู่ระหว่างถูกระงับการยื่นข้อเสนอหรือทำสัญญากับหน่วยงานของรัฐไว้ชั่วคราว เนื่องจากเป็นผู้ที่ไม่ผ่านเกณฑ์การประเมินผลการปฏิบัติงานของผู้ประกอบการตามระเบียบที่รัฐมนตรีว่าการกระทรวงการคลังกำหนดตามที่ประกาศเผยแพร่ในระบบเครือข่ายสารสนเทศของกรมบัญชีกลาง
๕. ไม่เป็นบุคคลซึ่งถูกระงับชื่อไว้ในบัญชีรายชื่อผู้ทำงานและได้แจ้งเวียนชื่อให้เป็นผู้ทำงานของหน่วยงานของรัฐในระบบเครือข่ายสารสนเทศของกรมบัญชีกลาง ซึ่งรวมถึงนิติบุคคลที่ผู้ทำงานเป็นหุ้นส่วนผู้จัดการ กรรมการผู้จัดการ ผู้บริหาร ผู้มีอำนาจในการดำเนินงานในกิจการของนิติบุคคลนั้นด้วย
๖. มีคุณสมบัติและไม่มีลักษณะต้องห้ามตามที่คณะกรรมการนโยบายการจัดซื้อจัดจ้างและการบริหารพัสดุภาครัฐกำหนดในราชกิจจานุเบกษา
๗. เป็นนิติบุคคลผู้มีอาชีพรับจ้างงานที่ประกวดราคาอิเล็กทรอนิกส์ดังกล่าว
๘. ไม่เป็นผู้มีผลประโยชน์ร่วมกันกับผู้ยื่นข้อเสนอราคารายอื่นที่เข้ายื่นข้อเสนอให้แก่องค์การบริหารส่วนจังหวัดลพบุรี ณ วันประกาศประกวดราคาอิเล็กทรอนิกส์ หรือไม่เป็นผู้กระทำการอันเป็นการขัดขวางการแข่งขันราคาอย่างเป็นธรรม ในการประกวดราคาอิเล็กทรอนิกส์ครั้งนี้
๙. ไม่เป็นผู้ได้รับเอกสิทธิ์หรือความคุ้มกัน ซึ่งอาจปฏิเสธไม่ยอมขึ้นศาลไทย เว้นแต่รัฐบาลของผู้ยื่นข้อเสนอได้มีคำสั่งให้สละเอกสิทธิ์และความคุ้มกันเช่นนั้น
๑๐. ผู้ยื่นข้อเสนอต้องมีผลงานก่อสร้างประเภทเดียวกันกับงานที่ประกวดราคาจ้างก่อสร้างในวงเงินไม่น้อยกว่า ๘๑๒,๐๐๐.๐๐ บาท (แปดแสนหนึ่งหมื่นสองพันบาทถ้วน) และเป็นผลงานที่เป็นคู่สัญญาโดยตรงกับหน่วยงานของรัฐ หรือหน่วยงานเอกชนที่องค์การบริหารส่วนจังหวัดลพบุรีเชื่อถือ

๑๑. ผู้ยื่นข้อเสนอที่ยื่นข้อเสนอในรูปแบบของ "กิจการร่วมค้า" ต้องมีคุณสมบัติ ดังนี้

กรณีที่ข้อตกลงฯ กำหนดให้ผู้เข้าร่วมค้ารายใดรายหนึ่งเป็นผู้เข้าร่วมค้าหลัก ข้อตกลงฯ จะต้องมี การกำหนดสัดส่วนหน้าที่ และความรับผิดชอบในปริมาณงาน สิ่งของ หรือมูลค่าตามสัญญาของผู้เข้าร่วมค้าหลัก มากกว่าผู้เข้าร่วมค้ารายอื่นทุกราย

กรณีที่ข้อตกลงฯ กำหนดให้ผู้เข้าร่วมค้ารายใดรายหนึ่งเป็นผู้เข้าร่วมค้าหลัก กิจการร่วมค่านั้นต้องใช้ ผลงานของผู้เข้าร่วมค้าหลักรายเดียวเป็นผลงานของกิจการร่วมค้าที่ยื่นข้อเสนอ

สำหรับข้อตกลงฯ ที่ไม่ได้กำหนดให้ผู้เข้าร่วมค้ารายใดเป็นผู้เข้าร่วมค้าหลัก ผู้เข้าร่วมค้าทุกรายจะ ต้องมีคุณสมบัติครบถ้วนตามเงื่อนไขที่กำหนดไว้ในเอกสารเชิญชวน

๑๒. ผู้ยื่นข้อเสนอต้องลงทะเบียนในระบบจัดซื้อจัดจ้างภาครัฐด้วยอิเล็กทรอนิกส์ (Electronic Government Procurement : e - GP) ของกรมบัญชีกลาง

ผู้ยื่นข้อเสนอต้องยื่นข้อเสนอและเสนอราคาทางระบบจัดซื้อจัดจ้างภาครัฐด้วยอิเล็กทรอนิกส์ ในวันที่ ..... ระหว่างเวลา ..... น. ถึง ..... น.

ผู้สนใจสามารถขอซื้อเอกสารประกวดราคาด้วยอิเล็กทรอนิกส์ ในราคาชุดละ ๑,๐๐๐.๐๐ บาท ผ่านทาง ระบบจัดซื้อจัดจ้างภาครัฐด้วยอิเล็กทรอนิกส์และชำระเงินผ่านทางธนาคาร ตั้งแต่วันที่ ..... ถึงวันที่ ..... โดยดาวน์โหลดเอกสารผ่านทางระบบจัดซื้อจัดจ้างภาครัฐด้วยอิเล็กทรอนิกส์ ได้ภายหลังจากชำระเงิน เป็นที่เรียบร้อยแล้วจนถึงก่อนวันเสนอราคา

ผู้สนใจสามารถดูรายละเอียดได้ที่เว็บไซต์ [www.lopeo.go.th](http://www.lopeo.go.th) หรือ [www.sprocurement.go.th](http://www.sprocurement.go.th) หรือ สอบถามทางโทรศัพท์หมายเลข ๐-๓๖๔๑-๑๔๐๔ ต่อ ๑๐๓ ในวันและเวลาราชการ

ประกาศ ณ วันที่ มีนาคม พ.ศ. ๒๕๖๕



(นางอรพิน จิระพันธุ์วณิช)

นายกองค์การบริหารส่วนจังหวัดลพบุรี

หมายเหตุ ผู้ประกอบการสามารถจัดเตรียมเอกสารประกอบการเสนอราคา (เอกสารส่วนที่ ๑ และเอกสารส่วนที่ ๒) ในระบบ e-GP ได้ตั้งแต่วันที่ซื้อเอกสารจนถึงวันเสนอราคา



เอกสารประกวดราคาจ้างก่อสร้างด้วยการประกวดราคาอิเล็กทรอนิกส์ (e-bidding)

เลขที่ .....

การจ้างก่อสร้างถนนคอนกรีตเสริมเหล็ก หมู่ที่ ๒ ตำบลชัยนารายณ์ เชื่อมต่อ หมู่ที่ ๒ ตำบลลำนารายณ์ อำเภอ  
ชัยบาดาล จังหวัดลพบุรี

ตามประกาศ องค์การบริหารส่วนจังหวัดลพบุรี

ลงวันที่ มีนาคม ๒๕๖๕

องค์การบริหารส่วนจังหวัดลพบุรี ซึ่งต่อไปนี้จะเรียกว่า "องค์การบริหารส่วนจังหวัดลพบุรี" มีความ  
ประสงค์จะ ประกวดราคาจ้างก่อสร้าง ถนนคอนกรีตเสริมเหล็ก หมู่ที่ ๒ ตำบลชัยนารายณ์ เชื่อมต่อ หมู่ที่ ๒ ตำบลลำ  
นารายณ์ อำเภอชัยบาดาล จังหวัดลพบุรี พิกัดเริ่มต้น (๑๕.๑๗๐๔๗๙, ๑๐๑.๐๗๘๙๓๘) พิกัดสิ้นสุด (๑๕.๑๗๐๕๕๖,  
๑๐๑.๐๗๘๗๗๘) ขนาดผิวจราจรกว้าง ๕.๐๐ เมตร ยาว ๕๓๐ เมตร หนา ๐.๑๕ เมตร หรือคิดเป็นพื้นที่ไม่น้อย  
กว่า ๒,๖๕๐ ตารางเมตร รายละเอียดตามแบบแปลนและประมาณราคาขององค์การบริหารส่วนจังหวัดลพบุรี  
แบบเลขที่ ๐๐๒/๒๕๖๕ (แผ่นที่ ๑-๕) ณ ถนนคอนกรีตเสริมเหล็ก หมู่ที่ ๒ ตำบลชัยนารายณ์ เชื่อมต่อ หมู่ที่ ๒  
ตำบลลำนารายณ์ อำเภอชัยบาดาล จังหวัดลพบุรี ด้วยวิธีประกวดราคาอิเล็กทรอนิกส์ (e-bidding) โดยมีข้อเสนอ  
และข้อกำหนดดังต่อไปนี้

๑. เอกสารแนบท้ายเอกสารประกวดราคาอิเล็กทรอนิกส์

- ๑.๑ แบบรูปและรายการละเอียด
- ๑.๒ แบบใบเสนอราคาที่กำหนดไว้ในระบบจัดซื้อจัดจ้างภาครัฐด้วยอิเล็กทรอนิกส์
- ๑.๓ สัญญาจ้างก่อสร้าง
- ๑.๔ แบบหนังสือค้ำประกัน
  - (๑) หลักประกันสัญญา
- ๑.๕ สูตรการปรับราคา
- ๑.๖ บทนิยาม
  - (๑) ผู้ที่มีผลประโยชน์ร่วมกัน
  - (๒) การขัดขวางการแข่งขันอย่างเป็นธรรม
- ๑.๗ แบบบัญชีเอกสารที่กำหนดไว้ในระบบจัดซื้อจัดจ้างภาครัฐด้วยอิเล็กทรอนิกส์
  - (๑) บัญชีเอกสารส่วนที่ ๑
  - (๒) บัญชีเอกสารส่วนที่ ๒
- ๑.๘ แผนการใช้วัสดุที่ผลิตภายในประเทศและแผนการใช้เหล็กที่ผลิตภายในประเทศ  
....."ล๓".....

๒. คุณสมบัติของผู้ยื่นข้อเสนอ

- ๒.๑ มีความสามารถตามกฎหมาย
- ๒.๒ ไม่เป็นบุคคลล้มละลาย

๒.๓ ไม่อยู่ระหว่างเลิกกิจการ

๒.๔ ไม่เป็นบุคคลซึ่งอยู่ระหว่างถูกระงับการยื่นข้อเสนอหรือทำสัญญากับหน่วยงานของรัฐไว้ชั่วคราว เนื่องจากเป็นผู้ที่ไม่ผ่านเกณฑ์การประเมินผลการปฏิบัติงานของผู้ประกอบการตามระเบียบที่รัฐมนตรีว่าการกระทรวงการคลังกำหนดตามที่ประกาศเผยแพร่ในระบบเครือข่ายสารสนเทศของกรมบัญชีกลาง

๒.๕ ไม่เป็นบุคคลซึ่งถูกระงับชื่อไว้ในบัญชีรายชื่อผู้ทำงานและได้แจ้งเวียนชื่อให้เป็นผู้ทำงานของหน่วยงานของรัฐในระบบเครือข่ายสารสนเทศของกรมบัญชีกลาง ซึ่งรวมถึงนิติบุคคลที่ผู้ทำงานเป็นหุ้นส่วนผู้จัดการ กรรมการผู้จัดการ ผู้บริหาร ผู้มีอำนาจในการดำเนินงานในกิจการของนิติบุคคลนั้นด้วย

๒.๖ มีคุณสมบัติและไม่มีลักษณะต้องห้ามตามที่คณะกรรมการนโยบายการจัดซื้อจัดจ้างและการบริหารพัสดุภาครัฐกำหนดในราชกิจจานุเบกษา

๒.๗ เป็นนิติบุคคลผู้มีอาชีพรับจ้างงานที่ประกวดราคาอิเล็กทรอนิกส์ดังกล่าว

๒.๘ ไม่เป็นผู้มีผลประโยชน์ร่วมกันกับผู้ยื่นข้อเสนอรายอื่นที่เข้ายื่นข้อเสนอให้แก่ องค์การบริหารส่วนจังหวัดลพบุรี ณ วันประกาศประกวดราคาอิเล็กทรอนิกส์ หรือไม่เป็นผู้กระทำการอันเป็นการขัดขวางการแข่งขันอย่างเป็นธรรม ในการประกวดราคาอิเล็กทรอนิกส์ครั้งนี้

๒.๙ ไม่เป็นผู้ได้รับเอกสิทธิ์หรือความคุ้มกัน ซึ่งอาจปฏิเสธไม่ยอมขึ้นศาลไทย เว้นแต่รัฐบาลของผู้ยื่นข้อเสนอได้มีคำสั่งให้สละเอกสิทธิ์และความคุ้มกันเช่นนั้น

๒.๑๐ ผู้ยื่นข้อเสนอต้องมีผลงานก่อสร้างประเภทเดียวกันกับงานที่ประกวดราคาจ้างก่อสร้างในวงเงินไม่น้อยกว่า ๘๑๒,๐๐๐.๐๐ บาท (แปดแสนหนึ่งหมื่นสองพันบาทถ้วน) และเป็นผลงานที่เป็นคู่สัญญาโดยตรงกับหน่วยงานของรัฐ หรือหน่วยงานเอกชนที่องค์การบริหารส่วนจังหวัดลพบุรีเชื่อถือ

๒.๑๑ ผู้ยื่นข้อเสนอที่ยื่นข้อเสนอในรูปแบบของ "กิจการร่วมค้า" ต้องมีคุณสมบัติ ดังนี้  
กรณีที่ข้อตกลงฯ กำหนดให้ผู้เข้าร่วมค้ารายใดรายหนึ่งเป็นผู้เข้าร่วมค้าหลัก ข้อตกลงฯ จะต้องมีการกำหนดสัดส่วนหน้าที่ และความรับผิดชอบในปริมาณงาน สิ่งของ หรือมูลค่าตามสัญญาของผู้เข้าร่วมค้าหลักมากกว่าผู้เข้าร่วมค้ารายอื่นทุกราย

กรณีที่ข้อตกลงฯ กำหนดให้ผู้เข้าร่วมค้ารายใดรายหนึ่งเป็นผู้เข้าร่วมค้าหลัก กิจการร่วมค่านั้นต้องใช้ผลงานของผู้เข้าร่วมค้าหลักรายเดียวเป็นผลงานของกิจการร่วมค้าที่ยื่นข้อเสนอ

สำหรับข้อตกลงฯ ที่ไม่ได้กำหนดให้ผู้เข้าร่วมค้ารายใดเป็นผู้เข้าร่วมค้าหลัก ผู้เข้าร่วมค้าทุกรายจะต้องมีคุณสมบัติครบถ้วนตามเงื่อนไขที่กำหนดไว้ในเอกสารเชิญชวน

๒.๑๒ ผู้ยื่นข้อเสนอต้องลงทะเบียนในระบบจัดซื้อจัดจ้างภาครัฐด้วยอิเล็กทรอนิกส์ (Electronic Government Procurement : e - GP) ของกรมบัญชีกลาง

### ๓. หลักฐานการยื่นข้อเสนอ

ผู้ยื่นข้อเสนอจะต้องเสนอเอกสารหลักฐานยื่นมาพร้อมกับการเสนอราคาทางระบบจัดซื้อจัดจ้างภาครัฐด้วยอิเล็กทรอนิกส์ โดยแยกเป็น ๒ ส่วน คือ

๓.๑ ส่วนที่ ๑ อย่างน้อยต้องมีเอกสารดังต่อไปนี้



(๑) ในกรณีผู้ยื่นข้อเสนอเป็นนิติบุคคล

(ก) ห้างหุ้นส่วนสามัญหรือห้างหุ้นส่วนจำกัด ให้ยื่นสำเนาหนังสือรับรองการจดทะเบียนนิติบุคคล บัญชีรายชื่อหุ้นส่วนผู้จัดการ ผู้มีอำนาจควบคุม (ถ้ามี) พร้อมทั้งรับรองสำเนาถูกต้อง

(ข) บริษัทจำกัดหรือบริษัทมหาชนจำกัด ให้ยื่นสำเนาหนังสือรับรองการจดทะเบียนนิติบุคคล หนังสือบริคณห์สนธิ บัญชีรายชื่อกรรมการผู้จัดการ ผู้มีอำนาจควบคุม (ถ้ามี) และบัญชีผู้ถือหุ้นรายใหญ่ (ถ้ามี) พร้อมทั้งรับรองสำเนาถูกต้อง

(๒) ในกรณีผู้ยื่นข้อเสนอเป็นบุคคลธรรมดาหรือคณะบุคคลที่มีใช้นิติบุคคล ให้ยื่นสำเนาบัตรประจำตัวประชาชนของผู้ยื่น ข้อเสนอข้อตกลงที่แสดงถึงการเข้าเป็นหุ้นส่วน (ถ้ามี) สำเนาบัตรประจำตัวประชาชนของผู้เป็นหุ้นส่วน หรือสำเนาหนังสือเดินทางของผู้เป็นหุ้นส่วนที่มีได้ถือสัญชาติไทย พร้อมทั้งรับรองสำเนาถูกต้อง

(๓) ในกรณีผู้ยื่นข้อเสนอเป็นผู้ยื่นข้อเสนอร่วมกันในฐานะเป็นผู้ร่วมค้า ให้ยื่นสำเนาสัญญาของการเข้าร่วมค้า และเอกสารตามที่ระบุไว้ใน (๑) หรือ (๒) ของผู้ร่วมค้า แล้วแต่กรณี

(๔) เอกสารเพิ่มเติมอื่นๆ

(๔.๑) สำเนาใบทะเบียนภาษีมูลค่าเพิ่มพร้อมรับรองสำเนาถูกต้อง (ถ้ามี)

(๕) บัญชีเอกสารส่วนที่ ๑ ทั้งหมดที่ได้ยื่นพร้อมกับการเสนอราคาทางระบบจัดซื้อจัดจ้างภาครัฐด้วยอิเล็กทรอนิกส์ ตามแบบในข้อ ๑.๗ (๑) โดยไม่ต้องแนบในรูปแบบ PDF File (Portable Document Format)

ทั้งนี้ เมื่อผู้ยื่นข้อเสนอดำเนินการแนบไฟล์เอกสารตามบัญชีเอกสารส่วนที่ ๑ ครบถ้วน ถูกต้องแล้ว ระบบจัดซื้อจัดจ้างภาครัฐด้วยอิเล็กทรอนิกส์จะสร้างบัญชีเอกสารส่วนที่ ๑ ตามแบบในข้อ ๑.๗ (๑) ให้โดยผู้ยื่นข้อเสนอไม่ต้องแนบบัญชีเอกสารส่วนที่ ๑ ดังกล่าวในรูปแบบ PDF File (Portable Document Format)

### ๓.๒ ส่วนที่ ๒ อย่างน้อยต้องมีเอกสารดังต่อไปนี้

(๑) ในกรณีที่ผู้ยื่นข้อเสนอมอบอำนาจให้บุคคลอื่นกระทำการแทนให้แนบหนังสือมอบอำนาจซึ่งติดอากรแสตมป์ตามกฎหมาย โดยมีหลักฐานแสดงตัวตนของผู้มอบอำนาจและผู้รับมอบอำนาจ ทั้งนี้หากผู้รับมอบอำนาจเป็นบุคคลธรรมดาต้องเป็นผู้ที่บรรลุนิติภาวะตามกฎหมายแล้วเท่านั้น

(๒) สำเนาหนังสือรับรองผลงานก่อสร้างพร้อมทั้งรับรองสำเนาถูกต้อง

(๓) สำเนาใบขึ้นทะเบียนผู้ประกอบการวิสาหกิจขนาดกลางและขนาดย่อม (SMEs) (ถ้ามี)

(๔) บัญชีเอกสารส่วนที่ ๒ ทั้งหมดที่ได้ยื่นพร้อมกับการเสนอราคาทางระบบจัดซื้อจัดจ้างภาครัฐด้วยอิเล็กทรอนิกส์ตามแบบในข้อ ๑.๗ (๒) โดยไม่ต้องแนบในรูปแบบ PDF File (Portable Document Format)

ทั้งนี้ เมื่อผู้ยื่นข้อเสนอดำเนินการแนบไฟล์เอกสารตามบัญชีเอกสารส่วนที่ ๒ ครบถ้วน ถูกต้องแล้ว ระบบจัดซื้อจัดจ้างภาครัฐด้วยอิเล็กทรอนิกส์จะสร้างบัญชีเอกสารส่วนที่ ๒ ตามแบบในข้อ ๑.๗ (๒) ให้

โดยผู้ยื่นข้อเสนอไม่ต้องแนบบัญชีเอกสารส่วนที่ ๒ ดังกล่าวในรูปแบบ PDF File (Portable Document Format)

#### ๔. การเสนอราคา

๔.๑ ผู้ยื่นข้อเสนอต้องยื่นข้อเสนอ และเสนอราคาทางระบบจัดซื้อจัดจ้างภาครัฐด้วยอิเล็กทรอนิกส์ตามที่กำหนดไว้ในเอกสารประกวดราคาอิเล็กทรอนิกส์นี้ โดยไม่มีเงื่อนไขใดๆ ทั้งสิ้น และจะต้องกรอกข้อความให้ถูกต้องครบถ้วน พร้อมทั้งหลักฐานแสดงตัวตนและทำการยืนยันตัวตนของผู้ยื่นข้อเสนอโดยไม่ต้องแนบบใบเสนอราคาในรูปแบบ PDF File (Portable Document Format)

๔.๒ ให้ผู้ยื่นข้อเสนอกรอกรายละเอียดการเสนอราคาในใบเสนอราคาตามแบบเอกสารประกวดราคาจ้างก่อสร้างด้วยวิธีประกวดราคาอิเล็กทรอนิกส์ (e-bidding) ข้อ ๑.๒ ให้ครบถ้วนโดยไม่ต้องยื่นใบแจ้งปริมาณงานและราคา และใบบัญชีรายการก่อสร้างในรูปแบบ PDF File (Portable Document Format)

ในการเสนอราคาให้เสนอราคาเป็นเงินบาทและเสนอราคาได้เพียงครั้งเดียวและราคาเดียว โดยเสนอราคารวม หรือราคาต่อหน่วย หรือราคาต่อรายการ ตามเงื่อนไขที่ระบุไว้ท้ายใบเสนอราคาให้ถูกต้อง ทั้งนี้ ราคาที่เสนอจะต้องตรงกันทั้งตัวเลขและตัวหนังสือ ถ้าตัวเลขและตัวหนังสือไม่ตรงกัน ให้ถือตัวหนังสือเป็นสำคัญ โดยคิดราคารวมทั้งสิ้นซึ่งรวมค่าภาษีมูลค่าเพิ่ม ภาษีอากรอื่น และค่าใช้จ่ายที่ส่งไปเรียบร้อยแล้ว

ราคาที่เสนอจะต้องเสนอกำหนดยื่นราคาไม่น้อยกว่า ๑๒๐ วัน ตั้งแต่วันเสนอราคาโดยภายในกำหนดยื่นราคา ผู้ยื่นข้อเสนอต้องรับผิดชอบราคาที่ตนได้เสนอไว้และจะถอนการเสนอราคามิได้

๔.๓ ผู้ยื่นข้อเสนอจะต้องเสนอกำหนดเวลาดำเนินการก่อสร้างแล้วเสร็จไม่เกิน ๑๒๐ วัน นับถัดจากวันลงนามในสัญญาจ้างหรือจากวันที่ได้รับหนังสือแจ้งจาก องค์การบริหารส่วนจังหวัดลพบุรี ให้เริ่มทำงาน

๔.๔ ก่อนเสนอราคา ผู้ยื่นข้อเสนอควรตรวจสอบร่างสัญญา แบบรูป และรายการละเอียด ฯลฯ ให้ถี่ถ้วนและเข้าใจเอกสารประกวดราคาจ้างอิเล็กทรอนิกส์ทั้งหมดเสียก่อนที่จะตกลงยื่นข้อเสนอตามเงื่อนไขในเอกสารประกวดราคาจ้างอิเล็กทรอนิกส์

๔.๕ ผู้ยื่นข้อเสนอต้องยื่นข้อเสนอและเสนอราคาทางระบบจัดซื้อจัดจ้างภาครัฐด้วยอิเล็กทรอนิกส์ในวันที่ ..... ระหว่างเวลา ..... น. ถึง ..... น. และเวลาในการเสนอราคาให้ถือตามเวลาของระบบจัดซื้อจัดจ้างภาครัฐด้วยอิเล็กทรอนิกส์เป็นเกณฑ์

เมื่อพ้นกำหนดเวลายื่นข้อเสนอและเสนอราคาแล้ว จะไม่รับเอกสารการยื่นข้อเสนอและเสนอราคาใดๆ โดยเด็ดขาด

๔.๖ ผู้ยื่นข้อเสนอต้องจัดทำเอกสารสำหรับการเสนอราคาในรูปแบบไฟล์เอกสารประเภท PDF File (Portable Document Format) โดยผู้ยื่นข้อเสนอต้องเป็นผู้รับผิดชอบตรวจสอบความครบถ้วนถูกต้อง และชัดเจนของเอกสาร PDF File ก่อนที่จะยืนยันการเสนอราคา แล้วจึงส่งข้อมูล (Upload) เพื่อเป็นการเสนอราคาให้แก่องค์การบริหารส่วนจังหวัดลพบุรี ผ่านทางระบบจัดซื้อจัดจ้างภาครัฐด้วยอิเล็กทรอนิกส์

๔.๗ คณะกรรมการพิจารณาผลการประกวดราคาอิเล็กทรอนิกส์จะดำเนินการตรวจสอบคุณสมบัติของผู้ยื่นข้อเสนอแต่ละรายว่า เป็นผู้ยื่นข้อเสนอที่มีผลประโยชน์ร่วมกันกับผู้ยื่นเสนอรายอื่นตามข้อ ๑.๖



(๑) หรือไม่ หากปรากฏว่าผู้ยื่นข้อเสนอรายใดเป็นผู้ยื่นข้อเสนอที่มีผลประโยชน์ร่วมกันกับผู้ยื่นข้อเสนอรายอื่น คณะกรรมการฯ จะตัดรายชื่อผู้ยื่นข้อเสนอราคาที่มีผลประโยชน์ร่วมกันนั้นออกจากการเป็นผู้ยื่นข้อเสนอ

หากปรากฏต่อคณะกรรมการพิจารณาผลการประกวดราคาอิเล็กทรอนิกส์ว่า ก่อนหรือในขณะที่มีการพิจารณาข้อเสนอ มีผู้ยื่นข้อเสนอรายใดกระทำการอันเป็นการขัดขวางการแข่งขันอย่างเป็นธรรมตามข้อ ๑.๖ (๒) และคณะกรรมการฯ เชื่อว่ามีการกระทำอันเป็นการขัดขวางการแข่งขันอย่างเป็นธรรม คณะกรรมการฯ จะตัดรายชื่อผู้ยื่นข้อเสนอรายนั้นออกจากการเป็นผู้ยื่นข้อเสนอ และองค์การบริหารส่วนจังหวัดลพบุรี จะพิจารณาลงโทษผู้ยื่นข้อเสนอดังกล่าวเป็นผู้ที่งาน เว้นแต่ องค์การบริหารส่วนจังหวัดลพบุรี จะพิจารณาเห็นว่าผู้ยื่นข้อเสนอรายนั้น มิใช่เป็นผู้ริเริ่มให้มีการกระทำดังกล่าวและได้ให้ความร่วมมือเป็นประโยชน์ต่อการพิจารณาขององค์การบริหารส่วนจังหวัดลพบุรี

๔.๘ ผู้ยื่นข้อเสนอจะต้องปฏิบัติ ดังนี้

(๑) ปฏิบัติตามเงื่อนไขที่ระบุไว้ในเอกสารประกวดราคาอิเล็กทรอนิกส์

(๒) ราคาที่เสนอจะต้องเป็นราคาที่รวมภาษีมูลค่าเพิ่ม และภาษีอื่นๆ (ถ้ามี) รวมค่าใช้

จ่ายทั้งปวงไว้ด้วยแล้ว

(๓) ผู้ยื่นข้อเสนอจะต้องลงทะเบียนเพื่อเข้าสู่กระบวนการเสนอราคา ตามวัน เวลา ที่

กำหนด

(๔) ผู้ยื่นข้อเสนอจะถอนการเสนอราคาทีเสนอแล้วไม่ได้

(๕) ผู้ยื่นข้อเสนอต้องศึกษาและทำความเข้าใจในระบบและวิธีการเสนอราคาด้วยวิธี

ประกวดราคาอิเล็กทรอนิกส์ ของกรมบัญชีกลางที่แสดงไว้ในเว็บไซต์ [www.gprocurement.go.th](http://www.gprocurement.go.th)

๔.๙ ผู้ยื่นข้อเสนอที่เป็นผู้ชนะการเสนอราคาต้องจัดทำแผนการใช้พัสดุที่ผลิตภายในประเทศ และแผนการใช้เหล็กที่ผลิตภายในประเทศ โดยยื่นให้หน่วยงานของรัฐภายใน ๖๐ วัน นับถัดจากวันลงนามในสัญญา

## ๕. หลักเกณฑ์และสิทธิในการพิจารณา

๕.๑ การพิจารณาผลการยื่นข้อเสนอประกวดราคาอิเล็กทรอนิกส์ครั้งนี้ องค์การบริหารส่วนจังหวัดลพบุรีจะพิจารณาตัดสินโดยใช้หลักเกณฑ์ ราคา

๕.๒ การพิจารณาผู้ชนะการยื่นข้อเสนอ

กรณีใช้หลักเกณฑ์ราคาในการพิจารณาผู้ชนะการยื่นข้อเสนอ องค์การบริหารส่วนจังหวัดลพบุรี จะพิจารณาจาก ราคารวม

๕.๓ หากผู้ยื่นข้อเสนอรายใดมีคุณสมบัติไม่ถูกต้องตามข้อ ๒ หรือยื่นหลักฐานการยื่นข้อเสนอไม่ถูกต้อง หรือไม่ครบถ้วนตามข้อ ๓ หรือยื่นข้อเสนอไม่ถูกต้องตามข้อ ๔ แล้ว คณะกรรมการพิจารณาผล การประกวดราคาอิเล็กทรอนิกส์จะไม่รับพิจารณาข้อเสนอของผู้ยื่นข้อเสนอรายนั้น เว้นแต่ผู้ยื่นข้อเสนอรายใดเสนอ เอกสารทางเทคนิคหรือรายละเอียดคุณลักษณะเฉพาะของพัสดุที่จะจ้างไม่ครบถ้วน หรือเสนอรายละเอียดแตกต่างไปจากเงื่อนไขที่องค์การบริหารส่วนจังหวัดลพบุรีกำหนดไว้ในประกาศและเอกสารประกวดราคาอิเล็กทรอนิกส์ ในส่วนที่มีใช้สาระสำคัญและความแตกต่างนั้น ไม่มีผลทำให้เกิดการได้เปรียบเสียเปรียบต่อผู้ยื่นข้อเสนอรายอื่น หรือเป็นการผิดพลาดเล็กน้อย คณะกรรมการฯ อาจพิจารณาผ่อนปรนการตัดสินสิทธิผู้ยื่นข้อเสนอรายนั้น



๕.๔ องค์การบริหารส่วนจังหวัดลพบุรีสงวนสิทธิไม่พิจารณาข้อเสนอของผู้ยื่นข้อเสนอโดยไม่มีการผ่อนผัน ในกรณีดังต่อไปนี้

(๑) ไม่ปรากฏชื่อผู้ยื่นข้อเสนอรายนั้นในบัญชีรายชื่อผู้รับเอกสารประกวดราคาอิเล็กทรอนิกส์ทางระบบจัดซื้อจัดจ้างด้วยอิเล็กทรอนิกส์ หรือบัญชีรายชื่อผู้ซื้อเอกสารประกวดราคาอิเล็กทรอนิกส์ทางระบบจัดซื้อจัดจ้างด้วยอิเล็กทรอนิกส์ ขององค์การบริหารส่วนจังหวัดลพบุรี

(๒) ไม่กรอกชื่อผู้ยื่นข้อเสนอในการเสนอราคาทางระบบจัดซื้อจัดจ้างด้วยอิเล็กทรอนิกส์

(๓) เสนอรายละเอียดแตกต่างไปจากเงื่อนไขที่กำหนดในเอกสารประกวดราคาอิเล็กทรอนิกส์ที่เป็นสาระสำคัญ หรือมีผลทำให้เกิดความได้เปรียบเสียเปรียบแก่ผู้ยื่นข้อเสนอรายอื่น

๕.๕ ในการตัดสินการประกวดราคาอิเล็กทรอนิกส์หรือในการทำสัญญา คณะกรรมการพิจารณาผลการประกวดราคาอิเล็กทรอนิกส์หรือองค์การบริหารส่วนจังหวัดลพบุรี มีสิทธิให้ผู้ยื่นข้อเสนอชี้แจงข้อเท็จจริงเพิ่มเติมได้ องค์การบริหารส่วนจังหวัดลพบุรีมีสิทธิที่จะไม่รับข้อเสนอ ไม่รับราคา หรือไม่ทำสัญญา หากข้อเท็จจริงดังกล่าวไม่เหมาะสมหรือไม่ถูกต้อง

๕.๖ องค์การบริหารส่วนจังหวัดลพบุรีทรงไว้ซึ่งสิทธิที่จะไม่รับราคาต่ำสุด หรือราคาหนึ่งราคาใด หรือราคาข้อเสนอทั้งหมดก็ได้ และอาจพิจารณาเลือกจ้างในจำนวน หรือขนาด หรือเฉพาะรายการหนึ่งรายการใด หรืออาจจะยกเลิก การประกวดราคาอิเล็กทรอนิกส์โดยไม่พิจารณาจัดจ้างเลยก็ได้ สุดแต่จะพิจารณา ทั้งนี้เพื่อประโยชน์ของทางราชการเป็นสำคัญ และให้ถือว่าการตัดสินขององค์การบริหารส่วนจังหวัดลพบุรีเป็นเด็ดขาดผู้ยื่นข้อเสนอจะเรียกร้องค่าใช้จ่าย หรือค่าเสียหายใดๆ มิได้ รวมทั้ง องค์การบริหารส่วนจังหวัดลพบุรีจะพิจารณายกเลิกการประกวดราคาอิเล็กทรอนิกส์และลงโทษผู้ยื่นข้อเสนอเป็นผู้ทำงาน ไม่ว่าจะเป็นผู้ยื่นข้อเสนอที่ได้รับการคัดเลือกหรือไม่ก็ตาม หากมีเหตุที่เชื่อถือได้ว่าผู้ยื่นข้อเสนอกระทำการโดยไม่สุจริต เช่น การเสนอเอกสารอันเป็นเท็จ หรือใช้ชื่อบุคคลธรรมดา หรือนิติบุคคลอื่นมาเสนอราคาแทน เป็นต้น

ในกรณีที่ผู้ยื่นข้อเสนอรายที่เสนอราคาต่ำสุด เสนอราคาต่ำจนคาดหมายได้ว่าไม่อาจดำเนินงานตามเอกสารประกวดราคาอิเล็กทรอนิกส์ได้ คณะกรรมการพิจารณาผลการประกวดราคาอิเล็กทรอนิกส์หรือองค์การบริหารส่วนจังหวัดลพบุรี จะให้ผู้ยื่นข้อเสนอนั้นชี้แจงและแสดงหลักฐานที่ทำให้เชื่อได้ว่าผู้ยื่นข้อเสนอสามารถดำเนินงานตามเอกสารประกวดราคาอิเล็กทรอนิกส์ให้เสร็จสมบูรณ์ หากคำชี้แจงไม่เป็นที่รับฟังได้ องค์การบริหารส่วนจังหวัดลพบุรี มีสิทธิที่จะไม่รับข้อเสนอหรือไม่รับราคาของผู้ยื่นข้อเสนอรายนั้น ทั้งนี้ผู้ยื่นข้อเสนอดังกล่าวไม่มีสิทธิเรียกร้องค่าใช้จ่ายหรือค่าเสียหายใดๆ จากองค์การบริหารส่วนจังหวัดลพบุรี

๕.๗ ก่อนลงนามในสัญญา องค์การบริหารส่วนจังหวัดลพบุรี อาจประกาศยกเลิกการประกวดราคาอิเล็กทรอนิกส์ หากปรากฏว่ามีการกระทำที่เข้าลักษณะผู้ยื่นข้อเสนอที่ชนะการประกวดราคาหรือที่ได้รับการคัดเลือกมีผลประโยชน์ร่วมกัน หรือมีส่วนได้เสียกับผู้ยื่นข้อเสนอรายอื่น หรือขัดขวางการแข่งขันอย่างเป็นธรรม หรือสมยอมกันกับผู้ยื่นข้อเสนอรายอื่น หรือเจ้าหน้าที่ในการเสนอราคา หรือสื่อว่ากระทำการทุจริตอื่นใดในการเสนอราคา



๕.๘ หากผู้ยื่นข้อเสนอซึ่งเป็นผู้ประกอบการ SMEs เสนอราคาสูงกว่าราคาต่ำสุดของผู้ยื่นข้อเสนอรายอื่นที่ไม่เกินร้อยละ ๑๐ ให้หน่วยงานของรัฐจัดซื้อจัดจ้างจากผู้ประกอบการ SMEs ดังกล่าว โดยจัดเรียงลำดับผู้ยื่นข้อเสนอซึ่งเป็นผู้ประกอบการ SMEs ซึ่งเสนอราคาสูงกว่าราคาต่ำสุดของผู้ยื่นข้อเสนอรายอื่นไม่เกินร้อยละ ๑๐ ที่จะเรียกมาทำสัญญาไม่เกิน ๓ ราย

ผู้ยื่นข้อเสนอที่เป็นกิจการร่วมค้าที่จะได้สิทธิตามวรรคหนึ่ง ผู้เข้าร่วมค้าทุกรายจะต้องเป็นผู้ประกอบการ SMEs

๕.๙ หากผู้ยื่นข้อเสนอซึ่งมิใช่ผู้ประกอบการ SMEs แต่เป็นบุคคลธรรมดาที่ถือสัญชาติไทยหรือนิติบุคคลที่จัดตั้งขึ้นตามกฎหมายไทยเสนอราคาสูงกว่าราคาต่ำสุดของผู้ยื่นข้อเสนอซึ่งเป็นผู้ประกอบการธรรมดาที่มิได้ถือสัญชาติไทยหรือนิติบุคคลที่จัดตั้งขึ้นตามกฎหมายของต่างประเทศไม่เกินร้อยละ ๓ ให้หน่วยงานของรัฐจัดซื้อหรือจัดจ้างจากผู้ยื่นข้อเสนอซึ่งเป็นผู้ประกอบการธรรมดาที่ถือสัญชาติไทยหรือนิติบุคคลที่จัดตั้งขึ้นตามกฎหมายไทยดังกล่าว

ผู้ยื่นข้อเสนอที่เป็นกิจการร่วมค้าที่จะได้สิทธิตามวรรคหนึ่ง ผู้เข้าร่วมค้าทุกรายจะต้องเป็นผู้ประกอบการที่ถือสัญชาติไทยหรือนิติบุคคลที่จัดตั้งขึ้นตามกฎหมายไทย

## ๖. การทำสัญญาจ้างก่อสร้าง

ผู้ชนะการประกวดราคาอิเล็กทรอนิกส์จะต้องทำสัญญาจ้างตามแบบสัญญา ดังระบุในข้อ ๑.๓ หรือทำข้อตกลงเป็นหนังสือกับองค์การบริหารส่วนจังหวัดลพบุรี ภายใน ๗ วัน นับถัดจากวันที่ได้รับแจ้ง และจะต้องวางหลักประกันสัญญาเป็นจำนวนเงินเท่ากับร้อยละ ๕ ของราคาค่าจ้างที่ประกวดราคาอิเล็กทรอนิกส์ ให้องค์การบริหารส่วนจังหวัดลพบุรียึดถือไว้ในขณะทำสัญญาโดยใช้หลักประกันอย่างหนึ่งอย่างใด ดังต่อไปนี้

๖.๑ เงินสด

๖.๒ เช็คหรือตราพท์ที่ธนาคารเซ็นสั่งจ่าย ซึ่งเป็นเช็คหรือตราพท์ลงวันที่ที่ใช้เช็คหรือตราพท์นั้น ชำระต่อเจ้าหน้าที่ในวันทำสัญญา หรือก่อนวันนั้นไม่เกิน ๓ วันทำการ

๖.๓ หนังสือค้ำประกันของธนาคารภายในประเทศ ตามตัวอย่างที่คณะกรรมการนโยบายกำหนด ดังระบุในข้อ ๑.๔ (๒) หรือจะเป็นหนังสือค้ำประกันอิเล็กทรอนิกส์ตามวิธีการที่กรมบัญชีกลางกำหนด

๖.๔ หนังสือค้ำประกันของบริษัทเงินทุน หรือบริษัทเงินทุนหลักทรัพย์ที่ได้รับอนุญาตให้ประกอบกิจการเงินทุนเพื่อการพาณิชย์และประกอบธุรกิจค้ำประกันตามประกาศของธนาคารแห่งประเทศไทย ตามรายชื่อบริษัทเงินทุนที่ธนาคารแห่งประเทศไทยแจ้งเวียนให้ทราบ โดยอนุโลมให้ใช้ตามตัวอย่างหนังสือค้ำประกันของธนาคารที่คณะกรรมการนโยบายกำหนด ดังระบุในข้อ ๑.๔ (๒)

๖.๕ พันธบัตรรัฐบาลไทย

หลักประกันนี้จะคืนให้ โดยไม่มีดอกเบี้ยภายใน ๑๕ วันนับถัดจากวันที่ผู้ชนะการประกวดราคาอิเล็กทรอนิกส์ (ผู้รับจ้าง) พ้นจากข้อผูกพันตามสัญญาจ้างแล้ว

## ๗. ค่าจ้างและการจ่ายเงิน

องค์การบริหารส่วนจังหวัดลพบุรีจะจ่ายค่าจ้างซึ่งได้รวมภาษีมูลค่าเพิ่ม ตลอดจนภาษีอื่น ๆ และค่าใช้จ่ายทั้งปวงแล้ว โดยถือราคาเหมารวมเป็นเกณฑ์ และกำหนดการจ่ายเงินเป็น จำนวน ๑ งวด ดังนี้

เป็นจำนวนเงินในอัตราร้อยละ ๑๐๐ ของค่าจ้าง เมื่อผู้รับจ้างได้ปฏิบัติงานทั้งหมดไปแล้วเสร็จ  
เรียบร้อยแล้วตามสัญญา รวมทั้งทำสถานที่ก่อสร้างให้สะอาดเรียบร้อย

#### ๘. อัตราค่าปรับ

ค่าปรับตามสัญญาจ้างแนบท้ายเอกสารประกวดราคาอิเล็กทรอนิกส์นี้ หรือข้อตกลงจ้างเป็น  
หนังสือจะกำหนด ดังนี้

๘.๑ กรณีที่ผู้รับจ้างนำงานที่รับจ้างไปจ้างช่วงให้ผู้อื่นทำอีกทอดหนึ่งโดยไม่ได้รับอนุญาตจากอง  
ค์การบริหารส่วนจังหวัดลพบุรี จะกำหนดค่าปรับสำหรับการฝ่าฝืนดังกล่าวเป็นจำนวนร้อยละ ๑๐.๐๐ ของวงเงินของ  
งานจ้างช่วงนั้น

๘.๒ กรณีที่ผู้รับจ้างปฏิบัติผิดสัญญาจ้างก่อสร้าง นอกเหนือจากข้อ ๘.๑ จะกำหนดค่าปรับเป็น  
รายวันเป็นจำนวนเงินตายตัวในอัตราร้อยละ ๐.๒๕ ของราคางานจ้าง

#### ๙. การรับประกันความชำรุดบกพร่อง

ผู้ชนะการประกวดราคาอิเล็กทรอนิกส์ซึ่งได้ทำสัญญาจ้าง ตามแบบ ดังระบุในข้อ ๑.๓ หรือ  
ข้อตกลงจ้างเป็นหนังสือแล้วแต่กรณี จะต้องรับประกันความชำรุดบกพร่องของงานจ้างที่เกิดขึ้นภายในระยะเวลา  
ไม่น้อยกว่า ๒ ปี นับถัดจากวันที่องค์การบริหารส่วนจังหวัดลพบุรีได้รับมอบงาน โดยต้องบริหารจัดการซ่อมแซมแก้ไขให้  
ใช้การได้ดีดังเดิมภายใน ๑๕ วัน นับถัดจากวันที่ได้รับแจ้งความชำรุดบกพร่อง

#### ๑๐. ข้อสงวนสิทธิในการยื่นข้อเสนอและอื่น ๆ

๑๐.๑ เงินค่าจ้างสำหรับงานจ้างครั้งนี้ ได้มาจากเงินรายได้ เงินงบประมาณประจำปี พ.ศ.  
๒๕๖๕

การลงนามในสัญญาจะกระทำต่อเมื่อ องค์การบริหารส่วนจังหวัดลพบุรีได้รับอนุมัติ  
เงินค่าก่อสร้างจากเงินรายได้ เงินงบประมาณประจำปี พ.ศ. ๒๕๖๕ และองค์การบริหารส่วนจังหวัดลพบุรี จะเรียก  
ลงนามในสัญญาเมื่อมีรายได้เพียงพอ

๑๐.๒ เมื่อองค์การบริหารส่วนจังหวัดลพบุรีได้คัดเลือกผู้ยื่นข้อเสนอรายใดให้เป็นผู้รับจ้าง และ  
ได้ตกลงจ้าง ตามการประกวดราคาอิเล็กทรอนิกส์แล้ว ถ้าผู้รับจ้างจะต้องส่งหรือนำสิ่งของมาเพื่องานจ้างดังกล่าวเข้า  
มาจากต่างประเทศ และของนั้นต้องนำเข้ามาโดยทางเรือในเส้นทางที่มีเรือไทยเดินอยู่ และสามารถให้บริการรับขนได้  
ตามที่รัฐมนตรีว่าการกระทรวงคมนาคมประกาศกำหนด ผู้ยื่นข้อเสนอซึ่งเป็นผู้รับจ้างจะต้องปฏิบัติตามกฎหมายว่า  
ด้วยการส่งเสริมการพาณิชย์ ดังนี้

(๑) แจ้งการส่งหรือนำสิ่งของดังกล่าวเข้ามาจากต่างประเทศต่อกรมเจ้าท่า ภายใน ๗  
วัน นับตั้งแต่วันที่ผู้รับจ้างส่งหรือซื้อของจากต่างประเทศ เว้นแต่เป็นของที่รัฐมนตรีว่าการกระทรวงคมนาคมประกาศ  
ยกเว้นให้บรรทุกโดยเรืออื่นได้

(๒) จัดการให้สิ่งของดังกล่าวบรรทุกโดยเรือไทย หรือเรือที่มีสิทธิเช่นเดียวกับเรือไทย  
จากต่างประเทศมายังประเทศไทย เว้นแต่จะได้รับอนุญาตจากกรมเจ้าท่า ให้บรรทุกสิ่งของนั้น โดยเรืออื่นที่มีใช้เรือ



ไทย ซึ่งจะต้องได้รับอนุญาตเช่นนั้นก่อนบรรทุกของลงเรืออื่น หรือเป็นของที่รัฐมนตรีว่าการกระทรวงคมนาคม ประกาศยกเว้นให้บรรทุกโดยเรืออื่น

(๓) ในกรณีที่ไม่ปฏิบัติตาม (๑) หรือ (๒) ผู้รับจ้างจะต้องรับผิดชอบตามกฎหมายว่าด้วยการส่งเสริมการพาณิชย์

๑๐.๓ ผู้ยื่นข้อเสนอซึ่งองค์การบริหารส่วนจังหวัดลพบุรีได้คัดเลือกแล้ว ไม่ไปทำสัญญาหรือข้อตกลงจ้างเป็นหนังสือภายในเวลาที่กำหนดดังระบุไว้ในข้อ ๗ องค์การบริหารส่วนจังหวัดลพบุรีจะริบหลักประกัน การยื่นข้อเสนอ หรือเรียกมัดจำจากผู้ออกหนังสือค้ำประกัน การยื่นข้อเสนอทันที และอาจพิจารณาเรียกมัดจำให้ชดใช้ ความเสียหายอื่น (ถ้ามี) รวมทั้งจะพิจารณาให้ผู้ทำงาน ตามระเบียบกระทรวงการคลังว่าด้วยการจัดซื้อจัดจ้างและการบริหารพัสดุภาครัฐ

๑๐.๔ องค์การบริหารส่วนจังหวัดลพบุรีสงวนสิทธิ์ที่จะแก้ไขเพิ่มเติมเงื่อนไข หรือข้อกำหนดในแบบสัญญาหรือข้อตกลงจ้างเป็นหนังสือให้เป็นไปตามความเห็นของสำนักงานอัยการสูงสุด (ถ้ามี)

๑๐.๕ ในกรณีที่เอกสารแนบท้ายเอกสารประกวดราคาอิเล็กทรอนิกส์ มีความขัดหรือแย้งกัน ผู้ยื่นข้อเสนอจะต้องปฏิบัติตามคำวินิจฉัยขององค์การบริหารส่วนจังหวัดลพบุรี คำวินิจฉัยดังกล่าวให้ถือเป็นที่สุด และ ผู้ยื่นข้อเสนอไม่มีสิทธิเรียกร้องค่าใช้จ่ายใดๆ เพิ่มเติม

๑๐.๖ องค์การบริหารส่วนจังหวัดลพบุรี อาจประกาศยกเลิกการจัดจ้างในกรณีต่อไปนี้ได้ โดยที่ผู้ยื่นข้อเสนอจะเรียกร้องค่าเสียหายใดๆ จากองค์การบริหารส่วนจังหวัดลพบุรีไม่ได้

(๑) องค์การบริหารส่วนจังหวัดลพบุรีไม่ได้รับการจัดสรรเงินที่จะใช้ในการจัดจ้างหรือ ได้รับจัดสรรแต่ไม่เพียงพอที่จะทำการจัดจ้างครั้งนี้ต่อไป

(๒) มีการกระทำที่เข้าลักษณะผู้ยื่นข้อเสนอที่ชนะการจัดจ้างหรือที่ได้รับการคัดเลือกมีผลประโยชน์ร่วมกัน หรือมีส่วนได้เสียกับผู้ยื่นข้อเสนอรายอื่น หรือขัดขวางการแข่งขันอย่างเป็นธรรมหรือสมยอมกัน กับผู้ยื่นข้อเสนอรายอื่น หรือเจ้าหน้าที่ในการเสนอราคา หรือส่อว่ากระทำการทุจริตอื่นใดในการเสนอราคา

(๓) การทำการจัดจ้างครั้งนี้ต่อไปอาจก่อให้เกิดความเสียหายแก่องค์การบริหารส่วนจังหวัดลพบุรี หรือกระทบต่อประโยชน์สาธารณะ

(๔) กรณีอื่นในทำนองเดียวกับ (๑) (๒) หรือ (๓) ตามที่กำหนดในกฎกระทรวงซึ่งออกตามความในกฎหมายว่าด้วยการจัดซื้อจัดจ้างและการบริหารพัสดุภาครัฐ

## ๑๑. การปรับราคาค่างานก่อสร้าง

การปรับราคาค่างานก่อสร้างตามสูตรการปรับราคาดังระบุในข้อ ๑.๕ จะนำมาใช้ในกรณีที่ ค่างานก่อสร้างลดลงหรือเพิ่มขึ้น โดยวิธีการต่อไปนี้

ตามเงื่อนไข หลักเกณฑ์ สูตรและวิธีคำนวณที่ใช้กับสัญญาแบบปรับราคาได้ตามมติคณะรัฐมนตรี เมื่อวันที่ ๒๒ สิงหาคม ๒๕๓๒ เรื่อง การพิจารณาช่วยเหลือผู้ประกอบการอาชีพงานก่อสร้าง ตามหนังสือสำนักเลขาธิการ คณะรัฐมนตรี ที่ นร ๐๒๐๓/ว ๑๐๙ ลงวันที่ ๒๔ สิงหาคม ๒๕๓๒

สูตรการปรับราคา (สูตรค่า K) จะต้องคงที่ที่ระดับที่กำหนดไว้ในวันแล้วเสร็จตามที่กำหนดไว้ใน

สัญญา หรือภายในระยะเวลาที่องค์การบริหารส่วนจังหวัดลพบุรีได้ขยายออกไป โดยจะใช้สูตรของทางราชการที่ได้ระบุในข้อ ๑.๕

## ๑๒. มาตรฐานฝีมือช่าง

เมื่อองค์การบริหารส่วนจังหวัดลพบุรีได้คัดเลือกผู้ยื่นข้อเสนอรายใดให้เป็นผู้รับจ้างและได้ตกลงจ้างก่อสร้างตามประกาศนี้แล้ว ผู้ยื่นข้อเสนอจะต้องตกลงว่าในการปฏิบัติงานก่อสร้างดังกล่าว ผู้ยื่นข้อเสนอจะต้องมีและใช้ผู้ผ่านการทดสอบ มาตรฐานฝีมือช่างหรือผู้ผ่านการทดสอบมาตรฐานฝีมือช่างจาก เทียบเท่าจากสถาบันการศึกษาที่ ก.พ. รับรอง หรือผู้มีวุฒิปับัตรระดับ ปวช. ปวส. และปวท. หรือเทียบเท่าจากสถาบันการศึกษาที่ ก.พ. รับรอง ให้เข้ารับราชการได้ ในอัตราไม่ต่ำกว่าร้อยละ ๑๐ ของแต่ละ สาขาช่างแต่จะต้องมีจำนวนช่างอย่างน้อย ๑ คน ในแต่ละสาขาช่าง ดังต่อไปนี้

๑๒.๑ ช่างสำรวจ

๑๒.๒ ช่างโยธา

๑๒.๓ วิศวกรโยธา

## ๑๓. การปฏิบัติตามกฎหมายและระเบียบ

ในระหว่างระยะเวลาการก่อสร้าง ผู้ยื่นข้อเสนอที่ได้รับการคัดเลือกให้เป็นผู้รับจ้างต้องปฏิบัติตามหลักเกณฑ์ที่กฎหมายและระเบียบได้กำหนดไว้โดยเคร่งครัด

## ๑๔. การประเมินผลการปฏิบัติงานของผู้ประกอบการ

องค์การบริหารส่วนจังหวัดลพบุรี สามารถนำผลการปฏิบัติงานแล้วเสร็จตามสัญญาของผู้ยื่นข้อเสนอที่ได้รับการคัดเลือกให้เป็นผู้รับจ้างเพื่อนำมาประเมินผลการปฏิบัติงานของผู้ประกอบการ

ทั้งนี้ หากผู้ยื่นข้อเสนอที่ได้รับการคัดเลือกไม่ผ่านเกณฑ์ที่กำหนดจะถูกระงับการยื่นข้อเสนอหรือทำสัญญากับองค์การบริหารส่วนจังหวัดลพบุรี ไว้ชั่วคราว

องค์การบริหารส่วนจังหวัดลพบุรี

มีนาคม ๒๕๖๕







# องค์การบริหารส่วนจังหวัดลพบุรี

## กระทรวงมหาดไทย

โครงการก่อสร้างถนนคอนกรีตเสริมเหล็ก  
หมู่ที่ 2 ตำบลชัยนารายณ์ เชื่อมต่อหมู่ที่ 2 ตำบลลานารายณ์  
อำเภอชัยบาดาล จังหวัดลพบุรี

ขนาดผิวจราจรกว้าง 5.00 เมตร ยาว 530 เมตร หน้า 0.15 เมตร  
หรือคิดเป็นพื้นที่ไม่น้อยกว่า 2,650 ตารางเมตร

สำเนาถูกต้อง

(นายธีระ มะสังข์)  
เจ้าพนักงานธุรการชำนาญงาน


ได้รับรองความถูกต้อง

(นายเจริญ ร้อยแสนศึก)  
ผู้อำนวยการกองช่าง

# โครงการก่อสร้างถนนคอนกรีตเสริมเหล็ก

## หมู่ที่ 2 ตำบลชัยนาทรายณ์ เชื่อมต่อหมู่ที่ 2 ตำบลลำนาทรายณ์

### อำเภอชัยบาดาล จังหวัดลพบุรี

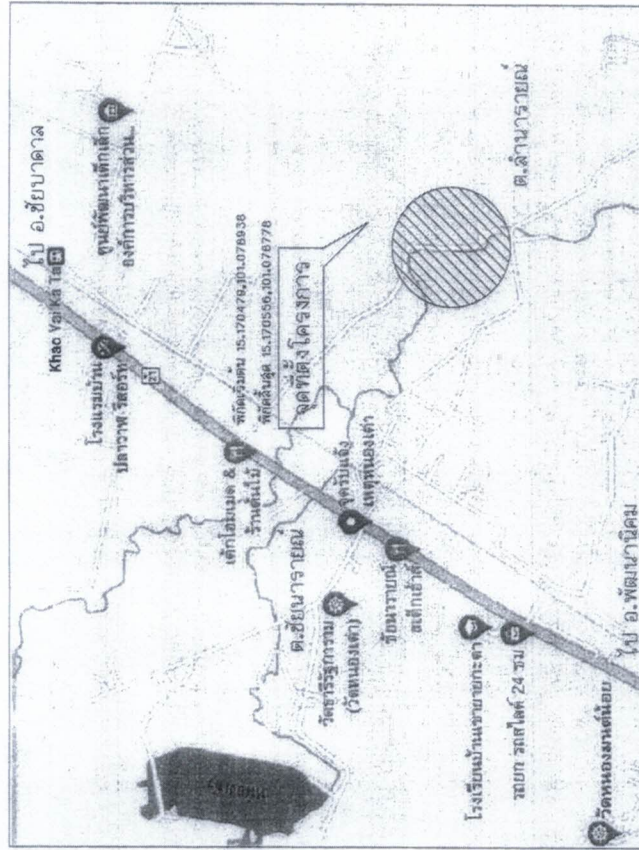

แผนที่สังเขป

#### รายละเอียดงบประมาณ

1. โครงการก่อสร้างถนนคอนกรีตเสริมเหล็ก ขนาดผิวจราจรกว้าง 5.00 เมตร ยาว 530 เมตร พน. 0.15 เมตร หรือคิดเป็นพื้นที่ไม่น้อยกว่า 2,650 ตารางเมตร รายละเอียดตามแบบและประมาณราคาของกองการบริหารส่วนจังหวัดลพบุรี

แบบมาตรฐานที่ใช้ประกอบค่าง  
- มาตรฐานงานทางหลวงท้องถิ่น จำนวน 1 เล่ม


#### หมายเหตุ


ได้รับมอบหมายให้  
(นายเจริญ วัฒนวิจิตร)  
ผู้อำนวยการกองช่าง




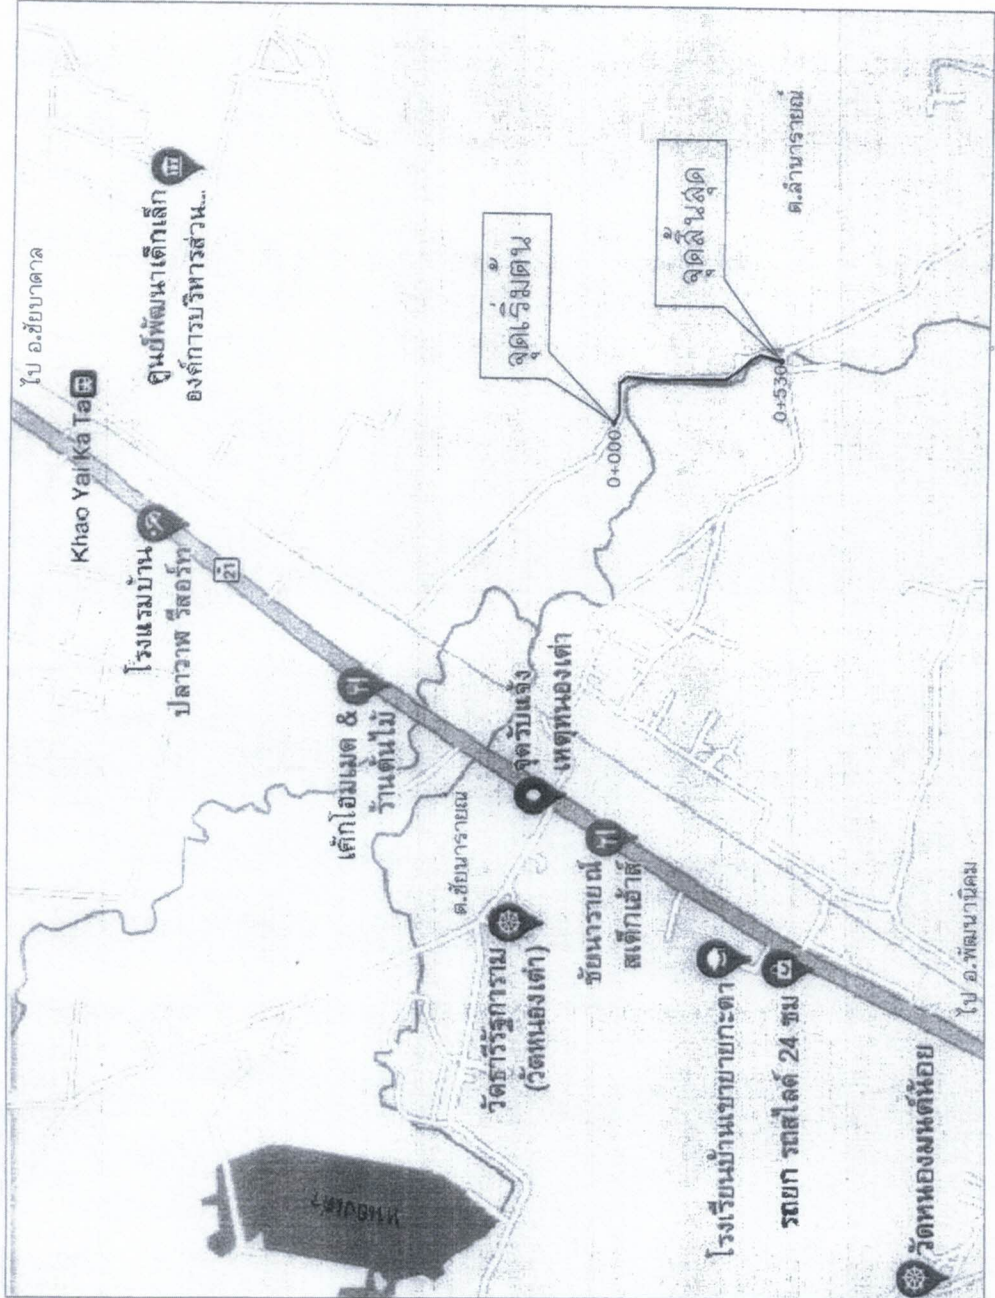

ไป อ.ชัยบาดาล  
ไป อ.พัฒนานิคม



จุดที่ตั้งโครงการ  
ลายทางที่ตั้งโครงการ

เจ้าพนักงานธุรการชำนาญงาน  
(นายวิชา มะลิ้ง)

### ผังบริเวณก่อสร้าง

	002/2565 แผนที่ / จำนวน 2 / 5														

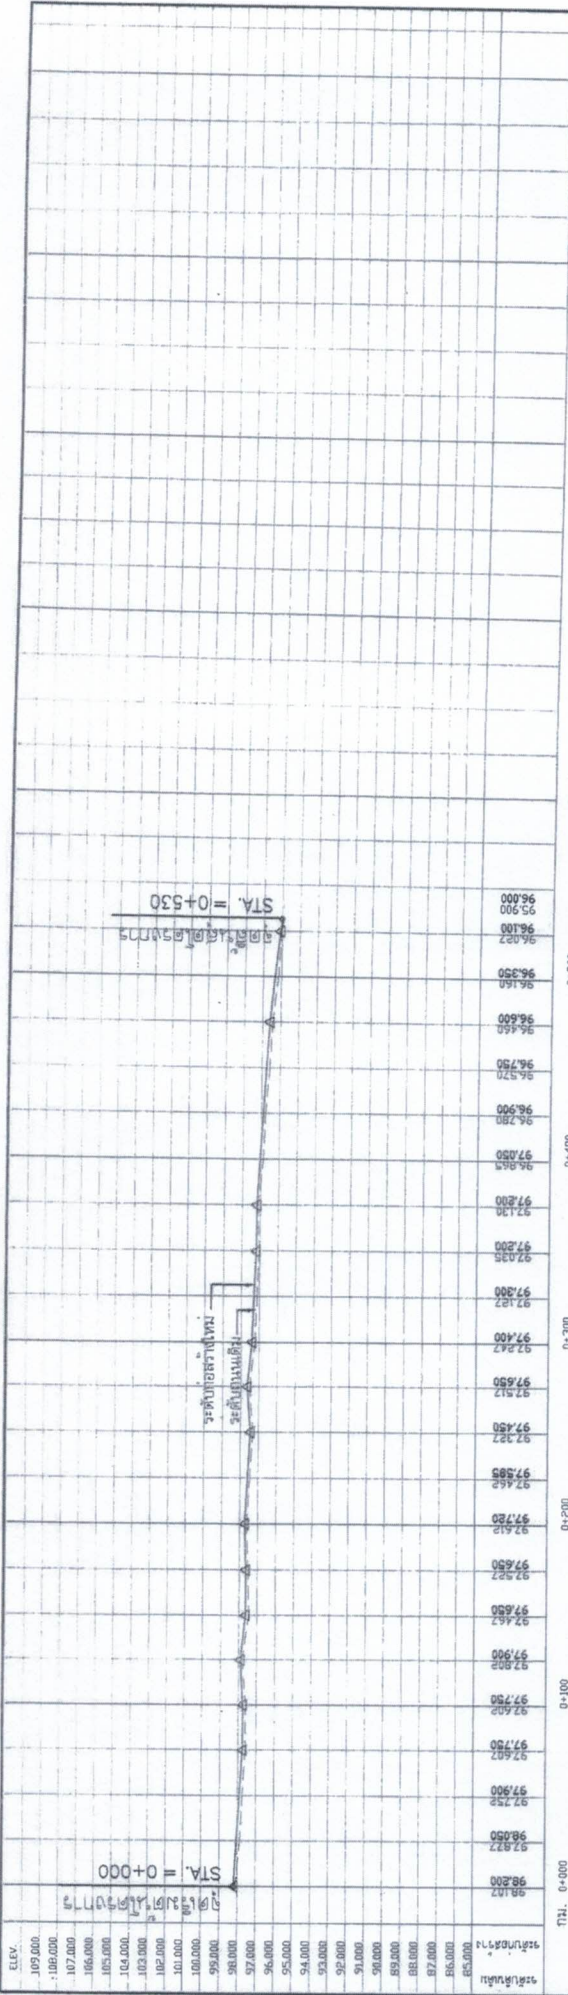

BH. 0 ค่ายระดับ 98.297 ม. ด้านหน้าที่ 0+050  

 BH. 0/2 ค่ายระดับ 97.488 ม. ด้านหน้าที่ 0+350  
 1:1000  
 0+000 0+100 0+200 0+300 0+400 0+500 0+600 0+700 0+800 0+900 1+000

๑๖ รับรองความถูกต้อง  
 (นายเจริญ ร้อยแสนดี)  
 ผู้กำกับโครงการกองช่าง

สำเนา  
 (นายวิระ มลิรักษ์)  
 เจ้าพนักงานธุรการชำนาญงาน


00๒/2565 แผนที่ / จำนวน 3/5	
อนุมัติ (นายสมสัน จิตระวีวัฒน์) นายช่างเทคนิคชำนาญงาน	อนุมัติ (นายสมสัน จิตระวีวัฒน์) นายช่างเทคนิคชำนาญงาน
ตรวจสอบ (นายสมสัน จิตระวีวัฒน์) นายช่างเทคนิคชำนาญงาน	ตรวจสอบ (นายสมสัน จิตระวีวัฒน์) นายช่างเทคนิคชำนาญงาน
ตรวจสอบ (นายสมสัน จิตระวีวัฒน์) นายช่างเทคนิคชำนาญงาน	ตรวจสอบ (นายสมสัน จิตระวีวัฒน์) นายช่างเทคนิคชำนาญงาน
ส่วนราชการขอเสนอแบบ  
 กองช่าง  
**องค์การบริหารส่วนจังหวัดลพบุรี**  
 ถนนพระยาพหลโยธิน ตำบลระสา หมู่ 10  
 โทร. 0 3641 4000 หรือ 106




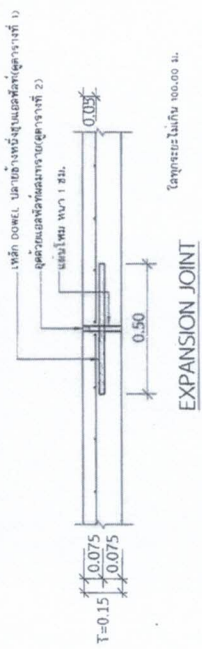


EXPANSION JOINT

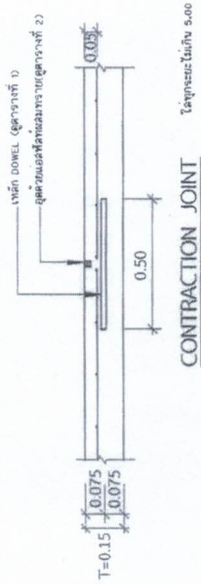


CONTRACTION JOINT

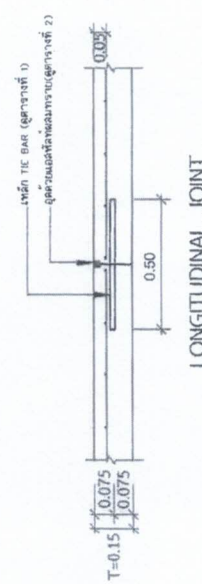

LONGITUDINAL JOINT

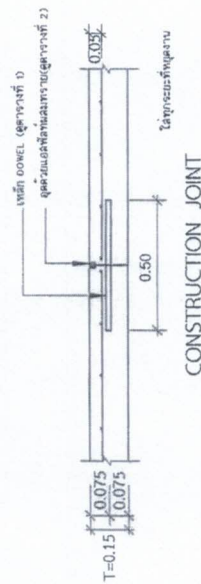

CONSTRUCTION JOINT

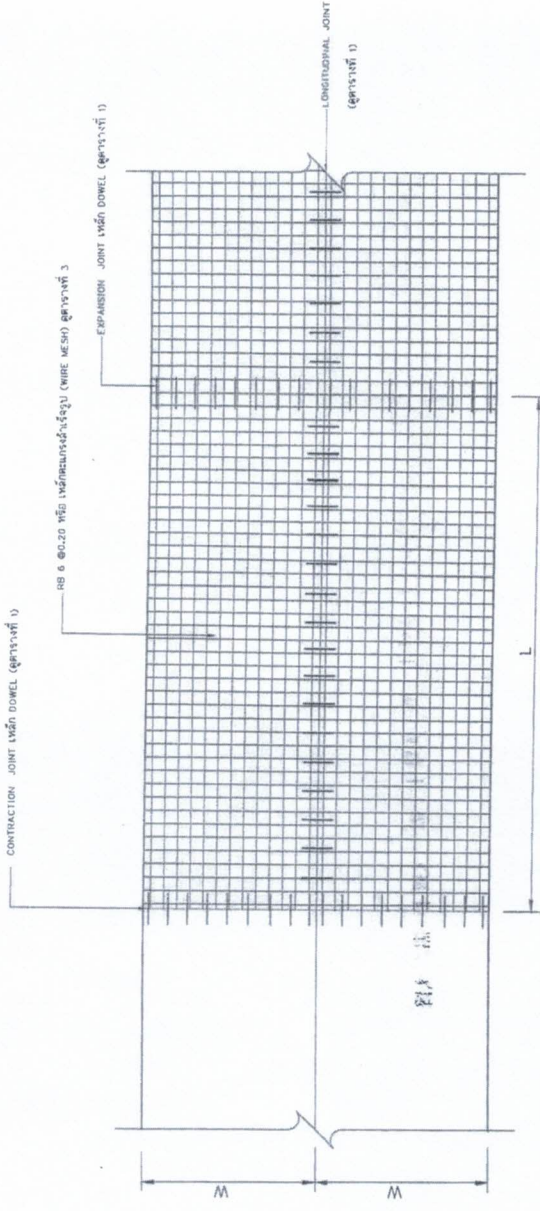

แบบแปลนแสดงการเสริมเหล็กตาม ม.จ.ฉ.๖.

ตารางที่ 1 แสดงขนาดเหล็ก DOWEL และเหล็ก TIE BAR

ความหนาของผิวจราจร (ม.)	ระยะห่างการวางเหล็ก		ขนาดเหล็กวางพาด		ขนาดเหล็กวางตามยาว		ขนาดเหล็ก (ม.)
	EXPANSION JOINT (ม.)	CONTRACTION JOINT (ม.)	LONGITUDINAL JOINT (ม.)	CONTRACTION JOINT (ม.)	LONGITUDINAL JOINT (ม.)	CONTRACTION JOINT (ม.)	
0.15	R8 15	R9 15	R8 15	R9 15	R8 16	R9 16	0.05

ตารางที่ 3 แสดงขนาดความยาวของเหล็กวาง (๗) ความยาว (L) ความหนาของผิวจราจร (ก) ในตาราง (ก)

ความหนาของผิวจราจร (ม.)	ความยาว (ม.)	ความหนาของผิวจราจร (ม.)	ความยาว (ม.)	ความหนาของผิวจราจร (ม.)	ความยาว (ม.)
3.00	6.00	0.15	0-0.50	4.0 มม. @ 20x0.20	ไม่มีรอยต่อตามยาว
4.00	8.00	0.15	0-0.50	4.0 มม. @ 20x0.20	ไม่มีรอยต่อตามยาว
5.00	10.00	0.15	0-0.50	4.0 มม. @ 20x0.20	ไม่มีรอยต่อตามยาว
6.00	๑๒.๐๐	๐.๑๕	๐-๐.๕๐	๔.๐ มม. @ ๒๐x๐.๒๐	ไม่มีรอยต่อตามยาว

ตารางที่ 2 แสดงขนาดความยาวของเหล็กวาง และขนาดความยาวของเหล็กวางตามยาว

ชนิดของรอยต่อ	ระยะห่างระหว่างเหล็ก (ม.)	ความยาวของเหล็ก (ม.)	ความถี่ของรอยต่อ (ม.)


หมายเหตุ (หมายเหตุจะ มีผลตั้ง)

- ใช้ตารางขนาดเหล็ก ให้ใช้ตามชนิดผิวจราจรที่มีระบุในแบบแปลนที่แนบมา
- EXPANSION JOINT ระยะห่างวางเหล็ก ๑๐ เมตร ที่ตั้งให้ใช้ตามแบบแปลนที่แนบมา
- รอยต่อที่การขยายตัว CONTRACTION JOINT ให้วางตามชนิดผิวจราจรที่มีระบุในแบบแปลนที่แนบมา
- การวางเหล็กวางพาด ให้ใช้ตามขนาดความยาวของผิวจราจรที่มีระบุในแบบแปลนที่แนบมา

ฝ่ายช่างและออกแบบ  
กองช่าง  

ผู้ตรวจ  

เลขที่  
002/2565  
แผ่นที่ / จำนวน  
4/5

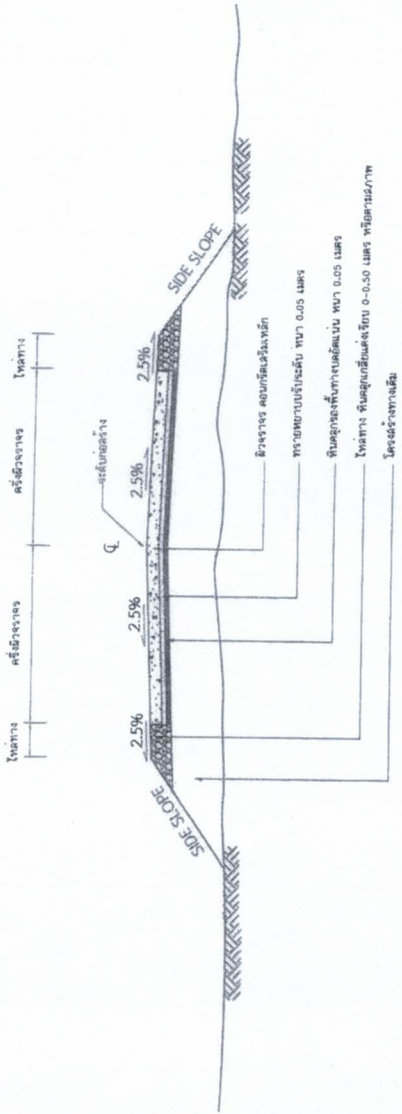


รูปตัดแฉ่งโครงการสร้างถนนคอนกรีตเสริมเหล็กและคอนกรีตผิวลาด

(คัดลอกมาจาก แบบมาตรฐานงานทาง สำหรับโครงการครองส่วนท้องถิ่น)

สำเนาถูกต้อง  
 (นายชรีระ มะสังข์)  
 เจ้าหน้าที่กองบริหารช่างโยธา

ขอรับรองความถูกต้อง  
 (นายเจริญ ร้อยแสนศักดิ์)  
 ผู้อำนวยการกองช่าง





## หนังสือรับรองของวิศวกรผู้ควบคุมงานก่อสร้าง

ข้าพเจ้า.....วุฒิ.....

ได้รับใบอนุญาตให้เป็นผู้ประกอบวิชาชีพวิศวกรรมควบคุม ตาม พรบ. วิชาชีพวิศวกรรม พ.ศ.2542  
สาขาวิศวกรรมโยธา หมายเลขทะเบียน.....ตั้งสำเนาบัตร หรือ ใบอนุญาต  
ให้ประกอบวิชาชีพวิศวกรรมควบคุม ที่ได้แนบมาพร้อมนี้ ขอรับรองว่าจะเป็นผู้ควบคุมงานก่อสร้าง.....

ให้กับ บริษัท/ห้าง.....ตั้งแต่บัดนี้เป็นต้นไป  
จนการก่อสร้างเสร็จ ถูกต้องตามแบบแปลน และ รายการสัญญา เมื่อทางราชการได้ตกลงทำสัญญาว่าจ้างให้  
บริษัท / ห้าง.....เป็นผู้รับจ้างงานก่อสร้างนี้แล้ว

ลงชื่อ

วิศวกรผู้ควบคุมงานก่อสร้าง


ลงชื่อ

ผู้เสนอราคา

ผู้จัดการ บริษัท / ห้าง

### หมายเหตุ

- ต้องแนบสำเนารูปถ่ายบัตร หรือใบอนุญาตให้ประกอบวิชาชีพวิศวกรรมควบคุม ตาม พรบ วิชาชีพวิศวกรรม มาพร้อมหนังสือรับรองนี้ด้วย
- ถ้าใบอนุญาตดังกล่าวหมดอายุในระหว่างที่ก่อสร้างยังไม่แล้วเสร็จ จะต้องนำสำเนารูปถ่ายบัตรติดใบอนุญาต ให้ต่ออายุแล้วไปมอบให้กับองค์การบริหารส่วนจังหวัดลพบุรี ผู้ว่าจ้างงานก่อสร้างรายนี้ด้วย

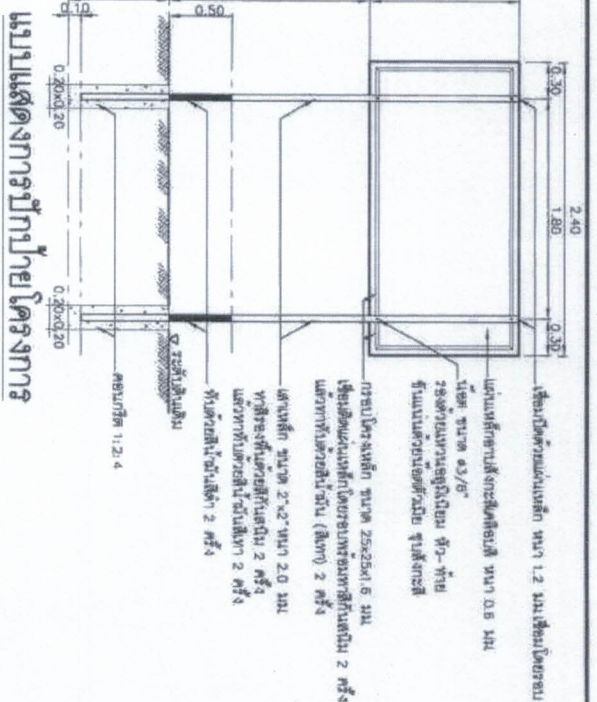


ตราสัญลักษณ์ อบย. ขนาด  $\phi$  0.2031

โครงการ.....

สถานที่.....

งบประมาณ..... บาท

วงเงินค่าก่อสร้าง..... บาท

แหล่งเงินที่ก่อสร้าง เงินรายได้จากแผนพัฒนา ของ อบย. สาขา.....

ระบอบการที่ผู้รับจ้างประกันความเสียหายของ..... ปี

(วันเริ่มต้น..... วันสิ้นสุด.....)

งานก่อสร้างงานนี้เสร็จเรียบร้อยแล้วของท่าน

เส้นขอบสีเทา กว้าง 1.5 ซม.

สีที่นายช่างเลือกใช้งาน คือสีเทาสีเทา


**หมายเหตุ**




- งานปักยาโครงสร้าง ผนังปูนหนา 1.20 x 2.40 ซม.

ขนาดก่อสร้างโดยประมาณเป็นได้ชัดเจน

ไร้สันไม้สีฟ้าเข้ม คือสีเทาสีเทา




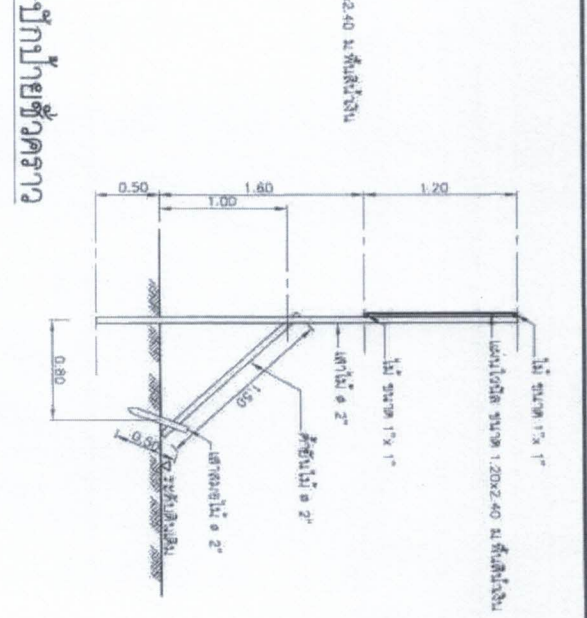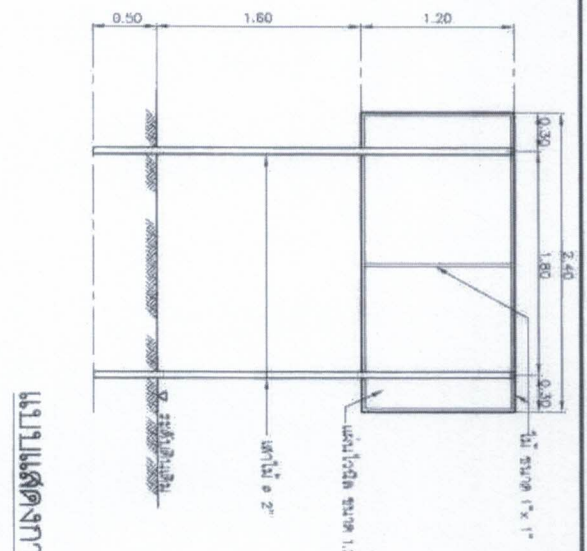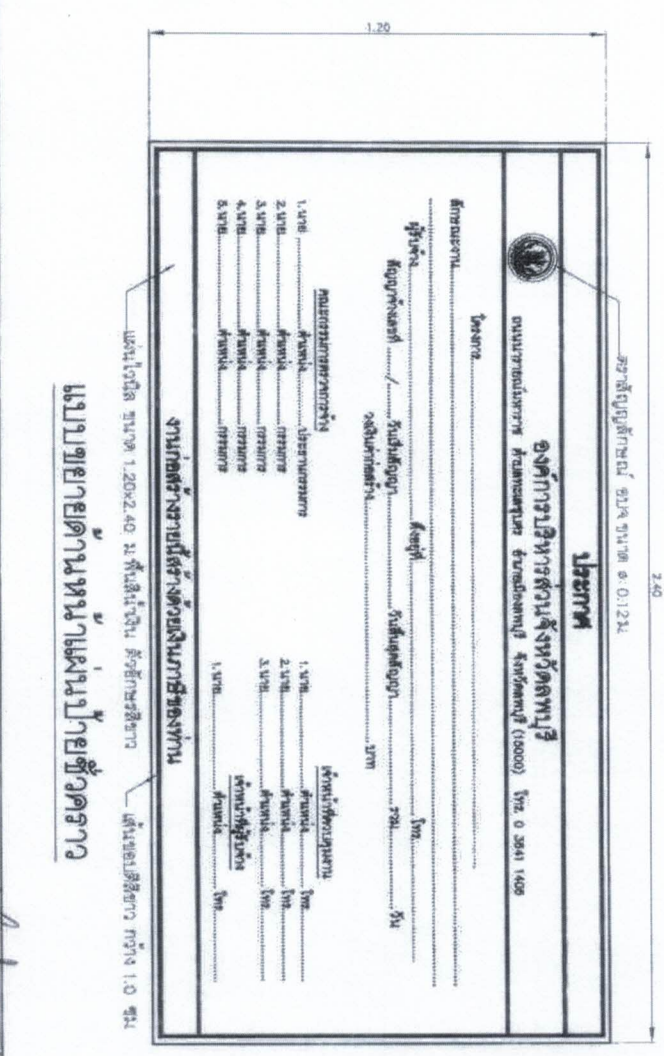



## ตารางแสดงวงเงินงบประมาณที่ได้รับจัดสรรและราคากลางในงานจ้างก่อสร้าง

1. ชื่อโครงการ ก่อสร้างถนนคอนกรีตเสริมเหล็ก หมู่ที่ 2 ตำบลชัยนารายณ์  
เชื่อมต่อหมู่ที่ 2 ตำบลลำนารายณ์ อำเภอชัยบาดาล จังหวัดลพบุรี  
หน่วยงานเจ้าของโครงการ องค์การบริหารส่วนจังหวัดลพบุรี
2. วงเงินงบประมาณที่ได้รับจัดสรร 1,624,000.-บาท (หนึ่งล้านหกแสนสองหมื่นสี่พันบาทถ้วน)
3. ลักษณะงาน (โดยสังเขป) ก่อสร้างถนนคอนกรีตเสริมเหล็ก หมู่ที่ 2 ตำบลชัยนารายณ์  
เชื่อมต่อหมู่ที่ 2 ตำบลลำนารายณ์ อำเภอชัยบาดาล จังหวัดลพบุรี  
รายละเอียดตามแบบแปลนและประมาณราคา  
ขององค์การบริหารส่วนจังหวัดลพบุรี
4. ราคากลางคำนวณ ณ วันที่ 28 กุมภาพันธ์ 2565  
เป็นเงิน 1,624,000.-บาท (หนึ่งล้านหกแสนสองหมื่นสี่พันบาทถ้วน)
5. บัญชีประมาณการราคากลาง
  - 5.1 แบบสรุปราคากลางงานทางสะพานและท่อเหลี่ยม
6. รายชื่อคณะกรรมการกำหนดราคากลาง
  - 6.1 นายเจริญ ร้อยแสนศึก ผู้อำนวยการกองช่าง ประธานคณะกรรมการกำหนดราคากลาง
  - 6.2 นายวิทยา จำปาแฉม นักบริหารงานช่างระดับต้น กรรมการกำหนดราคากลาง
  - 6.3 นายเฉลิมพร แนนเนียน วิศวกรโยธาปฏิบัติการ กรรมการกำหนดราคากลาง

สำเนาถูกต้อง



(นายวชิระ มะสังข์)

เจ้าพนักงานธุรการชำนาญงาน

ขอรับรองความถูกต้อง



(นายเจริญ ร้อยแสนศึก)

ผู้อำนวยการกองช่าง



ผลพิจารณาราคากลางค่าก่อสร้าง

องค์การบริหารส่วนจังหวัดลพบุรี

โครงการ ก่อสร้างถนนคอนกรีตเสริมเหล็ก

รายละเอียดโครงการ ขนาดผิวจราจรกว้าง 5.00 เมตร ยาว 530 เมตร หนา 0.15 เมตร หรือคิดเป็นพื้นที่ ค.ส.ล.

ไม่น้อยกว่า 2,650 ตารางเมตร รายละเอียดตามแบบแปลนและประมาณราคาขององค์การบริหารส่วนจังหวัดลพบุรี

สถานที่ก่อสร้าง หมู่ที่ 2 ตำบลชัยนารายณ์ เชื่อมต่อหมู่ที่ 2 ตำบลลำนารายณ์ อำเภอชัยบาดาล จังหวัดลพบุรี

หน่วยงานเจ้าของโครงการ องค์การบริหารส่วนจังหวัดลพบุรี

ประมาณการเมื่อวันที่ -

ลำดับ ที่	รายการ	ราคางานก่อสร้าง (บาท)	Factor F	รวมค่าก่อสร้าง (บาท)	หมายเหตุ
1	ประเภทงานทาง	1,233,071.55	1.3607	1,677,840.46	
2	ประเภทงานสะพานและท่อเหลี่ยม	-	-	-	
	เงื่อนไข				
	- เงินล่วงหน้าจ่าย 0 %				
	- เงินประกันผลงานหัก 0 %				
	- ดอกเบี้ยเงินกู้ 5 %				
	- ภาษีมูลค่าเพิ่ม 7 %				
สรุป	รวมค่าก่อสร้างเป็นเงิน			1,677,840.46	
	ปรับให้เท่ากับเงินงบประมาณ			1,624,000.00	
	ตัวอักษร	หนึ่งล้านหกแสนสองหมื่นสี่พันบาทถ้วน			

ราคาเฉลี่ย

612.83 บาท/ตร.ม.


ลงชื่อ



(นายเจริญ ร้อยแสนศึก)

ประธานกรรมการกำหนดราคากลาง

ลงชื่อ

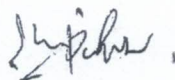


(นายวิทยา จำปาแฉม)

กรรมการกำหนดราคากลาง

(นายวิริยะ มงศาสุต)

เจ้าพนักงานธุรการฯ

ลงชื่อ

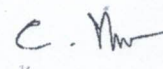

ขอรับรองความถูกต้อง

(นายเฉลิมพร แนบเนียน)

กรรมการกำหนดราคากลาง

(นายเจริญ ร้อยแสนศึก)

ผู้อำนวยการกองช่าง





การคำนวณค่างานต้นทุนการก่อสร้างทาง (ราคา/หน่วย)

โครงการ ก่อสร้างถนนคอนกรีตเสริมเหล็ก  
 สถานที่ก่อสร้าง หมู่ที่ 2 ตำบลชัยนารายณ์ เชื่อมต่อหมู่ที่ 2 ตำบลนารายณ์ อำเภอชัยบาดาล จังหวัดลพบุรี  
 ประมาณการเมื่อวันที่ - คิดที่ราคาน้ำมันดีเซล = 28.50 บาท/ลิตร

1	ผิวทางคอนกรีตเสริมเหล็ก ความหนา 0.15 เมตร				[1]	2,650.00	ตร.ม.
	ปริมาณคอนกรีตทั้งโครงการ				[2]	10.00	เมตร
	พิจารณาความยาว				[3]	50.00	ตร.ม.
	คิดจากพื้นที่				[4]	ใช้ราคาพาณิชย์ฯ	
	ค่าคอนกรีต 240 KSC	7.50	ลบ.ม. @	1,775.70	[5]	จากตารางค่าขนส่ง	
	ค่าขนส่ง (ระยะทาง - ก.ม. @ 13.25)	7.50	ลบ.ม. @	0.00	[6]	จากบัญชีอัตราค่าแรงฯ	
	ค่าคอนกรีตผสมเสร็จหนา 0.15 เมตร	7.50	ลบ.ม. @	306.00	[7]	ใช้ราคาพาณิชย์ฯ	
	ค่าเหล็กเสริม (Wire Mesh 4 มม. @ 0.20 x 0.20 ม.)	50.00	ตร.ม. @	33.50	[8]	จากบัญชีอัตราค่าแรงฯ	
	ค่าวางตะแกรงสำเร็จรูป(Wire Mesh)	50.00	ตร.ม. @	5.00	[9]	ใช้ราคาพาณิชย์ฯ	
	ค่าแบบเหล็ก คิด 20 %	20.00	ม. @	39.56	[10]	จากตารางค่าดำเนินการฯ	
	ค่าแรงแบบเหล็กติดตั้งยาว 2 ซ้ำง	10.00	X	20.60	[11]	[4] + [5] + [...] + [10]	
	ค่าใช้จ่ายรวม	[11]	/	[3]	[12]	370.70	บาท/ตร.ม.
	ต้นทุนงาน						
	งานหินคลุกบดอัดแน่น				[1]	255.00	บาท/ลบ.ม.
	ค่าวัสดุจากแหล่ง				[2]	-	
	ค่าดำเนินการ + ค่าเลือกราคา (ชุด - ชม)	28.00	กม. (รถบรรทุก 10 ล้อ)		[3]	จากตารางค่าขนส่ง	
	ค่าขนส่ง				[4]	[1] + [2] + [3]	
	รวม				[5]	457.18	บาท/ลบ.ม.
	ส่วนยิบตัว	[4]	X	1.3	[6]	จากตารางค่าดำเนินการฯ	
	ค่าดำเนินการ + ค่าเลือกราคา (บดทับ)		X	1.3 / 1.5	[7]	[5] + [6]	
	ค่าใช้จ่ายรวม				[8]	531.52	บาท/ลบ.ม.
	ค่าต้นทุนงาน					531.51	บาท/ลบ.ม.

เจ้าพนักงานธุรการชำนาญการ


(นายวิชาญ ธีระพงษ์)  
 ผู้อำนวยการกองช่าง





6	หินคลุกเทสทาง			[1]	255.00	บาท/ลบ.ม.	
	ค่าวัสดุจากแหล่ง			[2]			จากตารางค่าดำเนินการ
	ค่าดำเนินการ + ค่าเสื่อมราคา (ชุด - ชน)	28.00	กม. (รถบรรทุก 10 ล้อ)	[3]	96.68	บาท/ลบ.ม.	จากตารางค่าขนส่ง
	ค่าขนส่ง			[4]	351.68	บาท/ลบ.ม.	[4] = [1] + [2] + [3]
	รวม			[5]	99.00	บาท/ลบ.ม.	จากบัญชีอัตราค่าแรง
	ค่าดำเนินการ (ใช้แรงงานคนเฉลี่ยเรียบ)			[6]	450.68	บาท/ลบ.ม.	[6] = [4] + [5]
	ค่าใช้จ่ายรวม			[7]	450.68	บาท/ลบ.ม.	[7] = [6]
	ค่าต้นทุนงาน						
	สำหรับงานชุดหรือคันทางเดิมและบดอัด						
	ค่าดำเนินการ + ค่าเสื่อมราคา (รถพื้นทางลูกรังเดิม หนา 10 ซม. แล้วบดอัด)			[1]	10.74	บาท/ลบ.ม.	จากตารางค่าดำเนินการ
	ค่าใช้จ่ายรวม			[2]	10.74	บาท/ลบ.ม.	[2] = [1]
	ค่าต้นทุนงาน			[3]	10.74	บาท/ลบ.ม.	[3] = [2]

(นายวชิระ มะสังข์)  
เจ้าพนักงานธุรการชำนาญงาน

ขอรับรองความถูกต้อง  
  
(นายเจริญ ร้อยแสนศึก)  
ผู้อำนวยการกองช่าง

การคำนวณค่างานต้นทุนการก่อสร้างทาง (ราคา/หน่วย)

โครงการ ก่อสร้างถนนคอนกรีตเสริมเหล็ก  
 สถานที่ก่อสร้าง หมู่ที่ 2 ตำบลชัยนารายณ์ อำเภอชัยบาดาล จังหวัดลพบุรี  
 ประมาณการเมื่อวันที่ - คิดที่ราคาน้ำมันดีเซล = 28.50 บาท/ลิตร

1	ผิวทางคอนกรีตเสริมเหล็ก ความหนา 0.15 เมตร					[1]	2,650.00	ตร.ม.
	ปริมาณคอนกรีตทั้งโครงการ					[2]	10.00	เมตร
	พิจารณาความยาว					[3]	50.00	ตร.ม.
	คิดจากพื้นที่					[4]	ใช้ราคาพาณิชย์	
	ค่าคอนกรีต 240 KSC	7.50	ลบ.ม. @	1,775.70	=	[5]	13,317.75	บาท
	ค่าขนส่ง (ระยะทาง - ก.ม. @ 13.25)	7.50	ลบ.ม. @	0.00	=	[6]	-	บาท
	ค่าคอนกรีตผสมเสร็จหนา 0.15 เมตร	7.50	ลบ.ม. @	306.00	=	[7]	2,295.00	บาท
	ค่าเหล็กเสริม (Wire Mesh 4 มม. @ 0.20 x 0.20 ม.)	50.00	ตร.ม. @	33.50	=	[8]	1,675.00	บาท
	ค่าวางตะแกรงสำเร็จรูป(Wire Mesh)	50.00	ตร.ม. @	5.00	=	[9]	250.00	บาท
	ค่าแบบเหล็ก คิด 20 %	20.00	ม. @	39.56	=	[10]	791.28	บาท
	ค่าแรงแบบเหล็กติดตั้งยาว 2 ซาง	10.00	X	20.60	=	[11]	206.00	บาท
	ค่าใช้จ่ายรวม				=	[12]	18,535.03	บาท
	ต้นทุนงาน	[11]	/	[3]	=		370.70	บาท/ตร.ม.
	งานหินคลุกบดอัดแน่น				=	[1]	255.00	บาท/ลบ.ม.
	ค่าวัสดุจากแหล่ง				=	[2]	-	
	ค่าดำเนินการ + ค่าเสื่อมราคา (ชุด - ขน)	28.00	กม. (รถบรรทุก 10 ล้อ)		=	[3]	จากตารางค่าขนส่ง	
	ค่าขนส่ง				=	[4]	= [1] + [2] + [3]	
	รวม				=	[5]	96.68	บาท/ลบ.ม.
	ส่งมอบตัว	[4]	X	1.3	=	[6]	351.68	บาท/ลบ.ม.
	ค่าดำเนินการ + ค่าเสื่อมราคา (บดทับ)				=	[7]	457.18	บาท/ลบ.ม.
	ค่าใช้จ่ายรวม				=	[8]	74.33	บาท/ลบ.ม.
	ค่าต้นทุนงาน				=	[9]	531.52	บาท/ลบ.ม.
					=	[10]	531.51	บาท/ลบ.ม.

(นายเจริญ 2 ร้อยย.สนศีก)  
 ผู้อำนวยการกองช่าง

เจ้าพนักงานธุรการชำนาญงาน



3 งานทรายหยาบรองใต้ผิวทางคอนกรีต

ค่าวัสดุจากแหล่ง	=	528.04	บาท/ลบ.ม.	[1] ใช้ราคาพาณิชย์ฯ
ค่าดำเนินการ + ค่าเสื่อมราคา (ชุด - ชน)	=	-		[2] จากตารางค่าดำเนินการฯ
ค่าขนส่ง	=	-	บาท/ลบ.ม.	[3] จากตารางค่าขนส่ง
รวม	=	528.04	บาท/ลบ.ม.	[4] = [1] + [2] + [3]
ส่วนลด	=	686.45	บาท/ลบ.ม.	[5]
ค่าดำเนินการ + ค่าเสื่อมราคา (บดทับ) 75%	=	40.53	บาท/ลบ.ม.	[6] จากตารางค่าดำเนินการฯ
ค่าใช้จ่ายรวม	=	726.98	บาท/ลบ.ม.	[7] = [5] + [6]
ค่าต้นทุนงาน	=	726.98	บาท/ลบ.ม.	[8] = [7]

(นายวิชาญ มะลิณี)  
เจ้าพนักงานธุรการชำนาญงาน

4 รายต่อเนื้อขยายตามขวาง (EXPANSION JOINT)

คิดจากความยาว	5	เมตร		
ค่าเหล็กเสริม RB15	6.94	กก. @	28	[1] ใช้ราคาพาณิชย์ฯ
ค่าทยอดยาง	5	ม. @	14.1	[2] จากตารางค่าดำเนินการฯ
JOINT SEALER	1.25	ลิตร @	45	[3]
ค่าตัดเหล็ก	6.94	กก. @	3.3	[4] จากบัญชีอัตราค่าแรงฯ
ใหม่ 1/2 นิ้ว	5	ม. @	7.91	[5]
ค่าใช้จ่ายรวม	=	383.36	บาท	[6] = [1] + [2] + [3] + [4] + [5]
ค่าต้นทุนงาน	=	76.67	บาท/ม.	[7]

(นายวิชาญ มะลิณี)  
เจ้าพนักงานธุรการชำนาญงาน


5 รายต่อเนื้อหดตามขวาง (CONTRACTION JOINT)

คิดจากความยาว	5	เมตร		
ค่าเหล็กเสริม RB15	6.94	กก. @	28	[1] ใช้ราคาพาณิชย์ฯ
ค่าตัด JOINT และทยอดยาง	5	ม. @	22.9	[2] จากตารางค่าดำเนินการฯ
JOINT SEALER	1.25	ลิตร @	45	[3]
ค่าตัดเหล็ก	6.94	กก. @	3.3	[4] จากบัญชีอัตราค่าแรงฯ
ค่าใช้จ่ายรวม	=	387.82	บาท	[5] = [1] + [2] + [3] + [4]
ค่าต้นทุนงาน	=	77.56	บาท/ม.	[6]

หมายเหตุ เหล็กเสริม ใช้เหล็กเสริม ยาว 0.50 ม. จำนวน 10 เส้น น้ำหนักเส้นละ 0.6935 กก.

6	หิ้นคฤหาเสทาง					[1]
	คำวัสดุจากแหล่ง			255.00	บาท/ลบ.ม.	
	คำดำเนินการ + ค่าเสื่อมราคา (ชุด - ขน)			-		[2] จากตารางค่าดำเนินการฯ
	ค่าขนส่ง	28.00	กม. (รถบรรทุก 10 ล้อ)	96.68	บาท/ลบ.ม.	[3] จากตารางค่าขนส่ง
	รวม			351.68	บาท/ลบ.ม.	[4] = [1] + [2] + [3]
	คำดำเนินการ (ใช้แรงงานคนเกลี่ยเรียบ)			99.00	บาท/ลบ.ม.	[5] จากบัญชีอัตราค่าแรงฯ
	ค่าใช้จ่ายรวม			450.68	บาท/ลบ.ม.	[6] = [4] + [5]
	ค่าต้นทุนงาน			450.68	บาท/ลบ.ม.	[7] = [6]
7	งานชุดรีดคันทางเดิมและบดอัด					
	คำดำเนินการ + ค่าเสื่อมราคา (รีดคันทางสูงดั้งเดิม ทน 10 ซม. แล้วบดอัด)			10.74	บาท/ลบ.ม.	[1] จากตารางค่าดำเนินการฯ
	คำใช้จ่ายรวม			10.74	บาท/ลบ.ม.	[2] = [1]
	ค่าต้นทุนงาน			10.74	บาท/ลบ.ม.	[3] = [2]

(นายวิชระ มะสังข์)  
เจ้าพนักงานธุรการชำนาญงาน

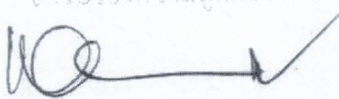ขอรับรองความถูกต้อง  
  
(นายเจริญ ร้อยแสนศึก)  
ผู้อำนวยการกองช่าง



## ใบแจ้งปริมาณงานและราคา

โครงการ ก่อสร้างถนนคอนกรีตเสริมเหล็ก

รายละเอียดโครงการ ขนาดผิวจราจรกว้าง 5.00 เมตร ยาว 530 เมตร หนา 0.15 เมตร หรือคิดเป็นพื้นที่ ค.ส.ล.

ไม่น้อยกว่า 2,650 ตารางเมตร รายละเอียดตามแบบแปลนและประมาณราคาขององค์การบริหารส่วนจังหวัดลพบุรี

สถานที่ก่อสร้าง หมู่ที่ 2 ตำบลชัยนารายณ์ เชื่อมต่อหมู่ที่ 2 ตำบลลำนารายณ์ อำเภอชัยบาดาล จังหวัดลพบุรี

หน่วยงานเจ้าของโครงการ องค์การบริหารส่วนจังหวัดลพบุรี

บริษัท/ห้าง/ร้าน.....

ลำดับ ที่	รายการ	ราคางานก่อสร้าง (บาท)	คำอธิบายการ ดอกเบี้ย กำไร ภาษี	รวมค่าก่อสร้าง (บาท)	หมายเหตุ
1	ประเภทงานทาง				
สรุป	รวมค่าก่อสร้างเป็นเงิน				
	คิดเป็นเงินงบประมาณ				
	ตัวอักษร				

ลงชื่อ.....ผู้เสนอราคา

(.....)

ตำแหน่ง.....

ประทับตรา (ถ้ามี)

รายการประมาณราคาก่อสร้าง

องค์การบริหารส่วนจังหวัดลพบุรี

โครงการ ก่อสร้างถนนคอนกรีตเสริมเหล็ก

รายละเอียดโครงการ ขนาดผิวจราจรกว้าง 5.00 เมตร ยาว 530 เมตร หนา 0.15 เมตร หรือคิดเป็นพื้นที่ ค.ส.ล.

ไม่น้อยกว่า 2,650 ตารางเมตร รายละเอียดตามแบบแปลนและประมาณราคาขององค์การบริหารส่วนจังหวัดลพบุรี

สถานที่ก่อสร้าง หมู่ที่ 2 ตำบลชัยนารายณ์ เชื่อมต่อหมู่ที่ 2 ตำบลลำนารายณ์ อำเภอชัยบาดาล จังหวัดลพบุรี

หน่วยงานเจ้าของโครงการ องค์การบริหารส่วนจังหวัดลพบุรี

บริษัท/ห้าง/ร้าน.....

ลำดับ ที่	รายการ	หน่วย	ปริมาณ	ราคา/หน่วย (บาท)	จำนวนเงิน (บาท)	หมายเหตุ
1	งานขุดรื้อทางเดิมและบดอัด	ตร.ม.				
2	งานหินคลุกบดอัดแน่น (เพื่อยุบ 1.5)	ลบ.ม.				
3	งานทรายหยาบรองใต้ผิวทางคอนกรีต (เพื่อยุบ 1.3)	ลบ.ม.				
4	งานผิวทางปอร์ตแลนด์ซีเมนต์คอนกรีตหนา 15 ซม.	ตร.ม.				
5	งานรอยต่อเพื่อขยายตามขวาง (6 เส้น)	ม.				
6	งานรอยต่อเพื่อหดตามขวาง (63 เส้น)	ม.				
7	งานหินคลุกไหล่ทาง	ลบ.ม.				
รวม						