



ประกาศองค์การบริหารส่วนจังหวัดลพบุรี

เรื่อง

ประกวดราคาจ้างเหมาโครงการจัดหาวัสดุอุปกรณ์ในการจราจร

ด้วยวิธีประกวดราคาอิเล็กทรอนิกส์ (e-bidding)

องค์การบริหารส่วนจังหวัดลพบุรี มีความประสงค์จะประกวดราคาจ้างเหมาโครงการจัดหาวัสดุอุปกรณ์ในการจราจร ด้วยวิธีประกวดราคาอิเล็กทรอนิกส์ (e-bidding) ราคาของงานจ้างก่อสร้าง ในการประกวดราคาครั้งนี้ เป็นเงินทั้งสิ้น ๑,๐๘๖,๐๐๙.๗๘ บาท (หนึ่งล้านแปดหมื่นหกพันเก้าบาทเจ็ดสิบบแปดสตางค์) ตามรายการ ดังนี้

โครงการจัดหาวัสดุอุปกรณ์ในการจราจร	จำนวน	๑	โครงการ
------------------------------------	-------	---	---------

ผู้ยื่นข้อเสนอจะต้องมีคุณสมบัติ ดังต่อไปนี้

๑. มีความสามารถตามกฎหมาย

๒. ไม่เป็นบุคคลล้มละลาย

๓. ไม่อยู่ระหว่างเลิกกิจการ

๔. ไม่เป็นบุคคลซึ่งอยู่ระหว่างถูกระงับการยื่นข้อเสนอหรือทำสัญญากับหน่วยงานของรัฐไว้ชั่วคราว

เนื่องจากเป็นผู้ที่ไม่ผ่านเกณฑ์การประเมินผลการปฏิบัติงานของผู้ประกอบการตามระเบียบ ที่รัฐมนตรีว่าการกระทรวงการคลังกำหนดตามที่ประกาศเผยแพร่ในระบบเครือข่ายสารสนเทศของกรมบัญชีกลาง

๕. ไม่เป็นบุคคลซึ่งถูกระงับชื่อไว้ในบัญชีรายชื่อผู้ทำงานและได้แจ้งเวียนชื่อให้เป็นผู้ทำงานของหน่วยงานของรัฐในระบบเครือข่ายสารสนเทศของกรมบัญชีกลาง ซึ่งรวมถึงนิติบุคคลที่ผู้ทำงานเป็นหุ้นส่วนผู้จัดการ กรรมการผู้จัดการ ผู้บริหาร ผู้มีอำนาจในการดำเนินงานในกิจการของนิติบุคคลนั้นด้วย

๖. มีคุณสมบัติและไม่มีลักษณะต้องห้ามตามที่คณะกรรมการนโยบายการจัดซื้อจัดจ้างและการบริหารพัสดุภาครัฐกำหนดในราชกิจจานุเบกษา

๗. เป็นนิติบุคคลผู้มีอาชีพรับจ้างงานที่ประกวดราคาอิเล็กทรอนิกส์ดังกล่าว

๘. ไม่เป็นผู้มีผลประโยชน์ร่วมกันกับผู้ยื่นข้อเสนอรายอื่นที่เข้ายื่นข้อเสนอให้แก่องค์การบริหารส่วนจังหวัดลพบุรี ณ วันประกาศประกวดราคาอิเล็กทรอนิกส์ หรือไม่เป็นผู้กระทำการอันเป็นการขัดขวางการแข่งขันราคาอย่างเป็นธรรม ในการประกวดราคาอิเล็กทรอนิกส์ครั้งนี้

๙. ไม่เป็นผู้ได้รับเอกสิทธิ์หรือความคุ้มกัน ซึ่งอาจปฏิเสธไม่ยอมขึ้นศาลไทย เว้นแต่รัฐบาลของผู้ยื่นข้อเสนอได้มีคำสั่งสละเอกสิทธิ์และความคุ้มกันเช่นนั้น

๑๐. ผู้ยื่นข้อเสนอต้องมีผลงานก่อสร้างประเภทเดียวกันกับผลงานที่ประกวดราคาจ้างก่อสร้างในวงเงินไม่น้อยกว่า ๔๕๐,๐๐๐.๐๐ บาท (สี่แสนห้าหมื่นบาทถ้วน) และเป็นผลงานที่เป็นคู่สัญญาโดยตรงกับหน่วยงานของรัฐ หรือหน่วยงานเอกชนที่ องค์การบริหารส่วนจังหวัดลพบุรี เชื้อถือ

๑๑. ผู้ยื่นข้อเสนอที่ยื่นข้อเสนอในรูปแบบของ "กิจการร่วมค้า" ต้องมีคุณสมบัติดังนี้

กรณีที่ข้อตกลงระหว่างผู้เข้าร่วมค้ากำหนดให้ผู้เข้าร่วมค้ารายใดรายหนึ่งเป็นผู้เข้าร่วมค้าหลัก ข้อตกลงระหว่างผู้เข้าร่วมค้าจะต้องมีการกำหนดสัดส่วนหน้าที่และความรับผิดชอบในปริมาณงาน สิ่งของ หรือมูลค่าตามสัญญาของผู้เข้าร่วมค้าหลักมากกว่าผู้เข้าร่วมค้ารายอื่นทุกราย

กรณีที่ข้อตกลงระหว่างผู้เข้าร่วมค้ากำหนดให้ผู้เข้าร่วมค้ารายใดรายหนึ่งเป็นผู้เข้าร่วมค้าหลัก กิจการร่วมค่านั้นต้องใช้ผลงานของผู้เข้าร่วมค้าหลักรายเดียวเป็นผลงานของกิจการร่วมค้าที่ยื่นข้อเสนอ

สำหรับข้อตกลงระหว่างผู้เข้าร่วมค้าที่ไม่ได้กำหนดให้ผู้เข้าร่วมค้ารายใดเป็นผู้เข้าร่วมค้าหลัก ผู้เข้าร่วมค้าทุกรายจะต้องมีคุณสมบัติครบถ้วนตามเงื่อนไขที่กำหนดไว้ในเอกสารเชิญชวน หรือหนังสือเชิญชวน

กรณีที่ข้อตกลงระหว่างผู้เข้าร่วมค้ากำหนดให้มีการมอบหมายผู้เข้าร่วมค้ารายใดรายหนึ่งเป็นผู้ยื่นข้อเสนอ ในนามกิจการร่วมค้า การยื่นข้อเสนอดังกล่าวไม่ต้องมีหนังสือมอบอำนาจ

สำหรับข้อตกลงระหว่างผู้เข้าร่วมค้าที่ไม่ได้กำหนดให้ผู้เข้าร่วมค้ารายใดเป็นผู้ยื่นข้อเสนอ ผู้เข้าร่วมค้าทุกรายจะต้องลงลายมือชื่อในหนังสือมอบอำนาจให้ผู้เข้าร่วมค้ารายใดรายหนึ่งเป็นผู้ยื่นข้อเสนอในนามกิจการร่วมค้า

๑๒. ผู้ยื่นข้อเสนอต้องลงทะเบียนที่มีข้อมูลถูกต้องครบถ้วนในระบบจัดซื้อจัดจ้างภาครัฐด้วยอิเล็กทรอนิกส์ (Electronic Government Procurement : e-GP) ของกรมบัญชีกลาง

๑๓. ผู้ยื่นข้อเสนอต้องมีมูลค่าสุทธิของกิจการ ดังนี้

(๑) กรณีผู้ยื่นข้อเสนอเป็นนิติบุคคลที่จัดตั้งขึ้นตามกฎหมายไทยซึ่งได้จดทะเบียนเกินกว่า ๑ ปี ต้องมีมูลค่าสุทธิของกิจการ จากผลต่างระหว่างสินทรัพย์สุทธิหักด้วยหนี้สินสุทธิ ที่ปรากฏในงบแสดงฐานะการเงินที่มีการตรวจรับรองแล้ว ซึ่งจะต้องแสดงค่าเป็นบวก ๑ ปีสุดท้ายก่อนวันยื่นข้อเสนอ

(๒) กรณีผู้ยื่นข้อเสนอเป็นนิติบุคคลที่จัดตั้งขึ้นตามกฎหมายไทย ซึ่งยังไม่มีงบแสดงฐานะการเงินกับกรมพัฒนาธุรกิจการค้า ให้พิจารณาการกำหนดมูลค่าของทุนจดทะเบียน โดยผู้ยื่นข้อเสนอจะต้องมีทุนจดทะเบียนที่เรียกชำระมูลค่าหุ้นแล้ว ณ วันที่ยื่นข้อเสนอ ไม่ต่ำกว่า ๑ ล้านบาท

(๓) สำหรับการจัดซื้อจัดจ้างครั้งหนึ่งที่มีวงเงินเกิน ๕๐๐,๐๐๐ บาทขึ้นไป กรณีผู้ยื่นข้อเสนอเป็นบุคคลธรรมดา โดยพิจารณาจากหนังสือรับรองบัญชีเงินฝาก ไม่เกิน ๙๐ วันก่อนวันยื่นข้อเสนอ โดยต้องมีเงินฝากคงเหลือในบัญชีธนาคารเป็นมูลค่า ๑ ใน ๔ ของมูลค่างบประมาณของโครงการหรือรายการที่ยื่นข้อเสนอในแต่ละครั้ง และหากเป็นผู้ชนะการจัดซื้อจัดจ้างหรือเป็นผู้ได้รับการคัดเลือกจะต้องแสดงบัญชีเงินฝากที่มีมูลค่าดังกล่าวอีกครั้งหนึ่งในวันลงนามในสัญญา

(๔) กรณีที่ผู้ยื่นข้อเสนอไม่มีมูลค่าสุทธิของกิจการหรือทุนจดทะเบียน หรือมีแต่ไม่เพียงพอที่จะเข้ายื่นข้อเสนอ ผู้ยื่นข้อเสนอสามารถขอวงเงินสินเชื่อ โดยต้องมีวงเงินสินเชื่อ ๑ ใน ๔ ของมูลค่างบประมาณของโครงการหรือรายการที่ยื่นข้อเสนอในครั้งนั้น (สินเชื่อที่ธนาคารภายในประเทศ หรือบริษัทเงินทุนหรือบริษัทเงินทุน

หลักทรัพย์ที่ได้รับอนุญาตให้ประกอบกิจการเงินทุนเพื่อการพาณิชย์ และประกอบธุรกิจค้าประกันตามประกาศของ
ธนาคารแห่งประเทศไทย ตามรายชื่อบริษัทเงินทุนที่ธนาคารแห่งประเทศไทยแจ้งเวียนให้ทราบ โดยพิจารณาจาก
ยอดเงินรวมของวงเงินสินเชื่อที่สำนักงานใหญ่รับรอง หรือที่สำนักงานสาขารับรอง (กรณีได้รับมอบอำนาจจาก
สำนักงานใหญ่) ซึ่งออกให้แก่ผู้ยื่นข้อเสนอ นับถึงวันยื่นข้อเสนอไม่เกิน ๙๐ วัน)

(๕) กรณีตาม (๑) - (๔) ยกเว้นสำหรับกรณีดังต่อไปนี้

(๕.๑) กรณีที่ผู้ยื่นข้อเสนอเป็นหน่วยงานของรัฐ

(๕.๒) นิติบุคคลที่จัดตั้งขึ้นตามกฎหมายไทยที่อยู่ระหว่างการฟื้นฟูกิจการตามพระราช

บัญญัติล้มละลาย (ฉบับที่ ๑๐) พ.ศ. ๒๕๖๑

(๕.๓) งานจ้างก่อสร้าง ที่กรมบัญชีกลางได้ขึ้นทะเบียนผู้ประกอบการงานก่อสร้างแล้ว และ
งานจ้างก่อสร้างที่หน่วยงานของรัฐได้มีการจัดทำบัญชีผู้ประกอบการงานก่อสร้างที่มีคุณสมบัติเบื้องต้นไว้แล้ว ก่อนวัน
ที่พระราชบัญญัติการจัดซื้อจัดจ้างและการบริหารพัสดุภาครัฐมีผลใช้บังคับ

ผู้ยื่นข้อเสนอต้องยื่นข้อเสนอและเสนอราคาทางระบบจัดซื้อจัดจ้างภาครัฐด้วยอิเล็กทรอนิกส์ใน
วันที่ ระหว่างเวลา น. ถึง น.

ผู้สนใจสามารถขอรับเอกสารประกวดราคาอิเล็กทรอนิกส์ โดยดาวน์โหลดเอกสารทางระบบจัดซื้อ
จัดจ้างภาครัฐด้วยอิเล็กทรอนิกส์ หัวข้อ ค้นหาประกาศจัดซื้อจัดจ้างได้ตั้งแต่วันที่ประกาศจนถึงวันเสนอราคา

ผู้ยื่นข้อเสนอสามารถเตรียมเอกสารข้อเสนอได้ตั้งแต่วันที่ประกาศจนถึงวันเสนอราคา

ผู้สนใจสามารถดูรายละเอียดได้ที่เว็บไซต์ www.loppao.go.th หรือ www.gprocurement.go.th
หรือสอบถามทางโทรศัพท์หมายเลข ๐-๓๖๔๑-๑๔๐๔ ต่อ ๑๐๓ ในวันและเวลาราชการ

ผู้สนใจต้องการทราบรายละเอียดเพิ่มเติมเกี่ยวกับสถานที่หรือร่างรายละเอียดขอบเขตของงาน
ทั้งโครงการ โปรดสอบถามมายัง องค์การบริหารส่วนจังหวัดลพบุรี ผ่านทางอีเมล Sarabun-loppao@go.mail.go.th
หรือช่องทางตามที่กรมบัญชีกลางกำหนดภายในวันที่ โดยองค์การบริหารส่วนจังหวัดลพบุรีจะชี้แจง
รายละเอียดดังกล่าวผ่านทางเว็บไซต์ www.loppao.go.th และ www.gprocurement.go.th ในวันที่

ประกาศ ณ วันที่

มิถุนายน พ.ศ.๒๕๖๖

(นางอรพิน จิระพันธุ์วานิช)

นายกองค์การบริหารส่วนจังหวัดลพบุรี

เอกสารประกวดราคาจ้างเหมาด้วยการประกวดราคาอิเล็กทรอนิกส์ (e-bidding)

เลขที่

ประกวดราคาจ้างเหมาโครงการจัดหาวัสดุอุปกรณ์ในการจราจร

ด้วยวิธีประกวดราคาอิเล็กทรอนิกส์ (e-bidding)

ตามประกาศ องค์การบริหารส่วนจังหวัดลพบุรี

ลงวันที่

พฤษภาคม ๒๕๖๖

องค์การบริหารส่วนจังหวัดลพบุรี ซึ่งต่อไปนี้เรียกว่า "องค์การบริหารส่วนจังหวัดลพบุรี" มีความประสงค์จะ ประกวดราคาจ้างเหมาโครงการจัดหาวัสดุอุปกรณ์ในการจราจร ณ สายทาง ลบ.ถ.๑-๐๐๕๙ ตำบลท่าหลวง อำเภอท่าหลวง , ลบ.ถ.๑-๐๐๖๒ ตำบลท่าหลวง อำเภอท่าหลวง , ลบ.ถ.๑-๐๐๖๓ ตำบลท่าหลวง อำเภอท่าหลวง , ลบ.ถ.๑-๐๐๖๔ ตำบลท่าหลวง อำเภอท่าหลวง , ลบ.ถ.๑-๐๐๖๗ ตำบลแก่งผักกูด อำเภอท่าหลวง , ลบ.ถ.๑-๐๐๖๘ ตำบลท่าหลวง อำเภอท่าหลวง , ลบ.ถ.๑-๐๐๖๙ ตำบลช่องสาธิต อำเภอพัฒนานิคม ด้วยวิธีประกวดราคาอิเล็กทรอนิกส์ (e-bidding) โดยมีข้อแนะนำและข้อกำหนดดังต่อไปนี้

๑. เอกสารแนบท้ายเอกสารประกวดราคาอิเล็กทรอนิกส์

- ๑.๑ ร่างรายละเอียดขอบเขตของงานทั้งโครงการ (Terms of Reference : TOR)
- ๑.๒ แบบใบเสนอราคาที่กำหนดไว้ในระบบจัดซื้อจัดจ้างภาครัฐด้วยอิเล็กทรอนิกส์
- ๑.๓ แบบสัญญาจ้างก่อสร้าง
- ๑.๔ แบบหนังสือค้ำประกัน
 - (๑) หลักประกันสัญญา
- ๑.๕ สูตรการปรับราคา
- ๑.๖ บทนิยาม
 - (๑) ผู้ที่มีผลประโยชน์ร่วมกัน
 - (๒) การขัดขวางการแข่งขันอย่างเป็นธรรม
- ๑.๗ แบบบัญชีเอกสารที่กำหนดไว้ในระบบจัดซื้อจัดจ้างภาครัฐด้วยอิเล็กทรอนิกส์
 - (๑) บัญชีเอกสารส่วนที่ ๑
 - (๒) บัญชีเอกสารส่วนที่ ๒
- ๑.๘ แผนการใช้วัสดุที่ผลิตภายในประเทศและแผนการใช้เหล็กที่ผลิตภายในประเทศ
- ๑.๙ แผนการทำงาน

๒. คุณสมบัติของผู้ยื่นข้อเสนอ

- ๒.๑ มีความสามารถตามกฎหมาย
- ๒.๒ ไม่เป็นบุคคลล้มละลาย

๒.๓ ไม่อยู่ระหว่างเลิกกิจการ

๒.๔ ไม่เป็นบุคคลซึ่งอยู่ระหว่างถูกระงับการยื่นข้อเสนอหรือทำสัญญากับหน่วยงานของรัฐไว้ชั่วคราว เนื่องจากเป็นผู้ที่ไม่ผ่านเกณฑ์การประเมินผลการปฏิบัติงานของผู้ประกอบการตามระเบียบ ที่รัฐมนตรีว่าการกระทรวงการคลังกำหนดตามที่ประกาศเผยแพร่ในระบบเครือข่ายสารสนเทศของกรมบัญชีกลาง

๒.๕ ไม่เป็นบุคคลซึ่งถูกระบุชื่อไว้ในบัญชีรายชื่อผู้ทำงานและได้แจ้งเวียนชื่อให้เป็นผู้ทำงานของหน่วยงานของรัฐในระบบเครือข่ายสารสนเทศของกรมบัญชีกลาง ซึ่งรวมถึงนิติบุคคลที่ผู้ทำงานเป็นหุ้นส่วนผู้จัดการ กรรมการผู้จัดการ ผู้บริหาร ผู้มีอำนาจในการดำเนินงานในกิจการของนิติบุคคลนั้นด้วย

๒.๖ มีคุณสมบัติและไม่มีลักษณะต้องห้ามตามที่คณะกรรมการนโยบายการจัดซื้อจัดจ้างและการบริหารพัสดุภาครัฐกำหนดในราชกิจจานุเบกษา

๒.๗ เป็นนิติบุคคลผู้มีอาชีพรับจ้างงานที่ประกวดราคาอิเล็กทรอนิกส์ดังกล่าว

๒.๘ ไม่เป็นผู้มีผลประโยชน์ร่วมกันกับผู้ยื่นข้อเสนอรายอื่นที่เข้ายื่นข้อเสนอให้แก่องค์การบริหารส่วนจังหวัดลพบุรี ณ วันประกาศประกวดราคาอิเล็กทรอนิกส์ หรือไม่เป็นผู้กระทำการอันเป็นการขัดขวาง การแข่งขันอย่างเป็นธรรมในการประกวดราคาอิเล็กทรอนิกส์ครั้งนี้

๒.๙ ไม่เป็นผู้ได้รับเอกสิทธิ์หรือความคุ้มกัน ซึ่งอาจปฏิเสธไม่ยอมขึ้นศาลไทย เว้นแต่รัฐบาลของผู้ยื่นข้อเสนอได้มีคำสั่งให้สละเอกสิทธิ์และความคุ้มกันเช่นนั้น

๒.๑๐ ผู้ยื่นข้อเสนอต้องมีผลงานก่อสร้างประเภทเดียวกันกับผลงานที่ประกวดราคาจ้างก่อสร้างในวงเงินไม่น้อยกว่า ๔๕๐,๐๐๐.๐๐ บาท (สี่แสนห้าหมื่นบาทถ้วน) และเป็นผลงานที่เป็นคู่สัญญาโดยตรงกับหน่วยงานของรัฐ หรือหน่วยงานเอกชนที่ องค์การบริหารส่วนจังหวัดลพบุรี เชื้อถือ

๒.๑๑ กิจการร่วมค้าที่ยื่นข้อเสนอในรูปแบบของ "กิจการร่วมค้า" ต้องมีคุณสมบัติดังนี้
กรณีที่ยื่นข้อเสนอระหว่างผู้เข้าร่วมค่างำหนดให้ผู้เข้าร่วมค้ำรายใดรายหนึ่งเป็นผู้เข้าร่วมค้ำหลัก ข้อตกลงระหว่างผู้เข้าร่วมค้ำจะต้องมีการกำหนดสัดส่วนหน้าที่และความรับผิดชอบในปริมาณงาน สิ่งของหรือมูลค่าตามสัญญาของผู้เข้าร่วมค้ำหลักมากกว่าผู้เข้าร่วมค้ำรายอื่นทุกราย

กรณีที่ข้อตกลงระหว่างผู้เข้าร่วมค่างำหนดให้ผู้เข้าร่วมค้ำรายใดรายหนึ่งเป็นผู้เข้าร่วมค้ำหลัก กิจการร่วมค่านั้นต้องใช้ผลงานของผู้เข้าร่วมค้ำหลักรายเดียวเป็นผลงานของกิจการร่วมค้าที่ยื่นข้อเสนอ

สำหรับข้อตกลงระหว่างผู้เข้าร่วมค้ำที่ไม่ได้กำหนดให้ผู้เข้าร่วมค้ำรายใดเป็นผู้เข้าร่วมค้ำหลัก ผู้เข้าร่วมค้ำทุกรายจะต้องมีคุณสมบัติครบถ้วนตามเงื่อนไขที่กำหนดไว้ในเอกสารเชิญชวน หรือหนังสือเชิญชวน

กรณีที่ข้อตกลงระหว่างผู้เข้าร่วมค่างำหนดให้มีการมอบหมายผู้เข้าร่วมค้ำรายใดรายหนึ่งเป็นผู้ยื่นข้อเสนอ ในนามกิจการร่วมค้า การยื่นข้อเสนอดังกล่าวไม่ต้องมีหนังสือมอบอำนาจ

สำหรับข้อตกลงระหว่างผู้เข้าร่วมค้ำที่ไม่ได้กำหนดให้ผู้เข้าร่วมค้ำรายใดเป็นผู้ยื่นข้อเสนอ ผู้เข้าร่วมค้ำทุกรายจะต้องลงลายมือชื่อในหนังสือมอบอำนาจให้ผู้เข้าร่วมค้ำรายใดรายหนึ่งเป็นผู้ยื่นข้อเสนอ ในนามกิจการร่วมค้า

๒.๑๒ ผู้ยื่นข้อเสนอต้องลงทะเบียนที่มีข้อมูลถูกต้องครบถ้วนในระบบจัดซื้อจัดจ้างภาครัฐด้วยอิเล็กทรอนิกส์ (Electronic Government Procurement : e-GP) ของกรมบัญชีกลาง

๒.๑๓ ผู้ยื่นข้อเสนอต้องมีมูลค่าสุทธิของกิจการ ดังนี้

(๑) กรณีผู้ยื่นข้อเสนอเป็นนิติบุคคลที่จัดตั้งขึ้นตามกฎหมายไทยซึ่งได้จดทะเบียน

เกินกว่า ๑ ปี ต้องมีมูลค่าสุทธิของกิจการ จากผลต่างระหว่างสินทรัพย์สุทธิหักด้วยหนี้สินสุทธิ ที่ปรากฏใน
งบแสดงฐานะการเงินที่มีการตรวจรับรองแล้ว ซึ่งจะต้องแสดงค่าเป็นบวก ๑ ปีสุดท้ายก่อนวันยื่นข้อเสนอ

(๒) กรณีผู้ยื่นข้อเสนอเป็นนิติบุคคลที่จัดตั้งขึ้นตามกฎหมายไทย ซึ่งยังไม่มีกิจการรายงาน
งบแสดงฐานะการเงินกับกรมพัฒนาธุรกิจการค้า ให้พิจารณาการกำหนดมูลค่าของทุนจดทะเบียน โดยผู้ยื่นข้อเสนอ
จะต้องมีทุนจดทะเบียนที่เรียกชำระมูลค่าหุ้นแล้ว ณ วันที่ยื่นข้อเสนอ ไม่ต่ำกว่า ๑ ล้านบาท

(๓) สำหรับการซื้อจัดจ้างครั้งหนึ่งที่มีวงเงินเกิน ๕๐๐,๐๐๐ บาทขึ้นไป กรณีผู้ยื่น
ข้อเสนอเป็นบุคคลธรรมดา โดยพิจารณาจากหนังสือรับรองบัญชีเงินฝาก ไม่เกิน ๙๐ วันก่อนวันยื่นข้อเสนอ โดยต้อง
มีเงินฝากคงเหลือในบัญชีธนาคารเป็นมูลค่า ๑ ใน ๔ ของมูลค่างบประมาณของโครงการหรือรายการที่ยื่นข้อเสนอใน
แต่ละครั้ง และหากเป็นผู้ชนะการซื้อจัดจ้างหรือเป็นผู้ได้รับการคัดเลือกจะต้องแสดงบัญชีเงินฝากที่มีมูลค่าดังกล่าว
อีกครั้งหนึ่งในวันลงนามในสัญญา

(๔) กรณีที่ผู้ยื่นข้อเสนอไม่มีมูลค่าสุทธิของกิจการหรือทุนจดทะเบียน หรือมีแต่ไม่
เพียงพอที่จะ เข้ายื่นข้อเสนอ ผู้ยื่นข้อเสนอสามารถขอวงเงินสินเชื่อ โดยต้องมีวงเงินสินเชื่อ ๑ ใน ๔ ของมูลค่า
งบประมาณของโครงการหรือรายการที่ยื่นข้อเสนอในครั้งนั้น (สินเชื่อที่ธนาคารภายในประเทศ หรือบริษัทเงินทุนหรือ
บริษัทเงินทุนหลักทรัพย์ที่ได้รับอนุญาตให้ประกอบกิจการเงินทุนเพื่อการพาณิชย์ และประกอบธุรกิจค้าประกันตาม
ประกาศของธนาคารแห่งประเทศไทย ตามรายชื่อบริษัทเงินทุนที่ธนาคารแห่งประเทศไทยแจ้งเวียนให้ทราบ โดย
พิจารณาจากยอดเงินรวมของวงเงินสินเชื่อที่สำนักงานใหญ่รับรอง หรือที่สำนักงานสาขารับรอง (กรณีได้รับมอบ
อำนาจจากสำนักงานใหญ่) ซึ่งออกให้แก่ผู้ยื่นข้อเสนอ นับถึงวันยื่นข้อเสนอไม่เกิน ๙๐ วัน)

(๕) กรณีตาม (๑) - (๔) ยกเว้นสำหรับกรณีดังต่อไปนี้

(๕.๑) กรณีที่ผู้ยื่นข้อเสนอเป็นหน่วยงานของรัฐ

(๕.๒) นิติบุคคลที่จัดตั้งขึ้นตามกฎหมายไทยที่อยู่ระหว่างการฟื้นฟูกิจการตาม
พระราชบัญญัติล้มละลาย (ฉบับที่ ๑๐) พ.ศ. ๒๕๖๑

(๕.๓) งานจ้างก่อสร้าง ที่กรมบัญชีกลางได้ขึ้นทะเบียนผู้ประกอบการงานก่อสร้าง
แล้ว และงานจ้างก่อสร้างที่หน่วยงานของรัฐได้มีการจัดทำบัญชีผู้ประกอบการงานก่อสร้างที่มีคุณสมบัติเบื้องต้นไว้แล้ว
ก่อนวันที่พระราชบัญญัติการซื้อจัดจ้างและการบริหารพัสดุภาครัฐมีผลใช้บังคับ

๓. หลักฐานการยื่นข้อเสนอ

ผู้ยื่นข้อเสนอจะต้องเสนอเอกสารหลักฐานยื่นมาพร้อมกับการเสนอราคาทางระบบจัดซื้อ จัดจ้าง
ภาครัฐด้วยอิเล็กทรอนิกส์ โดยแยกเป็น ๒ ส่วน คือ

๓.๑ ส่วนที่ ๑ อย่างน้อยต้องมีเอกสารดังต่อไปนี้

(๑) ในกรณีผู้ยื่นข้อเสนอเป็นนิติบุคคล

(ก) ห้างหุ้นส่วนสามัญหรือห้างหุ้นส่วนจำกัด ให้ยื่นสำเนาหนังสือรับรองการจด
ทะเบียนนิติบุคคล บัญชีรายชื่อหุ้นส่วนผู้จัดการ ผู้มีอำนาจควบคุม (ถ้ามี)

(ข) บริษัทจำกัดหรือบริษัทมหาชนจำกัด ให้ยื่นสำเนาหนังสือรับรองการจด
ทะเบียนนิติบุคคล หนังสือบริคณห์สนธิ บัญชีรายชื่อกรรมการผู้จัดการ ผู้มีอำนาจควบคุม (ถ้ามี) และบัญชีผู้ถือหุ้น
รายใหญ่ (ถ้ามี)

(๒) ในกรณีผู้ยื่นข้อเสนอเป็นบุคคลธรรมดาหรือคณะบุคคลที่มีโชตินิติบุคคล ให้ยื่นสำเนาบัตรประจำตัวประชาชนของผู้ยื่น ข้อเสนอข้อตกลงที่แสดงถึงการเข้าเป็นหุ้นส่วน (ถ้ามี) สำเนาบัตรประจำตัวประชาชนของผู้เป็นหุ้นส่วน หรือสำเนาหนังสือเดินทางของผู้เป็นหุ้นส่วนที่มีได้ถือสัญชาติไทย

(๓) ในกรณีผู้ยื่นข้อเสนอเป็นผู้ยื่นข้อเสนอร่วมกันในฐานะเป็นผู้ร่วมค้า ให้ยื่นสำเนา สัญญาของการเข้าร่วมค้า และเอกสารตามที่ระบุไว้ใน (๑) หรือ (๒) ของผู้ร่วมค้า แล้วแต่กรณี

(๔) ผู้ยื่นข้อเสนอต้องแสดงหลักฐานเกี่ยวกับมูลค่าสุทธิของกิจการ ดังนี้

(๔.๑) ในกรณีผู้ยื่นข้อเสนอเป็นนิติบุคคล ให้ยื่นงบแสดงฐานะการเงินที่มีการ รับรองแล้ว ๑ ปีสุดท้ายก่อนวันยื่นข้อเสนอ โดยให้ยื่นขณะเข้าเสนอราคา

(๔.๒) ในกรณีผู้ยื่นข้อเสนอเป็นบุคคลธรรมดา ให้ยื่นหนังสือรับรองบัญชีเงินฝาก ไม่เกิน ๙๐ วัน ก่อนวันยื่นข้อเสนอ โดยให้ยื่นขณะเข้าเสนอราคา และจะต้องแสดงหนังสือรับรองบัญชีเงินฝากที่มี มูลค่าดังกล่าวอีกครั้งหนึ่งในวันลงนามในสัญญา

(๔.๓) กรณีที่ผู้ยื่นข้อเสนอไม่มีมูลค่าสุทธิของกิจการและทุนจดทะเบียน หรือมีแต่ ไม่เพียงพอที่จะเข้ายื่นข้อเสนอ ให้ยื่นสำเนาหนังสือรับรองวงเงินสินเชื่อ (สินเชื่อที่ธนาคารภายในประเทศหรือบริษัท เงินทุนหรือบริษัทเงินทุนหลักทรัพย์ที่ได้รับอนุญาตให้ประกอบกิจการเงินทุนเพื่อการพาณิชย์และประกอบธุรกิจค้า ประกัน ตามประกาศของธนาคารแห่งประเทศไทย ตามรายชื่อบริษัทเงินทุนที่ธนาคารแห่งประเทศไทยแจ้งเวียนให้ ทราบ โดยพิจารณาจากยอดเงินรวมของวงเงินสินเชื่อที่สำนักงานใหญ่รับรองหรือที่สำนักงานสาขารับรอง (กรณีได้รับ มอบอำนาจจากสำนักงานใหญ่) ซึ่งออกให้แก่ผู้ยื่นข้อเสนอ นับถึงวันยื่นข้อเสนอไม่เกิน ๙๐ วัน)

(๕) สำเนาใบทะเบียนภาษีมูลค่าเพิ่ม พร้อมรับรองสำเนาถูกต้อง (ถ้ามี)

(๖) บัญชีเอกสารส่วนที่ ๑ ทั้งหมดที่ได้ยื่นพร้อมกับการเสนอราคาทางระบบจัดซื้อ จัดจ้างภาครัฐด้วยอิเล็กทรอนิกส์ ตามแบบในข้อ ๑.๗ (๑) โดยไม่ต้องแนบในรูปแบบ PDF File (Portable Document Format)

ทั้งนี้ เมื่อผู้ยื่นข้อเสนอดำเนินการแนบไฟล์เอกสารตามบัญชีเอกสารส่วนที่ ๑ ครบถ้วน ถูกต้องแล้ว ระบบจัดซื้อจัดจ้างภาครัฐด้วยอิเล็กทรอนิกส์จะสร้างบัญชีเอกสารส่วนที่ ๑ ตามแบบ ในข้อ ๑.๗ (๑) ให้โดยผู้ยื่นข้อเสนอไม่ต้องแนบบัญชีเอกสารส่วนที่ ๑ ดังกล่าวในรูปแบบ PDF File (Portable Document Format)

๓.๒ ส่วนที่ ๒ อย่างน้อยต้องมีเอกสารดังต่อไปนี้

(๑) ในกรณีที่ผู้ยื่นข้อเสนอมอบอำนาจให้บุคคลอื่นกระทำการแทนให้แนบหนังสือ มอบอำนาจซึ่งติดอากรแสตมป์ตามกฎหมาย โดยมีหลักฐานแสดงตัวตนของผู้มอบอำนาจและผู้รับมอบอำนาจ ทั้งนี้ หากผู้รับมอบอำนาจเป็นบุคคลธรรมดาต้องเป็นผู้ที่บรรลุนิติภาวะตามกฎหมายแล้วเท่านั้น

(๒) สำเนาหนังสือรับรองผลงานก่อสร้าง

(๓) สำเนาใบขึ้นทะเบียนผู้ประกอบการวิสาหกิจขนาดกลางและขนาดย่อม (SMEs) (ถ้ามี)

(๔) บัญชีเอกสารส่วนที่ ๒ ทั้งหมดที่ได้ยื่นพร้อมกับการเสนอราคาทางระบบจัดซื้อ จัดจ้างภาครัฐด้วยอิเล็กทรอนิกส์ตามแบบในข้อ ๑.๗ (๒) โดยไม่ต้องแนบในรูปแบบ PDF File (Portable Document Format)

ทั้งนี้ เมื่อผู้ยื่นข้อเสนอดำเนินการแนบไฟล์เอกสารตามบัญชีเอกสารส่วนที่ ๒ ครบถ้วน ถูกต้องแล้ว ระบบจัดซื้อจัดจ้างภาครัฐด้วยอิเล็กทรอนิกส์จะสร้างบัญชีเอกสารส่วนที่ ๒ ตามแบบในข้อ ๑.๗ (๒) ให้โดยผู้ยื่นข้อเสนอไม่ต้องแนบบัญชีเอกสารส่วนที่ ๒ ดังกล่าวในรูปแบบ PDF File (Portable Document Format)

๔. การเสนอราคา

๔.๑ ผู้ยื่นข้อเสนอต้องยื่นข้อเสนอ และเสนอราคาทางระบบจัดซื้อจัดจ้างภาครัฐด้วย อิเล็กทรอนิกส์ตามที่กำหนดไว้ในเอกสารประกวดราคาอิเล็กทรอนิกส์นี้ โดยไม่มีเงื่อนไขใดๆ ทั้งสิ้น และจะต้องกรอก ข้อความให้ถูกต้องครบถ้วน พร้อมทั้งหลักฐานแสดงตัวตนและทำการยืนยันตัวตนของผู้ยื่นข้อเสนอ โดยไม่ต้องแนบ ใบเสนอราคาในรูปแบบ PDF File (Portable Document Format)

๔.๒ ให้ผู้ยื่นข้อเสนอกรอกรายละเอียดการเสนอราคาในใบเสนอราคาตามแบบเอกสาร ประกวดราคาจ้างก่อสร้างด้วยวิธีประกวดราคาอิเล็กทรอนิกส์ (e-bidding) ข้อ ๑.๒ ให้ครบถ้วน โดยไม่ต้องยื่น ใบแจ้งปริมาณงานและราคาและใบบัญชีรายการก่อสร้าง ในรูปแบบ PDF File (Portable Document Format)

ในการเสนอราคาให้เสนอราคาเป็นเงินบาทและเสนอราคาได้เพียงครั้งเดียวและราคา เดียว โดยเสนอราคารวม หรือราคาต่อหน่วย หรือราคาต่อรายการ ตามเงื่อนไขที่ระบุไว้ท้ายใบเสนอราคาให้ถูกต้อง ทั้งนี้ ราคารวมที่เสนอจะต้องตรงกันทั้งตัวเลขและตัวหนังสือ ถ้าตัวเลขและตัวหนังสือไม่ตรงกัน ให้ถือตัวหนังสือเป็น สำคัญ โดยคิดราคารวมทั้งสิ้นซึ่งรวมค่าภาษีมูลค่าเพิ่ม ภาษีอากรอื่น และค่าใช้จ่ายที่ส่งไปไว้แล้ว

ราคาที่เสนอจะต้องเสนอกำหนดยื่นราคาไม่น้อยกว่า ๙๐ วัน ตั้งแต่วันเสนอราคาโดย ภายในกำหนดยื่นราคา ผู้ยื่นข้อเสนอต้องรับผิดชอบราคาที่ตนได้เสนอไว้และจะถอนการเสนอราคามีได้

๔.๓ ผู้ยื่นข้อเสนอจะต้องเสนอกำหนดเวลาดำเนินการก่อสร้างแล้วเสร็จไม่เกิน ๙๐ วัน นับถัดจากวันลงนามในสัญญาจ้าง หรือวันที่ได้รับหนังสือแจ้งจาก องค์การบริหารส่วนจังหวัดลพบุรี ให้เริ่มทำงาน

๔.๔ ก่อนเสนอราคา ผู้ยื่นข้อเสนอควรตรวจสอบร่างสัญญา ร่างรายละเอียดขอบเขตของงานทั้ง โครงการ (Terms of Reference : TOR) ให้ถี่ถ้วนและเข้าใจเอกสารประกวดราคาจ้างอิเล็กทรอนิกส์ทั้งหมดเสียก่อน ที่จะตกลงยื่นข้อเสนอตามเงื่อนไขในเอกสารประกวดราคาจ้างอิเล็กทรอนิกส์

๔.๕ ผู้ยื่นข้อเสนอจะต้องยื่นข้อเสนอและเสนอราคาทางระบบจัดซื้อจัดจ้างภาครัฐ ด้วย อิเล็กทรอนิกส์ในวันที่ ระหว่างเวลา น. ถึง น. และเวลาในการเสนอราคาให้ถือ ตามเวลาของระบบจัดซื้อจัดจ้างภาครัฐด้วยอิเล็กทรอนิกส์เป็นเกณฑ์

เมื่อพ้นกำหนดเวลายื่นข้อเสนอและเสนอราคาแล้ว จะไม่รับเอกสารการยื่นข้อเสนอ และการเสนอราคาใดๆ โดยเด็ดขาด

๔.๖ ผู้ยื่นข้อเสนอต้องจัดทำเอกสารสำหรับใช้ในการเสนอราคาในรูปแบบไฟล์เอกสาร ประเภท PDF File (Portable Document Format) โดยผู้ยื่นข้อเสนอต้องเป็นผู้รับผิดชอบตรวจสอบความครบถ้วน ถูกต้อง และชัดเจนของเอกสาร PDF File ก่อนที่จะยืนยันการเสนอราคา แล้วจึงส่งข้อมูล (Upload) เพื่อเป็นการ เสนอราคาให้แก่องค์การบริหารส่วนจังหวัดลพบุรี ผ่านทางระบบจัดซื้อจัดจ้างภาครัฐด้วยอิเล็กทรอนิกส์

๔.๗ คณะกรรมการพิจารณาผลการประกวดราคาอิเล็กทรอนิกส์จะดำเนินการตรวจสอบ คุณสมบัติของผู้ยื่นข้อเสนอแต่ละรายว่า เป็นผู้ยื่นข้อเสนอที่มีผลประโยชน์ร่วมกันกับผู้ยื่นเสนอรายอื่นตามข้อ ๑.๖ (๑) หรือไม่ หากปรากฏว่าผู้ยื่นข้อเสนอรายใดเป็นผู้ยื่นข้อเสนอที่มีผลประโยชน์ร่วมกันกับผู้ยื่นเสนอรายอื่น คณะกรรมการฯ จะตัดรายชื่อผู้ยื่นข้อเสนอราคาที่มีผลประโยชน์ร่วมกันนั้นออกจากการเป็นผู้ยื่นข้อเสนอ

หากปรากฏต่อคณะกรรมการพิจารณาผลการประกวดราคาอิเล็กทรอนิกส์ว่า ก่อนหรือในขณะที่มีการพิจารณาข้อเสนอ มีผู้ยื่นข้อเสนอรายใดกระทำการอันเป็นการขัดขวางการแข่งขันอย่างเป็นธรรมตาม ข้อ ๑.๖ (๒) และคณะกรรมการฯ เชื่อว่ามีการกระทำอันเป็นการขัดขวางการแข่งขันอย่างเป็นธรรม คณะกรรมการฯ จะตัดรายชื่อผู้ยื่นข้อเสนอรายนั้นออกจากการเป็นผู้ยื่นข้อเสนอ และองค์การบริหารส่วนจังหวัดลพบุรี จะพิจารณาลงโทษผู้ยื่นข้อเสนอดังกล่าวเป็นผู้ทำงาน เว้นแต่ องค์การบริหารส่วนจังหวัดลพบุรี จะพิจารณาเห็นว่า ผู้ยื่นข้อเสนอรายนั้นมีใช่เป็นผู้ริเริ่มให้มีการกระทำดังกล่าวและได้ให้ความร่วมมือเป็นประโยชน์ต่อการพิจารณาขององค์การบริหารส่วนจังหวัดลพบุรี

๔.๘ ผู้ยื่นข้อเสนอจะต้องปฏิบัติ ดังนี้

(๑) ปฏิบัติตามเงื่อนไขที่ระบุไว้ในเอกสารประกวดราคาอิเล็กทรอนิกส์

(๒) ราคาที่เสนอจะต้องเป็นราคาที่รวมภาษีมูลค่าเพิ่ม และภาษีอื่นๆ (ถ้ามี)

รวมค่าใช้จ่ายที่ส่งไปเรียบร้อยแล้ว

(๓) ผู้ยื่นข้อเสนอจะต้องลงทะเบียนเพื่อเข้าสู่กระบวนการเสนอราคา ตามวัน เวลา

ที่กำหนด

(๔) ผู้ยื่นข้อเสนอจะถอนการเสนอราคาที่เสนอแล้วไม่ได้

(๕) ผู้ยื่นข้อเสนอต้องศึกษาและทำความเข้าใจในระบบและวิธีการเสนอราคาด้วยวิธี

ประกวดราคาอิเล็กทรอนิกส์ ของกรมบัญชีกลางที่แสดงไว้ในเว็บไซต์ www.gprocurement.go.th

๔.๙ คู่สัญญาต้องจัดทำแผนการทำงานมาให้ภายใน ๑๕ วัน นับถัดจากวันลงนามในสัญญา โดยจัดทำแผนการทำงานตามเอกสารแนบท้ายเอกสารประกวดราคาอิเล็กทรอนิกส์ เว้นแต่เป็นกรณีสัญญาที่มีวงเงินไม่เกิน ๕๐๐,๐๐๐ บาท ทั้งนี้ แผนการทำงานให้ถือเป็นเอกสารส่วนหนึ่งของสัญญา

๔.๑๐ ผู้ยื่นข้อเสนอที่เป็นผู้ชนะการเสนอราคาต้องจัดทำแผนการใช้พัสดุที่ผลิตในประเทศ และแผนการใช้เหล็กที่ผลิตในประเทศ โดยยื่นให้หน่วยงานของรัฐภายใน ๖๐ วัน นับถัดจากวันลงนามในสัญญา

๕. หลักเกณฑ์และสิทธิในการพิจารณา

๕.๑ การพิจารณาผลการยื่นข้อเสนอประกวดราคาอิเล็กทรอนิกส์ครั้งนี้ องค์การบริหารส่วนจังหวัดลพบุรีจะพิจารณาตัดสินโดยใช้หลักเกณฑ์ ราคา

๕.๒ การพิจารณาผู้ชนะการยื่นข้อเสนอ

กรณีใช้หลักเกณฑ์ราคาในการพิจารณาผู้ชนะการยื่นข้อเสนอ องค์การบริหารส่วนจังหวัดลพบุรี จะพิจารณาจาก ราคารวม

๕.๓ หากผู้ยื่นข้อเสนอรายใดมีคุณสมบัติไม่ถูกต้องตามข้อ ๒ หรือยื่นหลักฐานการยื่นข้อเสนอไม่ถูกต้อง หรือไม่ครบถ้วนตามข้อ ๓ หรือยื่นข้อเสนอไม่ถูกต้องตามข้อ ๔ แล้ว คณะกรรมการพิจารณาผลการประกวดราคาอิเล็กทรอนิกส์จะไม่รับพิจารณาข้อเสนอของผู้ยื่นข้อเสนอรายนั้น เว้นแต่ ผู้ยื่นข้อเสนอรายใดเสนอเอกสารทางเทคนิคหรือรายละเอียดคุณลักษณะเฉพาะของพัสดุที่จะจ้างไม่ครบถ้วน หรือเสนอรายละเอียดแตกต่างไปจากเงื่อนไขที่องค์การบริหารส่วนจังหวัดลพบุรีกำหนดไว้ในประกาศและเอกสารประกวดราคาอิเล็กทรอนิกส์ ในส่วนที่มีสาระสำคัญและความแตกต่างนั้น ไม่มีผลทำให้เกิดการได้เปรียบเสียเปรียบ ต่อผู้ยื่นข้อเสนอรายอื่น หรือเป็นการผิดพลาดเล็กน้อย คณะกรรมการฯ อาจพิจารณาผ่อนปรนการตัดสินสิทธิ ผู้ยื่นข้อเสนอรายนั้น

๕.๔ องค์การบริหารส่วนจังหวัดลพบุรีสงวนสิทธิไม่พิจารณาข้อเสนอของผู้ยื่นข้อเสนอโดยไม่มีค่าธรรมเนียม ในกรณีดังต่อไปนี้

(๑) ไม่กรอกชื่อผู้ยื่นข้อเสนอในการเสนอราคาทางระบบจัดซื้อจัดจ้าง ด้วยอิเล็กทรอนิกส์

(๒) เสนอรายละเอียดแตกต่างไปจากเงื่อนไขที่กำหนดในเอกสารประกวดราคาอิเล็กทรอนิกส์ที่เป็นสาระสำคัญ หรือมีผลทำให้เกิดความได้เปรียบเสียเปรียบแก่ผู้ยื่นข้อเสนอรายอื่น

๕.๕ ในการตัดสินใจการประกวดราคาอิเล็กทรอนิกส์หรือในการทำสัญญา คณะกรรมการพิจารณาผลการประกวดราคาอิเล็กทรอนิกส์หรือองค์การบริหารส่วนจังหวัดลพบุรี มีสิทธิให้ผู้ยื่นข้อเสนอชี้แจงข้อเท็จจริงเพิ่มเติมได้ องค์การบริหารส่วนจังหวัดลพบุรีมีสิทธิที่จะไม่รับข้อเสนอ ไม่รับราคา หรือไม่ทำสัญญา หากข้อเท็จจริงดังกล่าวไม่เหมาะสมหรือไม่ถูกต้อง

๕.๖ องค์การบริหารส่วนจังหวัดลพบุรีทรงไว้ซึ่งสิทธิที่จะไม่รับราคาต่ำสุด หรือราคาหนึ่งราคาใด หรือราคาข้อเสนอทั้งหมดก็ได้ และอาจพิจารณาเลือกจ้างในจำนวน หรือขนาด หรือเฉพาะรายการหนึ่งรายการใด หรืออาจจะยกเลิก การประกวดราคาอิเล็กทรอนิกส์โดยไม่พิจารณาจัดจ้างเลยก็ได้ สุดแต่จะพิจารณา ทั้งนี้เพื่อประโยชน์ของทางราชการเป็นสำคัญ และให้ถือว่าการตัดสินใจของ องค์การบริหารส่วนจังหวัดลพบุรีเป็นเด็ดขาด ผู้ยื่นข้อเสนอจะเรียกร้องค่าใช้จ่าย หรือค่าเสียหายใดๆ มิได้ รวมทั้ง องค์การบริหารส่วนจังหวัดลพบุรีจะพิจารณายกเลิกการประกวดราคาอิเล็กทรอนิกส์และลงโทษผู้ยื่นข้อเสนอเป็นผู้ทำงาน ไม่ว่าจะเป็นผู้ยื่นข้อเสนอที่ได้รับการคัดเลือกหรือไม่ก็ตาม หากมีเหตุที่เชื่อถือได้ว่าผู้ยื่นข้อเสนอกระทำการโดยไม่สุจริต เช่น การเสนอเอกสารอันเป็นเท็จ หรือใช้ชื่อบุคคลธรรมดา หรือนิติบุคคลอื่นมาเสนอราคาแทน เป็นต้น

ในกรณีที่ผู้ยื่นข้อเสนอรายที่เสนอราคาต่ำสุด เสนอราคาต่ำจนคาดหมายได้ว่าไม่อาจดำเนินงานตามเอกสารประกวดราคาอิเล็กทรอนิกส์ได้ คณะกรรมการพิจารณาผลการประกวดราคาอิเล็กทรอนิกส์หรือองค์การบริหารส่วนจังหวัดลพบุรี จะให้ผู้ยื่นข้อเสนอชี้แจงและแสดงหลักฐานที่ทำให้เชื่อได้ว่า ผู้ยื่นข้อเสนอสามารถดำเนินงานตามเอกสารประกวดราคาอิเล็กทรอนิกส์ให้เสร็จสมบูรณ์ หากคำชี้แจงไม่เป็นที่รับฟังได้ องค์การบริหารส่วนจังหวัดลพบุรี มีสิทธิที่จะไม่รับข้อเสนอหรือไม่รับราคาของผู้ยื่นข้อเสนอรายนั้น ทั้งนี้ ผู้ยื่นข้อเสนอดังกล่าวไม่มีสิทธิเรียกร้องค่าใช้จ่ายหรือค่าเสียหายใดๆ จากองค์การบริหารส่วนจังหวัดลพบุรี

๕.๗ ก่อนลงนามในสัญญา องค์การบริหารส่วนจังหวัดลพบุรี อาจประกาศยกเลิกการประกวดราคาอิเล็กทรอนิกส์ หากปรากฏว่ามีการกระทำที่เข้าลักษณะผู้ยื่นข้อเสนอที่ชนะการประกวดราคาหรือที่ได้รับการคัดเลือกมีผลประโยชน์ร่วมกัน หรือมีส่วนได้เสียกับผู้ยื่นข้อเสนอรายอื่น หรือขัดขวางการแข่งขันอย่างเป็นธรรม หรือสมยอมกันกับผู้ยื่นข้อเสนอรายอื่น หรือเจ้าหน้าที่ในการเสนอราคา หรือสื่อว่ากระทำการทุจริตอื่นใดในการเสนอราคา

๕.๘ หากผู้ยื่นข้อเสนอซึ่งเป็นผู้ประกอบการ SMEs เสนอราคาสูงกว่าราคาต่ำสุดของผู้ยื่นข้อเสนอรายอื่นที่ไม่เกินร้อยละ ๑๐ ให้หน่วยงานของรัฐจัดซื้อจัดจ้างกับผู้ประกอบการ SMEs ดังกล่าว โดยจัดเรียงลำดับผู้ยื่นข้อเสนอซึ่งเป็นผู้ประกอบการ SMEs ซึ่งเสนอราคาสูงกว่าราคาต่ำสุดของผู้ยื่นข้อเสนอรายอื่นไม่เกินร้อยละ ๑๐ ที่จะเรียกมาทำสัญญาไม่เกิน ๓ ราย

ผู้ยื่นข้อเสนอที่เป็นกิจการร่วมค้าที่จะได้สิทธิตามวรรคหนึ่ง ผู้เข้าร่วมค้าทุกรายจะต้องเป็นผู้ประกอบการ SMEs

ทั้งนี้ ผู้ประกอบการ SMEs ที่จะได้แต้มต่อด้านราคาตามวรรคหนึ่ง จะต้องมีวงเงิน สัญญาสะสมตามปฏิทินรวมกับราคาที่เสนอในครั้งนี้แล้ว มีมูลค่ารวมกันไม่เกินมูลค่าของรายได้ตามขนาดที่ขึ้น ทะเบียนไว้กับ สสว.

๕.๙ หากผู้ยื่นข้อเสนอซึ่งมิใช่ผู้ประกอบการ SMEs แต่เป็นบุคคลธรรมดาที่ถือสัญชาติไทย หรือนิติบุคคลที่จัดตั้งขึ้นตามกฎหมายไทยเสนอราคาสูงกว่าราคาต่ำสุดของผู้ยื่นข้อเสนอซึ่งเป็นบุคคลธรรมดาที่มีได้ถือ สัญชาติไทยหรือนิติบุคคลที่จัดตั้งขึ้นตามกฎหมายของต่างประเทศไม่เกินร้อยละ ๓ ให้จัดซื้อจัดจ้างกับบุคคลธรรมดาที่ ถือสัญชาติไทยหรือนิติบุคคลที่จัดตั้งขึ้นตามกฎหมายไทยดังกล่าว

ผู้ยื่นข้อเสนอที่เป็นกิจการร่วมค้าที่จะได้สิทธิตามวรรคหนึ่ง ผู้เข้าร่วมค้าทุกรายจะต้อง เป็นบุคคลธรรมดาที่ถือสัญชาติไทยหรือนิติบุคคลที่จัดตั้งขึ้นตามกฎหมายไทย

๖. การทำสัญญาจ้างก่อสร้าง

ผู้ชนะการประกวดราคาอิเล็กทรอนิกส์จะต้องทำสัญญาจ้างตามแบบสัญญา ดังระบุใน ข้อ ๑.๓ หรือทำข้อตกลงเป็นหนังสือกับองค์การบริหารส่วนจังหวัดลพบุรี ภายใน ๗ วัน นับถัดจากวันที่ได้รับแจ้ง และจะต้องวางหลักประกันสัญญาเป็นจำนวนเงินเท่ากับร้อยละ ๕ ของราคาค่าจ้างที่ประกวดราคาอิเล็กทรอนิกส์ ให้องค์การบริหารส่วนจังหวัดลพบุรียึดถือไว้ในขณะทำสัญญาโดยใช้หลักประกันอย่างหนึ่งอย่างใด ดังต่อไปนี้

๖.๑ เงินสด

๖.๒ เช็คหรือตราพท์ที่ธนาคารเซ็นส่งจ่าย ซึ่งเป็นเช็คหรือตราพท์ลงวันที่ที่ใช้เช็คหรือตราพท์ นั้น ชำระต่อเจ้าหน้าที่ในวันทำสัญญา หรือก่อนวันนั้นไม่เกิน ๓ วันทำการ

๖.๓ หนังสือค้ำประกันของธนาคารภายในประเทศ ตามตัวอย่างที่คณะกรรมการนโยบาย กำหนด ดังระบุในข้อ ๑.๔ (๒) หรือจะเป็นหนังสือค้ำประกันอิเล็กทรอนิกส์ตามวิธีการที่กรมบัญชีกลางกำหนด

๖.๔ หนังสือค้ำประกันของบริษัทเงินทุน หรือบริษัทเงินทุนหลักทรัพย์ที่ได้รับอนุญาตให้ ประกอบกิจการเงินทุนเพื่อการพาณิชย์และประกอบธุรกิจค้ำประกันตามประกาศของธนาคารแห่งประเทศไทย ตามรายชื่อบริษัทเงินทุนที่ธนาคารแห่งประเทศไทยแจ้งเวียนให้ทราบ โดยอนุโลมให้ใช้ตามตัวอย่างหนังสือค้ำประกัน ของธนาคารที่คณะกรรมการนโยบายกำหนด ดังระบุในข้อ ๑.๔ (๒)

๖.๕ พันธบัตรรัฐบาลไทย

หลักประกันนี้จะคืนให้ โดยไม่มีดอกเบี้ยภายใน ๑๕ วันนับถัดจากวันที่ผู้ชนะการประกวดราคา อิเล็กทรอนิกส์ (ผู้รับจ้าง) พ้นจากข้อผูกพันตามสัญญาจ้างแล้ว

๗. ค่าจ้างและการจ่ายเงิน

องค์การบริหารส่วนจังหวัดลพบุรี จะจ่ายค่าจ้างซึ่งได้รวมภาษีมูลค่าเพิ่มตลอดจนภาษีอากรอื่น ๆ และค่าใช้จ่ายทั้งปวงแล้วให้แก่ผู้ยื่นข้อเสนอที่ได้รับการคัดเลือกให้เป็นผู้รับจ้าง เมื่อผู้รับจ้างได้ส่งมอบสิ่งของได้ ครบถ้วนตามสัญญาซื้อขายหรือข้อตกลงเป็นหนังสือ และองค์การบริหารส่วนจังหวัดลพบุรีได้ตรวจรับมอบงานจ้าง เรียบร้อยแล้ว

๘. อัตราค่าปรับ

ค่าปรับตามสัญญาจ้างแนบท้ายเอกสารประกวดราคาอิเล็กทรอนิกส์นี้ หรือข้อตกลงจ้างเป็น หนังสือจะกำหนด ดังนี้

๘.๑ กรณีที่ผู้รับจ้างนำงานที่รับจ้างไปจ้างช่วงให้ผู้อื่นทำอีกทอดหนึ่งโดยไม่ได้รับอนุญาตจาก องค์การบริหารส่วนจังหวัดลพบุรี จะกำหนดค่าปรับสำหรับการฝ่าฝืนดังกล่าวเป็นจำนวนร้อยละ ๑๐.๐๐ ของวงเงิน ของงานจ้างช่วงนั้น

๘.๒ กรณีที่ผู้รับจ้างปฏิบัติผิดสัญญาจ้างก่อสร้าง นอกเหนือจากข้อ ๘.๑ จะกำหนดค่าปรับ เป็นรายวันเป็นจำนวนเงินตายตัวในอัตราร้อยละ ๐.๒๕ ของราคางานจ้าง

๙. การรับประกันความชำรุดบกพร่อง

ผู้ชนะการประกวดราคาอิเล็กทรอนิกส์ซึ่งได้ทำสัญญาจ้าง ตามแบบ ดังระบุในข้อ ๑.๓ หรือ ข้อตกลงจ้างเป็นหนังสือแล้วแต่กรณี จะต้องรับประกันความชำรุดบกพร่องของงานจ้างที่เกิดขึ้นภายในระยะเวลา ไม่น้อยกว่า ๒ ปี นับถัดจากวันที่องค์การบริหารส่วนจังหวัดลพบุรีได้รับมอบงาน โดยต้องบริหารจัดการซ่อมแซมแก้ไข ให้ใช้การได้ดีดังเดิมภายใน ๑๕ วัน นับถัดจากวันที่ได้รับแจ้งความชำรุดบกพร่อง

๑๐. ข้อสงวนสิทธิในการยื่นข้อเสนอละอื่น ๆ

๑๐.๑ เงินค่าจ้างสำหรับงานจ้างครั้งนี้ ได้มาจากเงินงบประมาณของหน่วยงาน ประจำปี งบประมาณ พ.ศ.๒๕๖๖

การลงนามในสัญญาจะกระทำต่อเมื่อ องค์การบริหารส่วนจังหวัดลพบุรีได้รับอนุมัติ เงิน ค่าก่อสร้างจากเงินงบประมาณของหน่วยงาน ประจำปีงบประมาณ พ.ศ.๒๕๖๖ และองค์การบริหารส่วนจังหวัด ลพบุรี จะเรียกทำสัญญาเมื่อมีรายได้เพียงพอแล้ว

๑๐.๒ เมื่อองค์การบริหารส่วนจังหวัดลพบุรีได้คัดเลือกผู้ยื่นข้อเสนอรายใดให้เป็นผู้รับจ้าง และได้ตกลงจ้าง ตามการประกวดราคาอิเล็กทรอนิกส์แล้ว ถ้าผู้รับจ้างจะต้องส่งหรือนำสิ่งของมาเพื่องานจ้างดังกล่าวเข้ามา จากต่างประเทศ และของนั้นต้องนำเข้ามาโดยทางเรือในเส้นทางที่มีเรือไทยเดินอยู่ และสามารถให้บริการรับขนได้ ตามที่รัฐมนตรีว่าการกระทรวงคมนาคมประกาศกำหนด ผู้ยื่นข้อเสนอซึ่งเป็นผู้รับจ้างจะต้องปฏิบัติตามกฎหมายว่า ด้วยการส่งเสริมการพาณิชย์ ดังนี้

(๑) แจกการส่งหรือนำสิ่งของดังกล่าวเข้ามาจากต่างประเทศต่อกรมเจ้าท่า ภายใน ๗ วัน นับตั้งแต่วันที่ผู้รับจ้างส่งหรือซื้อของจากต่างประเทศ เว้นแต่เป็นของที่รัฐมนตรีว่าการกระทรวง คมนาคมประกาศยกเว้นให้บรรทุกโดยเรืออื่นได้

(๒) จัดการให้สิ่งของดังกล่าวบรรทุกโดยเรือไทย หรือเรือที่มีสิทธิเช่นเดียวกับเรือไทย จากต่างประเทศมายังประเทศไทย เว้นแต่จะได้รับอนุญาตจากกรมเจ้าท่า ให้บรรทุกสิ่งของนั้น โดยเรืออื่น ที่มีใเรือ ไทย ซึ่งจะต้องได้รับอนุญาตเช่นนั้นก่อนบรรทุกของลงเรืออื่น หรือเป็นของที่รัฐมนตรีว่าการกระทรวงคมนาคม ประกาศยกเว้นให้บรรทุกโดยเรืออื่น

(๓) ในกรณีที่มิปฏิบัติตาม (๑) หรือ (๒) ผู้รับจ้างจะต้องรับผิดชอบตามกฎหมายว่าด้วยการ ส่งเสริมการพาณิชย์

๑๐.๓ ผู้ยื่นข้อเสนอซึ่งองค์การบริหารส่วนจังหวัดลพบุรีได้คัดเลือกแล้ว ไม่ไปทำสัญญาหรือ ข้อตกลงจ้างเป็นหนังสือภายในเวลาที่กำหนดดังระบุไว้ในข้อ ๗ องค์การบริหารส่วนจังหวัดลพบุรีจะริบหลักประกัน การยื่นข้อเสนอ หรือเรียกร่องจากผู้ออกหนังสือค้ำประกัน การยื่นข้อเสนอทันที และอาจพิจารณาเรียกร่องให้ชดใช้ ความเสียหายอื่น (ถ้ามี) รวมทั้งจะพิจารณาให้เป็นผู้ทำงาน ตามระเบียบกระทรวงการคลังว่าด้วยการจัดซื้อจัดจ้างและ การบริหารพัสดุภาครัฐ

๑๐.๔ องค์การบริหารส่วนจังหวัดลพบุรีสงวนสิทธิ์ที่จะแก้ไขเพิ่มเติมเงื่อนไข หรือข้อกำหนดในแบบสัญญาหรือข้อตกลงจ้างเป็นหนังสือให้เป็นไปตามความเห็นของสำนักงานอัยการสูงสุด (ถ้ามี)

๑๐.๕ ในกรณีที่เอกสารแนบท้ายเอกสารประกวดราคาอิเล็กทรอนิกส์นี้ มีความขัดหรือแย้งกัน ผู้ยื่นข้อเสนอจะต้องปฏิบัติตามคำวินิจฉัยขององค์การบริหารส่วนจังหวัดลพบุรี คำวินิจฉัยดังกล่าวให้ถือเป็นที่สุด และผู้ยื่นข้อเสนอไม่มีสิทธิเรียกร้องค่าใช้จ่ายใดๆ เพิ่มเติม

๑๐.๖ องค์การบริหารส่วนจังหวัดลพบุรี อาจประกาศยกเลิกการจัดจ้างในกรณีต่อไปนี้ได้ โดยที่ผู้ยื่นข้อเสนอจะเรียกร้องค่าเสียหายใดๆ จากองค์การบริหารส่วนจังหวัดลพบุรีไม่ได้

(๑) องค์การบริหารส่วนจังหวัดลพบุรีไม่ได้รับการจัดสรรเงินที่จะใช้ในการจัดจ้างหรือได้รับจัดสรรแต่ไม่เพียงพอที่จะทำการจัดจ้างครั้งนี้ต่อไป

(๒) มีการกระทำที่เข้าลักษณะผู้ยื่นข้อเสนอที่ชนะการจัดจ้างหรือที่ได้รับการคัดเลือกมีผลประโยชน์ร่วมกัน หรือมีส่วนได้เสียกับผู้ยื่นข้อเสนอรายอื่น หรือขัดขวางการแข่งขันอย่างเป็นธรรมหรือสมยอมกันกับผู้ยื่นข้อเสนอรายอื่น หรือเจ้าหน้าที่ในการเสนอราคา หรือสื่อว่ากระทำการทุจริตอื่นใดในการเสนอราคา

(๓) การทำการจัดจ้างครั้งนี้ต่อไปอาจก่อให้เกิดความเสียหายแก่องค์การบริหารส่วนจังหวัดลพบุรี หรือกระทบต่อประโยชน์สาธารณะ

(๔) กรณีอื่นในทำนองเดียวกับ (๑) (๒) หรือ (๓) ตามที่กำหนดในกฎกระทรวงซึ่งออกตามความในกฎหมายว่าด้วยการจัดซื้อจัดจ้างและการบริหารพัสดุภาครัฐ

๑๑. การปรับราคาค่างานก่อสร้าง

การปรับราคาค่างานก่อสร้างตามสูตรการปรับราคาดังระบุในข้อ ๑.๕ จะนำมาใช้ในกรณีที่ราคาค่างานก่อสร้างลดลงหรือเพิ่มขึ้น โดยวิธีการต่อไปนี้

ตามเงื่อนไข หลักเกณฑ์ สูตรและวิธีคำนวณที่ใช้กับสัญญาแบบปรับราคาได้ตามมติคณะรัฐมนตรี เมื่อวันที่ ๒๒ สิงหาคม ๒๕๓๒ เรื่อง การพิจารณาช่วยเหลือผู้ประกอบการอาชีพงานก่อสร้าง ตามหนังสือสำนักเลขาธิการคณะรัฐมนตรี ที่ นร ๐๒๐๓/ว ๑๐๙ ลงวันที่ ๒๔ สิงหาคม ๒๕๓๒

สูตรการปรับราคา (สูตรค่า K) จะต้องคงที่ที่ระดับที่กำหนดไว้ในวันแล้วเสร็จตามที่กำหนดไว้ในสัญญา หรือภายในระยะเวลาที่องค์การบริหารส่วนจังหวัดลพบุรีได้ขยายออกไป โดยจะใช้สูตรของทางราชการที่ได้ระบุในข้อ ๑.๕

๑๒. มาตรฐานฝีมือช่าง

เมื่อองค์การบริหารส่วนจังหวัดลพบุรีได้คัดเลือกผู้ยื่นข้อเสนอรายใดให้เป็นผู้รับจ้างและได้ตกลงจ้างก่อสร้าง ตามประกาศนี้แล้วผู้ยื่นข้อเสนอจะต้องตกลงว่าในการปฏิบัติงานก่อสร้างดังกล่าว ผู้ยื่นข้อเสนอจะต้องมี และ ใช้ผู้ผ่านการทดสอบมาตรฐานฝีมือช่างหรือผู้ผ่านการทดสอบมาตรฐานฝีมือช่างจาก ช่างโยธา ช่างสำรวจวิศวกรโยธา หรือผู้มีวุฒิปริญญา ปวช. ปวส. และ ปวท.หรือเทียบเท่าจากสถาบันการศึกษาที่ ก.พ. รับรองให้เข้ารับราชการได้ ในอัตราไม่ต่ำกว่าร้อยละ ๑๐ ของแต่ละสาขาช่างแต่จะต้องมีจำนวนช่างอย่างน้อย ๑ คน ในแต่ละสาขาช่างดังต่อไปนี้

๑๒.๑ ช่างโยธา

๑๒.๒ ช่างสำรวจ

๑๒.๓ วิศวกรโยธา

๑๓. การปฏิบัติตามกฎหมายและระเบียบ

ในระหว่างระยะเวลาการก่อสร้าง ผู้ยื่นข้อเสนอที่ได้รับการคัดเลือกให้เป็นผู้รับจ้างต้องปฏิบัติตามหลักเกณฑ์ที่กฎหมายและระเบียบได้กำหนดไว้โดยเคร่งครัด

๑๔. การประเมินผลการปฏิบัติงานของผู้ประกอบการ

องค์การบริหารส่วนจังหวัดลพบุรี สามารถนำผลการปฏิบัติงานแล้วเสร็จตามสัญญาของผู้ยื่นข้อเสนอที่ได้รับการคัดเลือกให้ เป็นผู้รับจ้างเพื่อนำมาประเมินผลการปฏิบัติงานของผู้ประกอบการ

ทั้งนี้ หากผู้ยื่นข้อเสนอที่ได้รับการคัดเลือกไม่ผ่านเกณฑ์ที่กำหนดจะถูกระงับการยื่นข้อเสนอหรือทำสัญญากับองค์การบริหารส่วนจังหวัดลพบุรี ไว้ชั่วคราว

องค์การบริหารส่วนจังหวัดลพบุรี

มิถุนายน ๒๕๖๖



แบบฟอร์มรายงานหรือสรุปราคากลางงานก่อสร้างทาง สะพาน และท่อเหลี่ยม

ชื่อโครงการ/งานก่อสร้าง ประภควราคาจ้างก่อสร้างโครงการจัดท้าวัดอุปกรณในการจราจร เช่น ค่าจ้างเหมาจัดทำติดตั้งป้ายจราจร ป้ายชื่อสายทาง ฯลฯ ด้วยวิธีประกวดราคาอิเล็กทรอนิกส์ (e-bidding)

หน่วยงานเจ้าของโครงการ/งานก่อสร้าง องค์การบริหารส่วนจังหวัดลพบุรี/องค์การบริหารส่วนจังหวัดลพบุรี

ลำดับที่ ตามสัญญา	รายการงานก่อสร้าง	หน่วย	จำนวน	ราคาต่อหน่วย	ราคาทุน	FN	ราคาต่อหน่วย X FN	ราคากลาง
1	1. ก่อสร้างติดตั้งวัสดุอุปกรณ์ในการจราจรบนทาง หลวงท้องถิ่น 1.1 ลบ.ถ 1-0059 บ้านบ่อคู - บ้านทะเลวังวัด (ตอน1,2) 1.1.1	ชุด	1.000	17,020.00	17,020.00	1.3624	23,188.04	23,188.04
2	สัญญาณไฟกระพริบแดง+ป้ายหยุด (บ.1) พร้อมเสา 1.1.2	ชุด	4.000	15,260.00	61,040.00	1.3624	20,790.22	83,160.89
3	สัญญาณไฟกระพริบเหลือง+ป้ายเตือนสี่แยก (ต.11) พร้อมเสา 1.1.3	ชุด	1.000	2,810.00	2,810.00	1.3624	3,828.34	3,828.34
4	ป้ายจำกัดความเร็วไม่เกิน 50 km/h (บ.32) พร้อมเสา 1.1.4	ชุด	2.000	2,810.00	5,620.00	1.3624	3,828.34	7,656.68
5	ป้ายเตือนทางแยก (4 แยก) (ต.11) พร้อมเสา 1.1.5	ชุด	1.000	2,980.00	2,980.00	1.3624	4,059.95	4,059.95
6	ป้ายเตือนทางคดเคี้ยวเริ่มซ้าย (ต.9) พร้อมเสา 1.1.6	ชุด	1.000	2,980.00	2,980.00	1.3624	4,059.95	4,059.95

เจริญ ร้อยแสนศึก

26 พฤษภาคม 2566 14:46:42

แบบฟอร์มรายงานหรือสรุปราคากลางงานก่อสร้างทาง สะพาน และท่อเหลี่ยม

ชื่อโครงการ/งานก่อสร้าง ประมวลราคาจ้างก่อสร้างโครงการจัดท้าวัดอุปถัมภ์ในการจราจร เช่น ค่าจ้างเหมาจัดทำติดตั้งป้ายจราจร ป้ายชื่อสายทาง ฯลฯ ด้วยวิธีประกวดราคาอิเล็กทรอนิกส์ (e-bidding)

หน่วยงานเจ้าของโครงการ/งานก่อสร้าง องค์การบริหารส่วนจังหวัดลพบุรี/องค์การบริหารส่วนจังหวัดลพบุรี

ลำดับที่ ตามสัญญา	รายการงานก่อสร้าง	หน่วย	จำนวน	ราคาต่อหน่วย	ราคาทุน	FN	ราคาต่อหน่วย X FN	ราคากลาง
7	1.1.7 ป้ายเตือนทางคดเคี้ยวเริ่มขวา (ต.10) พร้อมเสา	ชุด	1.000	2,980.00	2,980.00	1.3624	4,059.95	4,059.95
8	1.1.8 ป้ายเตือนเขตชุมชนลดความเร็ว (ต.77) พร้อมเสา	ชุด	1.000	4,380.00	4,380.00	1.3624	5,967.31	5,967.31
9	1.2 ลบ.ถ 1-0062 บ้านท่าหลวง - บ้านวังอ่าง 1.2.1 สัญญาณไฟกระพริบแดง+ป้ายหยุด (บ.1) พร้อมเสา	ชุด	4.000	17,020.00	68,080.00	1.3624	23,188.04	92,752.19
10	1.2.2 สัญญาณไฟกระพริบแดง พร้อมเสา	ชุด	7.000	14,280.00	99,960.00	1.3624	19,455.07	136,185.50
11	1.2.3 ป้ายจำกัดความเร็วไม่เกิน 50 km/h (บ.32) พร้อมเสา	ชุด	5.000	2,810.00	14,050.00	1.3624	3,828.34	19,141.72
12	1.2.4 ป้ายจำกัดความเร็วไม่เกิน 30 km/h (บ.32) พร้อมเสา 1.3 ลบ.ถ 1-0063 บ้านหนองประดง - บ้านทุ่งเป้ง	ชุด	12.000	2,810.00	33,720.00	1.3624	3,828.34	45,940.12

เจริญ ร้อยแสนศึก

26 พฤษภาคม 2566 14:46:42

หน้า 2 จาก 5

แบบฟอร์มรายงานหรือสรุปราคากลางงานก่อสร้างทาง สะพาน และท่อเหลี่ยม

ชื่อโครงการ/งานก่อสร้าง ประเภทราคาจ้างก่อสร้างโครงการจัดหารัฐอุปกรณ์ในการจราจร เช่น ค่าจ้างเหมาจัดทำติดตั้งป้ายจราจร ป้ายชี้อายทาง ฯลฯ ด้วยวิธีประกวดราคาอิเล็กทรอนิกส์ (e-bidding)

หน่วยงานเจ้าของโครงการ/งานก่อสร้าง องค์การบริหารส่วนจังหวัดลพบุรี/องค์การบริหารส่วนจังหวัดลพบุรี

ลำดับที่ ตามสัญญา	รายการงานก่อสร้าง	หน่วย	จำนวน	ราคาต่อหน่วย	ราคาทุน	FN	ราคาต่อหน่วย X FN	ราคากลาง
13	1.3.1 สัญญาณไฟกระพริบแดง+ป้ายหยุด (บ.1) พร้อมเสา	ชุด	1.000	17,020.00	17,020.00	1.3624	23,188.04	23,188.04
14	1.3.2 สัญญาณไฟกระพริบแดง พร้อมเสา	ชุด	9.000	14,280.00	128,520.00	1.3624	19,455.07	175,095.64
15	1.3.3 ป้ายจำกัดความเร็วไม่เกิน 50 km/h (บ.32) พร้อมเสา	ชุด	9.000	2,810.00	25,290.00	1.3624	3,828.34	34,455.09
16	1.3.4 ป้ายจำกัดความเร็วไม่เกิน 30 km/h (บ.32) พร้อมเสา	ชุด	10.000	2,810.00	28,100.00	1.3624	3,828.34	38,283.44
17	1.4.1 สัญญาณไฟกระพริบแดง พร้อมเสา - บ้านบ่อคู - บ้านทะเลวังวัด (ซอย6)	ชุด	2.000	14,280.00	28,560.00	1.3624	19,455.07	38,910.14
18	1.4.2 สัญญาณไฟกระพริบเหลือง+ป้ายเตือนสี่แยก (ต.11) พร้อมเสา	ชุด	2.000	15,260.00	30,520.00	1.3624	20,790.22	41,580.44
19	1.4.3 ป้ายจำกัดความเร็วไม่เกิน 50 km/h (บ.32) พร้อมเสา	ชุด	6.000	2,810.00	16,860.00	1.3624	3,828.34	22,970.06

เจริญ ร้อยแสนศึก

26 พฤษภาคม 2566 14:46:42

หน้า 3 จาก 5

แบบฟอร์มรายงานหรือสรุปราคากลางงานก่อสร้างทาง สะพาน และท่อเหลี่ยม

ชื่อโครงการ/งานก่อสร้าง ประมวลราคาจ้างก่อสร้างโครงการจัดท้าวัดอุปกรณในการจราจร เช่น ค่าจ้างเหมาจัดทำติดตั้งป้ายจราจร ป้ายชื่อสายทาง ฯลฯ ด้วยวิธีประกวดราคาอิเล็กทรอนิกส์ (e-bidding)

หน่วยงานเจ้าของโครงการ/งานก่อสร้าง องค์การบริหารส่วนจังหวัดลพบุรี/องค์การบริหารส่วนจังหวัดลพบุรี

ลำดับที่ ตามสัญญา	รายการงานก่อสร้าง	หน่วย	จำนวน	ราคาต่อหน่วย	ราคาทุน	FN	ราคาต่อหน่วย X FN	ราคากลาง
20	1.4.4 ป้ายจำกัดความเร็วไม่เกิน 30 km/h (บ.32) พร้อมเสา	ชุด	6.000	2,810.00	16,860.00	1.3624	3,828.34	22,970.06
21	1.4.5 ป้ายเตือนแนวทางโค้งซ้าย คู่ทางโค้งขวา (ต.63/ต.66) พร้อมเสา 1.5 ลบ.ถ 1-0067 บ้านท่ากรวด - บ้านหนองประดง	ชุด	8.000	4,640.00	37,120.00	1.3624	6,321.53	50,572.28
22	1.5.1 สัญญาณไฟกระพริบแดง+ป้ายหยุด (บ.1) พร้อมเสา	ชุด	2.000	17,020.00	34,040.00	1.3624	23,188.04	46,376.09
23	1.5.2 สัญญาณไฟกระพริบแดง พร้อมเสา	ชุด	2.000	14,280.00	28,560.00	1.3624	19,455.07	38,910.14
24	1.5.3 ป้ายจำกัดความเร็วไม่เกิน 50 km/h (บ.32) พร้อมเสา	ชุด	1.000	2,810.00	2,810.00	1.3624	3,828.34	3,828.34
25	1.5.4 ป้ายจำกัดความเร็วไม่เกิน 30 km/h (บ.32) พร้อมเสา 1.6 ลบ.ถ 1-0068 บ้านสะพานสาม - บ้านท่าตะโก	ชุด	1.000	2,810.00	2,810.00	1.3624	3,828.34	3,828.34
26	1.6.1 สัญญาณไฟกระพริบแดง พร้อมเสา	ชุด	3.000	14,280.00	42,840.00	1.3624	19,455.07	58,365.21

เจริญ ร้อยแสนศึก


26 พฤษภาคม 2566 14:46:42

แบบฟอร์มรายงานหรือสรุปราคากลางงานก่อสร้างทาง สะพาน และท่อเหลี่ยม

ชื่อโครงการ/งานก่อสร้าง ประมวลราคาจ้างก่อสร้างโครงการจัดท้าวสดุอุปกรณ์ในการจราจร เช่น ค่าจ้างเหมาจัดทำติดตั้งป้ายจราจร ป้ายชื่อสายทาง ฯลฯ ด้วยวิธีประกวดราคาอิเล็กทรอนิกส์ (e-bidding)

หน่วยงานเจ้าของโครงการ/งานก่อสร้าง องค์การบริหารส่วนจังหวัดลพบุรี/องค์การบริหารส่วนจังหวัดลพบุรี


ลำดับที่ ตามสัญญา	รายการงานก่อสร้าง	หน่วย	จำนวน	ราคาต่อหน่วย	ราคาทุน	FN	ราคาต่อหน่วย X FN	ราคากลาง
27	1.6.2 ป้ายจำกัดความเร็วไม่เกิน 30 km/h (บ.32) พร้อมเสา 1.7 ลบ.ถ 1-0020 บ้านช่องสาริกา - บ้านคำพราน	ชุด	3.000	2,810.00	8,430.00	1.3624	3,828.34	11,485.03
28	1.7.1 สัญญาณไฟกระพริบแดง	ชิ้น	3.000	6,634.00	19,902.00	1.3624	9,038.16	27,114.48
29	1.7.2 สัญญาณไฟกระพริบเหลือง	ชิ้น	2.000	6,634.00	13,268.00	1.3624	9,038.16	18,076.32
รวมราคากลาง								1,086,009.78

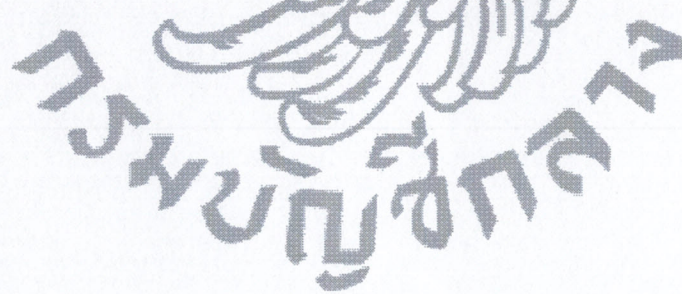

แบบฟอร์มรายงานหรือสรุปราคากลางงานก่อสร้างทาง สะพาน และท่อเหลี่ยม

ชื่อโครงการ/งานก่อสร้าง ประกวดราคาจ้างก่อสร้างโครงการจัดท้าวัดอุปถัมภ์ในการจราจร เช่น ค่าจ้างเหมาจัดทำติดตั้งป้ายจราจร ป้ายชื่อสายทาง ฯลฯ ด้วยวิธีประกวดราคาอิเล็กทรอนิกส์ (e-bidding)

หน่วยงานเจ้าของโครงการ/งานก่อสร้าง องค์การบริหารส่วนจังหวัดลพบุรี/องค์การบริหารส่วนจังหวัดลพบุรี

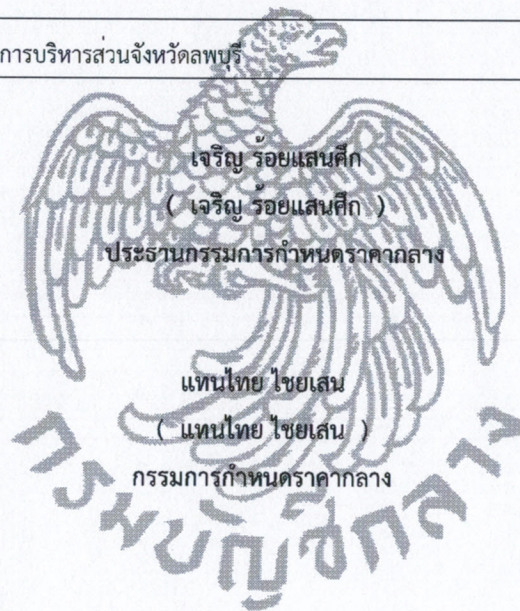

เฉลิมพร แนบเนียน
(เฉลิมพร แนบเนียน)
กรรมการกำหนดราคากลาง


เจริญ ร้อยแสนศึก
(เจริญ ร้อยแสนศึก)
ประธานกรรมการกำหนดราคากลาง

แทนไทย ไชยเสน
(แทนไทย ไชยเสน)
กรรมการกำหนดราคากลาง

เจริญ ร้อยแสนศึก

26 พฤษภาคม 2566

โครงการจัดหาวัสดุอุปกรณ์ในการจราจร

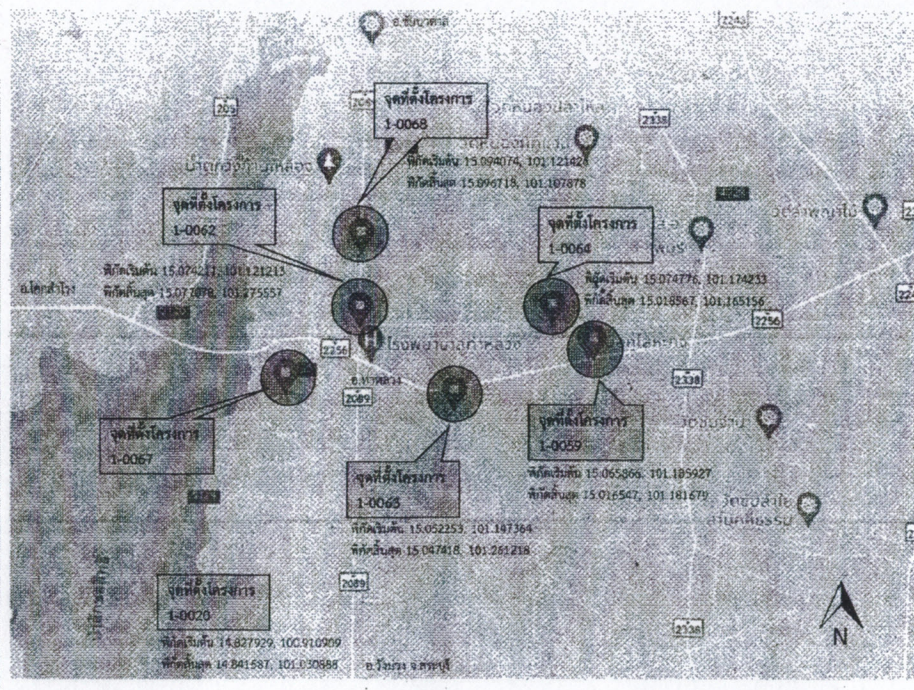


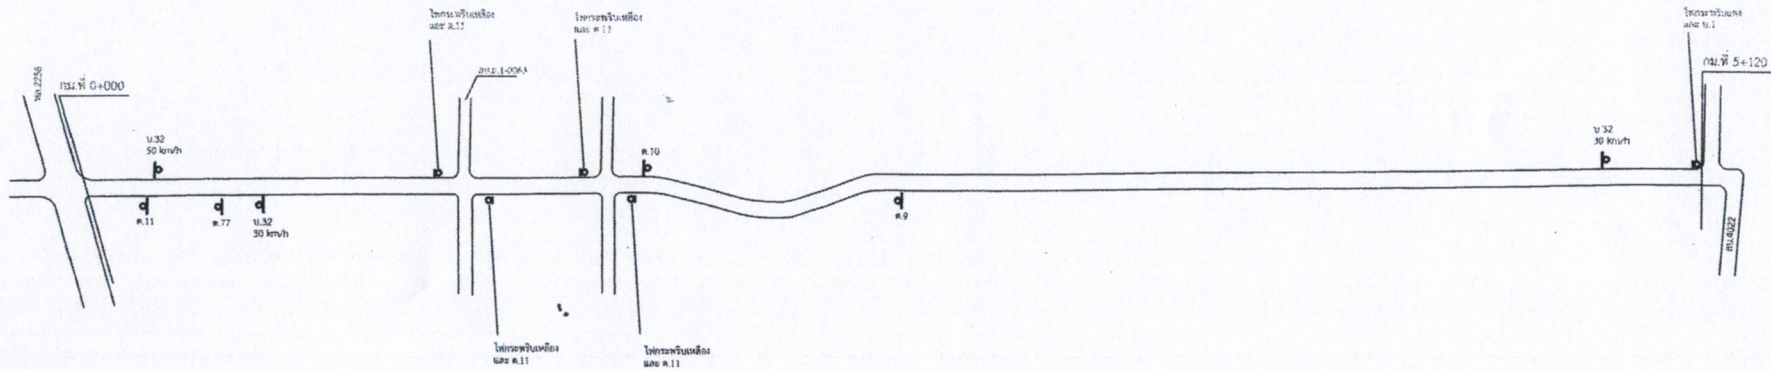
แผนที่สังเขป

รายการประกอบแบบ

1. ผู้รับจ้างดำเนินการก่อสร้างติดตั้งวัสดุอุปกรณ์ในการจราจร บนทางหลวงท้องถิ่น องค์การบริหารส่วนจังหวัดลพบุรี
 2. ผู้รับจ้างต้องทำสัญลักษณ์ "อบจ.ลพ.66" หลังวัสดุอุปกรณ์ในการจราจร
 3. จุดติดตั้งสามารถเปลี่ยนแปลงได้ตามความเหมาะสมของสภาพพื้นที่
 4. ในกรณีที่เนื่องงาน หรือพื้นที่ไม่สามารถดำเนินการให้ครบถ้วนตามรูปแบบ และ รายการได้ ให้ตัดลดวงเงินตามปริมาณงานที่ไม่สมบูรณ์ครบถ้วนออก หรือเพิ่มเนื้องาน ส่วนอื่นทดแทนตามดุลยพินิจของผู้จ้าง
- แบบมาตรฐานที่ใช้ประกอบด้วย

1. แบบมาตรฐานป้ายจราจร จำนวน 1 เล่ม

 <p>ฝ่ายทางหลวงชนบท กองช่าง องค์การบริหารส่วนจังหวัดลพบุรี ถนนนราชนิคมพารา อ่าบเมืองสนธิ์ จังหวัดลพบุรี(15000) โทร. 0 3641 106 ต่อ 106</p>	โครงการ โครงการจัดหาวัสดุอุปกรณ์ในการจราจร	สำรวจ กนกโชติ (นายกนกโชติ โยธเนศ) วิศวกรสุขาภิบาลแบบผู้ฝึกงาน	เขียนแบบ กนกโชติ (นายกนกโชติ โยธเนศ) วิศวกรสุขาภิบาลแบบผู้ฝึกงาน	ตรวจสอบ C.Mr. (นายสมเกียรติ วงษ์เนตร) วิศวกรโยธา	เซ็นชอบ (นายสมเกียรติ วงษ์เนตร) ผู้รับจ้างของจ้าง	อนุมัติ (นายสมเกียรติ วงษ์เนตร) นายกองค์การบริหารส่วนจังหวัดลพบุรี	แบบเลขที่ 062/2566 วันที่ / จำนวน 1/8
	สถานที่ก่อสร้าง ทางหลวงท้องถิ่น องค์การบริหารส่วนจังหวัดลพบุรี จังหวัดลพบุรี	จำนวน แบบที่ส่งเข้าแผนการประกอบแบบ	สำรวจ _____	เขียนแบบ _____	ตรวจสอบ _____	เซ็นชอบ _____	อนุมัติ _____



สาย ลบ.ถ.1-0059 บ.บ่อคู - บ.ทะเลวังวัด (ตอน1,2) ระยะทาง 5.500 กม.




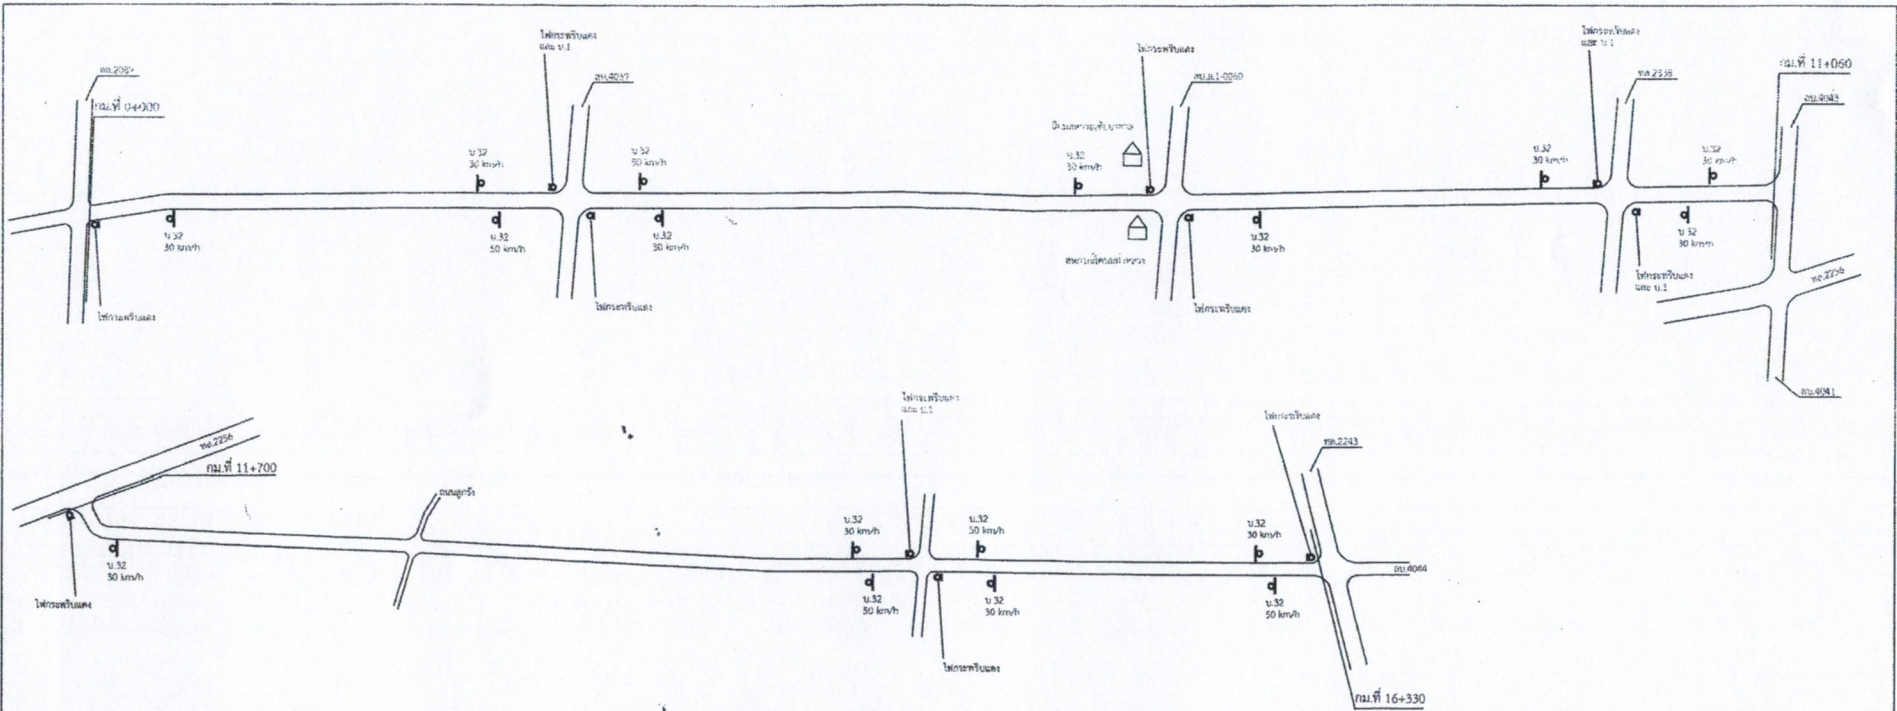
กม.	ชื่อป้าย/อุปกรณ์	รหัสป้าย	จำนวน/ป้าย	หมายเหตุ
0+000 - 5+500	สัญญาณไฟจราจรสีแดง และ เขียวคู่	บ.1	1	
	สัญญาณไฟจราจรสีแดง และ เขียวเดี่ยว	บ.11	4	
	ป้ายจำกัดความเร็วไม่เกิน 50 km/h	บ.32	1	
	ป้ายจำกัดความเร็วไม่เกิน 30 km/h	บ.32	2	
	ป้ายเตือนทางแคบ (3 เมตร)	บ.11	1	
	ป้ายเตือนทางแคบด้วยรั้วสาย	บ.9	1	
	ป้ายเตือนทางแคบด้วยรั้วเสา	บ.10	1	
	ป้ายเตือนรถบรรทุกขนาดใหญ่	บ.77	1	

แปลน กม. 0+000 ถึง กม. 5+500
NOT TO SCALE



แบบติดตั้งป้ายจราจร ไฟกระพริบ สายทาง ลบ.ถ. 1-0059 : บ้านบ่อคู - บ้านทะเลวังวัด (ตอน1,2) ตำบลท่าหลวง อำเภอท่าหลวง จังหวัดลพบุรี
ผิวจราจร ลาดยาง กว้าง 6.00 ม. ไหลทางข้างละ 1.00 ม. ระยะทาง 5.500 กม.

 <p>ฝ่ายทางหลวงชนบท กองช่าง องค์การบริหารส่วนจังหวัดลพบุรี ถนนทรายทองวัฒนา ตำบลเมืองสนมบุรี จังหวัดลพบุรี(10000) โทร. 0 3841 1406 PB 106</p>	<p>โครงการ โครงการติดตั้งอุปกรณ์จราจร</p> <p>สถานที่ติดตั้ง ลบ.ถ. 1-0059 บ้านบ่อคู - บ้านทะเลวังวัด (ตอน 1,2) ตำบลท่าหลวง อ.ท่าหลวง จ.ลพบุรี</p> <p>แบบแปลน ผิวจราจรลาดยางชนิดคู่ป้ายถนนทางหลวง</p>	<p>สำรวจ ไพฑูริย์ (นางชนกนิจ โสภณ)</p> <p>สำรวจ ไพฑูริย์ (นางชนกนิจ โสภณ)</p>	<p>เขียนแบบ ไพฑูริย์ (นางชนกนิจ โสภณ)</p> <p>วิศวกรควบคุมแบบปฏิบัติการ ไพฑูริย์ (นางชนกนิจ โสภณ)</p>	<p>ตรวจสอบ C.V.M. (นางฉวีพร วัฒนเดือน)</p> <p>วิศวกรสำรวจแบบปฏิบัติการ ไพฑูริย์ (นางชนกนิจ โสภณ)</p>	<p>เขียนแบบ ไพฑูริย์ (นางชนกนิจ โสภณ)</p> <p>เขียนแบบ ไพฑูริย์ (นางชนกนิจ โสภณ)</p>	<p>อนุมัติ ไพฑูริย์ (นางชนกนิจ โสภณ)</p> <p>นายกองค์การบริหารส่วนจังหวัดลพบุรี</p>	<p>ฉบับเลขที่ 002/2566</p> <p>หน้าที่ / จำนวน 2/8</p>
	<p>นางชนกนิจ โสภณ (นางชนกนิจ โสภณ) นายกองค์การบริหารส่วนจังหวัดลพบุรี</p>						



สาย ลบ.ถ.1-0062 บ.ท่าหลวง - บ.วังอ่าง ระยะทาง 16.330 กม.




กม.	ชนิดป้าย/อุปกรณ์	รหัสป้าย	จำนวนป้าย	หมายเหตุ
0+000 - 16+330	สัญญาณไฟกระพริบและ บันทูล	บ.1	4	
	สัญญาณไฟกระพริบแดง		7	
	ป้ายจำกัดความเร็วไม่เกิน 50 กม/ช.	บ.32	5	
	ป้ายจำกัดความเร็วไม่เกิน 30 กม/ช.	บ.32	12	

แปลน กม. 0+000 ถึง กม. 16+330
NOT TO SCALE

แบบติดตั้งป้ายจราจร ไฟกระพริบ สายทาง ลบ.ถ. 1-0062 : บ้านท่าหลวง - บ้านวังอ่าง ตำบลท่าหลวง อำเภอท่าหลวง จังหวัดลพบุรี
ผิวจราจร ลาดยาง กว้าง 6.00 ม. ไหลทางข้างละ 1.00 ม. ระยะทาง 16.330 กม.



<p>ฝ่ายทางหลวงชนบท กองช่าง องค์การบริหารส่วนจังหวัดลพบุรี ถนนนายอินทร์ อ.เมืองลพบุรี จ.ลพบุรี (15000) โทร. 0 3641 1405 โทร 106</p>	<p>โครงการ โครงการจัดหาระบบสัญญาณจราจร</p>	<p>สำรวจ [Signature]</p>	<p>เขียนแบบ [Signature]</p>	<p>ตรวจสอบ [Signature]</p>	<p>เซ็นเซอร์ [Signature]</p>	<p>อนุมัติ [Signature]</p>	<p>เลขที่ 062/2566 วันที่ / จำนวน 3/8</p>
	<p>สถานที่ตั้งโครงการ ลบ.ถ. 1-0062 บ้านท่าหลวง - บ้านวังอ่าง ต.ท่าหลวง อ.ท่าหลวง จ.ลพบุรี</p>	<p>สำรวจ [Signature]</p>	<p>ตรวจสอบ [Signature]</p>	<p>เซ็นเซอร์ [Signature]</p>	<p>อนุมัติ [Signature]</p>	<p>นายอรรถพร ชื่นชื่นวงศ์ นายกองค์การบริหารส่วนจังหวัดลพบุรี</p>	

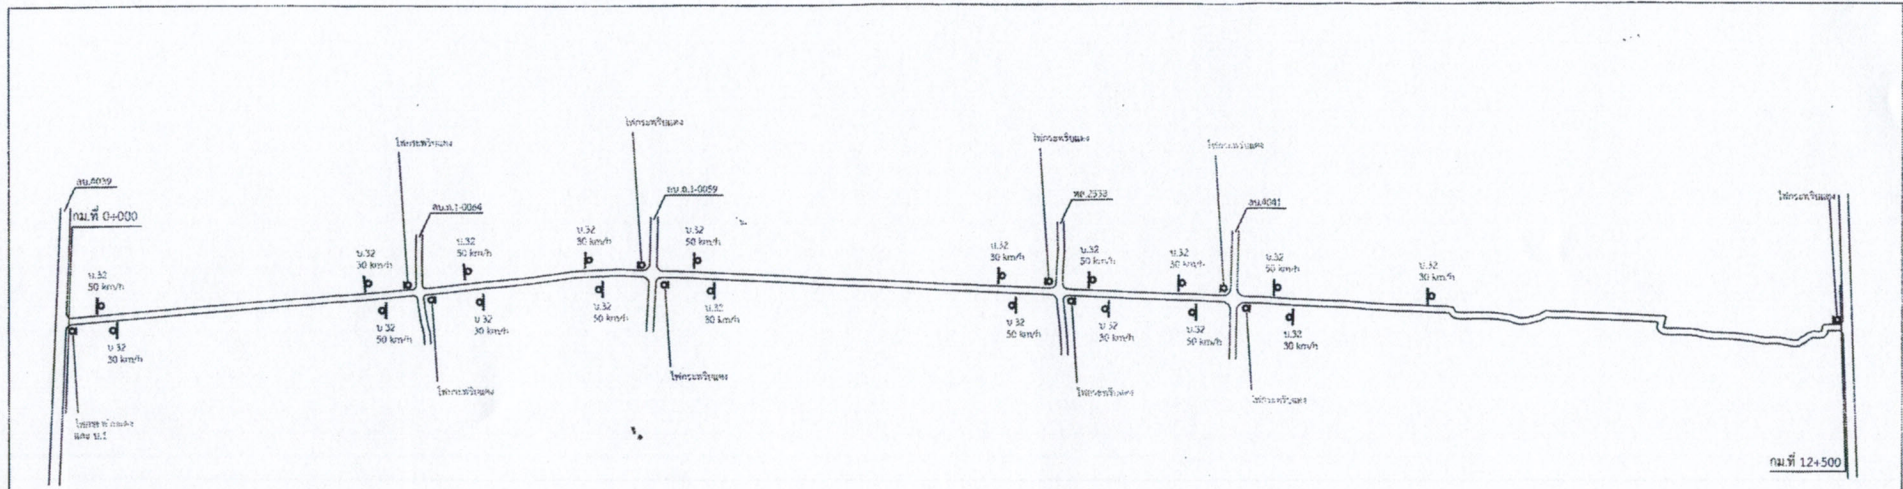

สาย ลบ.ถ.1-0063 บ.หนองประดง - บ.ทุ่งเป้ง ระยะทาง 12.500 กม.




ระยะ	ชื่อป้าย/อุปกรณ์	รหัสป้าย	จำนวนป้าย	หมายเหตุ
0+000 - 12+500	สัญญาณจราจรระพริบและป้ายหยุด	บ.1	1	
	สัญญาณจราจรระพริบ		9	
	ป้ายจำกัดความเร็วไม่เกิน 50 กม/ช	บ.32	9	
	ป้ายจำกัดความเร็วไม่เกิน 30 กม/ช	บ.32	10	

แปลน กม. 0+000 ถึง กม. 12+500
NOT TO SCALE

แบบติดตั้งป้ายจราจร ไฟกระพริบ สายทาง ลบ.ถ. 1-0063 : บ้านหนองประดง - บ้านทุ่งเป้ง ตำบลท่าหลวง อำเภอท่าหลวง จังหวัดลพบุรี
ผิวจราจร ลาดยาง กว้าง 6.00 ม. ไหลทางข้างละ 1.00 ม. ระยะทาง 12.500 กม.



<p>ฝ่ายทางหลวงชนบท กองช่าง องค์การบริหารส่วนจังหวัดลพบุรี ถนนนารายณ์เมืองเก่า อ.เมืองลพบุรี จ.ลพบุรี(15000) โทร. 0 3641 1406 ต่อ 100</p>	<p>โครงการ โครงการขี้นทางให้ดูอุปกรณ์ในการจราจร</p>	<p>ผู้ตรวจ [Signature]</p>	<p>เขียนแบบ [Signature]</p>	<p>สำรวจ [Signature]</p>	<p>เขียนแบบ [Signature]</p>	<p>อนุมัติ [Signature]</p>	<p>แบบแปลน 062/2566 แผ่นที่ / จำนวน 4/8</p>
	<p>สถานที่ตั้งโครงการ ลบ.ถ. 1-0063 บ.หนองประดง - บ.ทุ่งเป้ง ต.ท่าหลวง อ.ท่าหลวง จ.ลพบุรี</p>	<p>ผู้ตรวจ (นายพงษ์ โขธะสง่า) วิศวกรสุขาภิบาลปฏิบัติการ</p>	<p>ผู้เขียนแบบ (นายพงษ์ โขธะสง่า) วิศวกรสุขาภิบาลปฏิบัติการ</p>	<p>ผู้สำรวจ (นายฉัตร งามเมือง) วิศวกรสำรวจ</p>	<p>ผู้เขียนแบบ (นายศุภกิจ ร้อยเสนี) ผู้ชำนาญการโยธา</p>	<p>ผู้อนุมัติ (นางสาวนิภา บุรุษิวัฒนา) ปลัดองค์การบริหารส่วนจังหวัดลพบุรี</p>	<p>แบบแปลน ฉบับแปลนชุดที่ 1 ติดตั้งอุปกรณ์ในการจราจร</p>

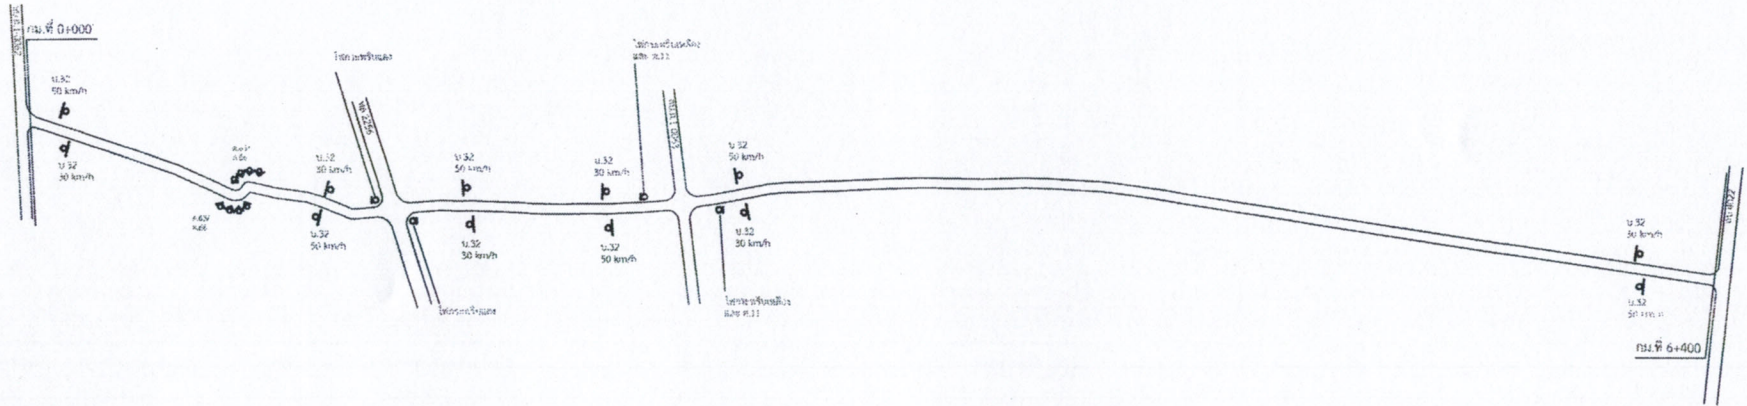

สาย ลบ.ถ.1-0064 บ.บ่อคู - บ.ทะเลวังวัด (ขอย 6) ระยะทาง 6.400 กม.



กม.	ชื่อรายการอุปกรณ์	ชนิดป้าย	จำนวนป้าย	หมายเหตุ
0+000 - 6+400	สัญญาณไฟจราจรพิเศษ		2	
	สัญญาณไฟจราจรพิเศษ และ ป้ายเตือน 4 ชุด	ท.11	2	
	ป้ายจำกัดความเร็วไม่เกิน 50 กม/ช.	U.52	6	
	ป้ายจำกัดความเร็วไม่เกิน 30 กม/ช.	U.52	6	
	ป้ายเตือนแนวทางหน้าๆ	ท.63/66	8	

แปลน กม. 0+000 ถึง กม. 6+400


NOT TO SCALE



แบบติดตั้งป้ายจราจร ไฟกระพริบ สายทาง ลบ.ถ. 1-0064 : บ้านบ่อคู - บ้านทะเลวังวัด (ขอย 6) ตำบลท่าหลวง อำเภอท่าหลวง จังหวัดลพบุรี

ผิวจราจร ลาดยาง กว้าง 6.00 ม. ไหลทางข้างละ 1.00 ม. ระยะทาง 6.400 กม.

<p>ฝ่ายทางหลวงชนบท กองช่าง องค์การบริหารส่วนจังหวัดลพบุรี ถนนนราชนครินทร์ อ.เมืองลพบุรี จ.ลพบุรี(15000) โทร. 0 3641 1408 ต่อ 108</p>	<p>โครงการ: โครงการจัดหาระบบสัญญาณจราจร</p> <p>สถานที่ตั้งโครงการ: ลบ.ถ. 1-0064 บ.บ่อคู - บ.ทะเลวังวัด (ขอย 6) อ.ท่าหลวง จ.ลพบุรี</p> <p>แบบแปลน: สืบค้นแบบก่อสร้างสัญญาณจราจร</p>	<p>สำรวจ: <u>กฤษณะ</u> (นายแพทย์ชัช ไข่มุกด์) วิศวกรสุขาภิบาลแบบปฏิบัติการ</p>	<p>เขียนแบบ: <u>กฤษณะ</u> (นายแพทย์ชัช ไข่มุกด์) วิศวกรสุขาภิบาลแบบปฏิบัติการ</p>	<p>ตรวจสอบ: <u>C.M.</u> (นายณัฐพร นนทนิล) วิศวกรโยธาชำนาญพิเศษ</p>	<p>เห็นชอบ: <u>[Signature]</u> (นายสุวิทย์ ร้อยชูศิลป์) ผู้อำนวยการกองช่าง</p>	<p>อนุมัติ: <u>[Signature]</u> (นายสุวิทย์ ร้อยชูศิลป์) นายกองค์การบริหารส่วนจังหวัดลพบุรี</p>	<p>แบบเลขที่: 062/2566 แผ่นที่ / จำนวน: 5/8</p>
	<p>ตรวจสอบ: <u>[Signature]</u> (นายสุวิทย์ ร้อยชูศิลป์) วิศวกรโยธาชำนาญพิเศษ</p>	<p>เห็นชอบ: <u>[Signature]</u> (นายสุวิทย์ ร้อยชูศิลป์) ผู้อำนวยการกองช่าง</p>	<p>อนุมัติ: <u>[Signature]</u> (นายสุวิทย์ ร้อยชูศิลป์) นายกองค์การบริหารส่วนจังหวัดลพบุรี</p>				

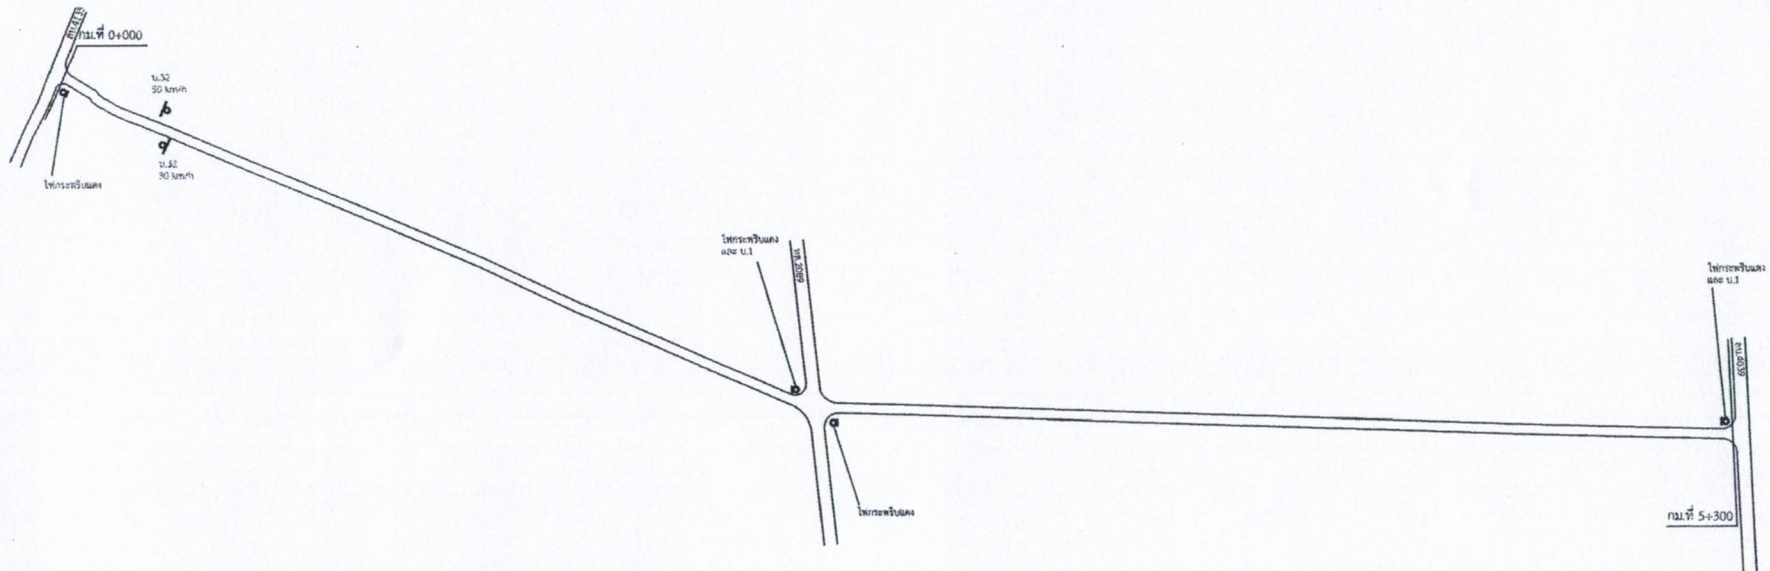

สาย ลบ.ถ.1-0067 บ.ท่ากรวด - บ.หนองปรดง ระยะทาง 5.300 กม.



กม.	ชื่อทาง/อุปกรณ์	วัสดุป้าย	จำนวนป้าย	หมายเหตุ
0+000 - 5+300	สัญญาณไฟกระพริบแดง และ ป้ายหยุด	บ.1	2	
	สัญญาณไฟกระพริบแดง		2	
	ป้ายจำกัดความเร็วที่มีเส้น 30 กม/ช.	บ.32	1	
	ป้ายจำกัดความเร็วไม่มีเส้น 30 กม/ช.	บ.32	1	


แปลน กม. 0+000 ถึง กม. 6+400
NOT TO SCALE

แบบติดตั้งป้ายจราจร ไฟกระพริบ สายทาง ลบ.ถ. 1-0067 : บ้านท่ากรวด - บ้านหนองปรดง ตำบลแก้งผักกูด อำเภอท่าหลวง จังหวัดลพบุรี
ผิวจราจร ลาดยาง กว้าง 6.00 ม. ไหล่ทางข้างละ 0.00 ม. ระยะทาง 5.300 กม.



<p>ฝ่ายทางหลวงชนบท กองช่าง องค์การบริหารส่วนจังหวัดลพบุรี ถนนนวมินทร์เขาวง อำเภอเมืองลพบุรี จังหวัดลพบุรี(15000) โทร. 0 3641 1406 ต่อ 106</p>	โครงการ โครงการติดตั้งสัญญาณจราจร	สำรวจ [Signature]	เขียนแบบ [Signature]	ตรวจสอบ [Signature]	เงินออกแบบ [Signature]	อนุมัติ [Signature]	เลขที่ 062/2566
	สถานที่ตั้งโครงการ ลบ.ถ. 1-0067 บ.ท่ากรวด - บ.หนองปรดง ต.แก้งผักกูด อ.ท่าหลวง จ.ลพบุรี	สำรวจ วิศวกรสุขาภิบาลปฏิบัติการ	เขียนแบบ (นายสมชาย ไชยสัมพันธ์) วิศวกรสุขาภิบาลปฏิบัติการ	ตรวจสอบ (นายสมชาย ไชยสัมพันธ์) วิศวกรสุขาภิบาลปฏิบัติการ	ตรวจสอบ (นายสมชาย ไชยสัมพันธ์) วิศวกรสุขาภิบาลปฏิบัติการ	เงินออกแบบ (นายสมชาย ไชยสัมพันธ์) ผู้อำนวยการกองช่าง	อนุมัติ (นายสมชาย ไชยสัมพันธ์) ผู้อำนวยการกองช่าง

กม.ที่ 1+500

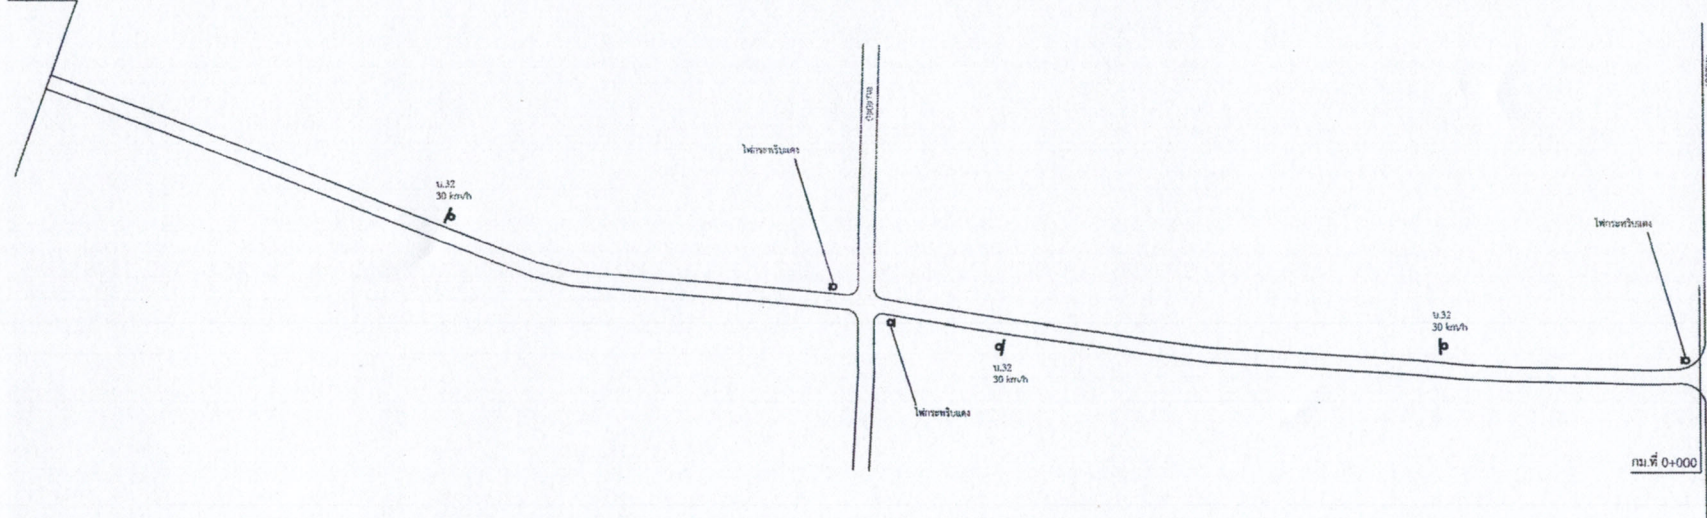

สาย ลบ.ถ.1-0068 บ.สะพานสาม - บ.ท่าตะโก ระยะทาง 1.500 กม.




กม.	ชื่อบ้าน/อุปกรณ์	วัสดุบ้าย	จำนวนบ้าย	หมายเหตุ
0+000 - 1+500	สัญญาณไฟจราจรบังคับ		3	
	บ้ายจำกัดความเร็วไม่เกิน 30 กม/ช.	บ.32	3	

แปลน กม. 0+000 ถึง กม. 6+400
NOT TO SCALE

แบบติดตั้งป้ายจราจร ไฟจราจรบังคับ สายทาง ลบ.ถ. 1-0068 : บ้านสะพานสาม - บ้านท่าตะโก ตำบลท่าหลวง อำเภอท่าหลวง จังหวัดลพบุรี
ผิวจราจร ลาดยาง กว้าง 6.00 ม. ไหลทางข้างละ 0.00 ม. ระยะทาง 1.500 กม.



<p>ฝ่ายทางหลวงชนบท กองช่าง องค์การบริหารส่วนจังหวัดลพบุรี ถนนระดมหาราช ตำบลเมืองเก่า จ.ลพบุรี(15000) โทร. 0 3641 1408 สบ 108</p>	<p>โครงการก่อสร้าง/ปรับปรุง/บำรุงรักษา</p> <p>สัญญาที่/ปีงบประมาณ</p> <p>ส.บ.ถ. 1-0068 บ.สะพานสาม - บ.ท่าตะโก ส.ท่าหลวง อ.ท่าหลวง จ.ลพบุรี</p> <p>แบบแปลน</p> <p>ผู้รับผิดชอบ/ผู้ควบคุม/ผู้ปฏิบัติงาน</p>	<p>สำรวจ</p> <p>ท.พ.ไทย (นายสมชาย ใจเย็น)</p> <p>วิศวกร/ช่างเทคนิค/ผู้ปฏิบัติงาน</p>	<p>เขียนแบบ</p> <p>ท.พ.ไทย (นายสมชาย ใจเย็น)</p> <p>วิศวกร/ช่างเทคนิค/ผู้ปฏิบัติงาน</p>	<p>ตรวจสอบ</p> <p>C.Y.M. (นายสมชาย ใจเย็น)</p> <p>วิศวกร/ช่างเทคนิค/ผู้ปฏิบัติงาน</p>	<p>เห็นชอบ</p> <p>(นายสุวิทย์ วัฒนสุชาติ) ผู้อำนวยการกองช่าง</p>	<p>อนุมัติ</p> <p>(นายสมชาย ใจเย็น/ผู้ควบคุม) นายช่าง/วิศวกร/ช่างเทคนิค/ผู้ปฏิบัติงาน</p>	<p>แบบแปลนที่</p> <p>062/2566</p> <p>หน้า / จำนวน</p> <p>7/8</p>
	<p>ผู้ควบคุม/ผู้ควบคุม/ผู้ปฏิบัติงาน</p>	<p>สำรวจ</p>	<p>เขียนแบบ</p>	<p>ตรวจสอบ</p> <p>(นายสมชาย ใจเย็น/ผู้ควบคุม) วิศวกร/ช่างเทคนิค/ผู้ปฏิบัติงาน</p>	<p>เห็นชอบ</p> <p>(นางสาวนิลา ปิ่นชื่นงาม) ปลัดองค์การบริหารส่วนจังหวัดลพบุรี</p>	<p>(นายสมชาย ใจเย็น/ผู้ควบคุม) นายช่าง/วิศวกร/ช่างเทคนิค/ผู้ปฏิบัติงาน</p>	

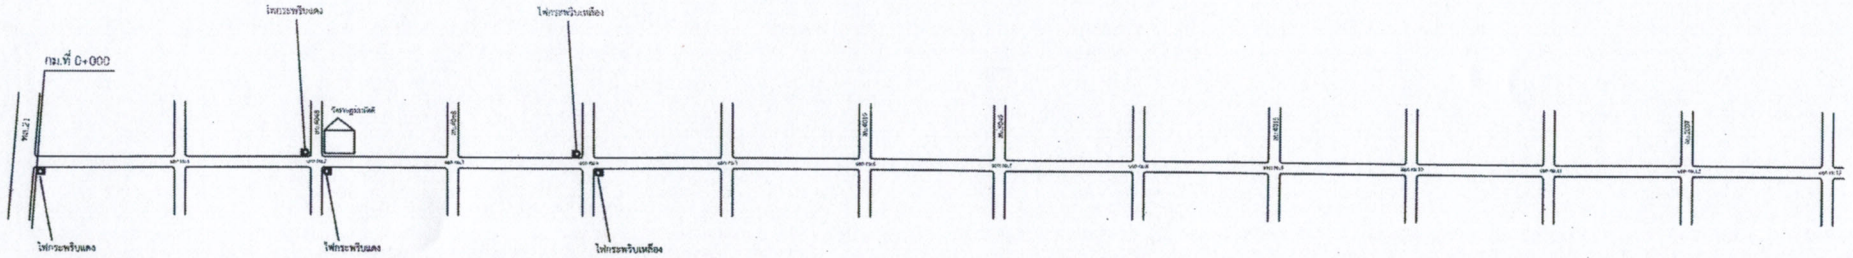

สาย ลบ.ถ.1-0020 บ.ช่องสาริกา - บ.คำพราน ระยะทาง 13.000 กม.

กม.	ชื่อบริษัท/โครงการ	รหัสประจำตัว	จำนวนบ่าว	หมายเหตุ
0+000 - 13+000	สัญญาจ้างประพริบแดง		5	เฉพาะสัญญาประพริบแดง
	สัญญาจ้างประพริบเหลือง		2	เฉพาะสัญญาประพริบเหลือง

แปลน กม. 0+000 ถึง กม. 13+000
NOT TO SCALE



แบบติดตั้งป้ายจราจร ไฟกระพริบ สายทาง ลบ.ถ 1-0020 : บ้านช่องสาริกา - บ้านคำพราน ตำบลช่องสาริกา อำเภอพัฒนานิคม จังหวัดลพบุรี
ผิวจราจร ลาดยาง กว้าง 6.00 ม. ไหลทางข้างละ 1.00 ม. ระยะทาง 13.00 กม.

<p>ฝ่ายทางหลวงชนบท กองช่าง องค์การบริหารส่วนจังหวัดลพบุรี ถนนราชดำเนินกลาง อำเภอเมืองลพบุรี จังหวัดลพบุรี(50000) โทร. 0 3641 1400 ต่อ 106</p>	<p>โครงการ โครงการจัดหาวัสดุอุปกรณ์การจราจร</p>	<p>สำรวจ [Signature]</p>	<p>เขียนแบบ [Signature]</p>	<p>ตรวจสอบ [Signature]</p>	<p>เห็นชอบ [Signature]</p>	<p>อนุมัติ [Signature]</p>	<p>แบบเลขที่ 062/2566</p>
	<p>สถานที่ตั้งโครงการ ลบ.ถ. 1-0020 บ้านช่องสาริกา - บ้านคำพราน ตำบลช่องสาริกา อ.พัฒนานิคม จ.ลพบุรี</p>	<p>ตำแหน่ง (นายแพทย์ ไร่มะลิ)</p>	<p>ตำแหน่ง (นายแพทย์ ไร่มะลิ)</p>	<p>ตำแหน่ง (นายแพทย์ ไร่มะลิ)</p>	<p>ตำแหน่ง (นายแพทย์ ไร่มะลิ)</p>	<p>ตำแหน่ง (นายแพทย์ ไร่มะลิ)</p>	<p>ตำแหน่ง (นายแพทย์ ไร่มะลิ)</p>