ประกาศองค์การบริหารส่วนจังหวัดลพบุรี
เรื่อง จ้างก่อสร้างโครงการปรับปรุงพื้นภายในโรงยิมกาฬวรรณดิส (สนามแบดมินตัน)
ด้วยวิธีประกวดราคาอิเล็กทรอนิกส์ (e-bidding)

องค์การบริหารส่วนจังหวัดลพบุรี มีความประสงค์จะจ้างก่อสร้างโครงการปรับปรุงพื้นภายในโรงยิมกาฬวรรณดิส (สนามแบดมินตัน) ด้วยวิธีประกวดราคาอิเล็กทรอนิกส์ (e-bidding) จำนวน ๘ คอร์ท รายละเอียดตามแบบรูปรายการและประมาณราคาขององค์การบริหารส่วนจังหวัดลพบุรี แบบเลขที่ ๐๘๑/๒๕๖๘ (หน้า ๑-๕) ราคากลางของงานจ้างก่อสร้าง ในการประกวดราคาครั้งนี้ เป็นเงินทั้งสิ้น ๔,๐๒๒,๙๘๔.๑๓ บาท (สี่ล้านสองหมื่นสองพันเก้าร้อยแปดสิบสี่บาทสิบสามสตางค์) ตามรายการ ดังนี้

โครงการปรับปรุงพื้นภายในโรงยิมกาฬวรรณดิส จำนวน ๑ โครงการ

จำนวน ๘ คอร์ท

ผู้ยื่นข้อเสนอต้องยื่นข้อเสนอโดยแสดงหลักฐานถึงขีดความสามารถและความพร้อมที่มีอยู่ในวันยื่นข้อเสนอ โดยมีรายละเอียดดังนี้

๑. ผู้ยื่นข้อเสนอจะต้องมีคุณสมบัติให้เป็นไปตามเอกสารประกวดราคาอิเล็กทรอนิกส์กำหนด

๒. ผู้ยื่นข้อเสนอต้องเสนอราคาทางระบบจัดซื้อจัดจ้างภาครัฐด้วยอิเล็กทรอนิกส์ในวันที่ ระหว่างเวลา น. ถึง น. ซึ่งสามารถจัดเตรียมเอกสารข้อเสนอได้ตั้งแต่วันที่ประกาศจนถึงวันเสนอราคา

๓. ผู้สนใจสามารถดูรายละเอียดและดาวน์โหลดเอกสารประกวดราคาอิเล็กทรอนิกส์เลขที่ ลงวันที่ กรกฎาคม พ.ศ. ๒๕๖๘ ผ่านทางระบบจัดซื้อจัดจ้างภาครัฐด้วยอิเล็กทรอนิกส์ ได้ตั้งแต่วันที่ประกาศจนถึงวันเสนอราคา ได้ที่เว็บไซต์ www.loppao.go.th หรือ www.gprocurement.go.th ทั้งนี้ หากต้องการทราบรายละเอียดเพิ่มเติมเกี่ยวกับแบบรูปและรายการละเอียด โปรดสอบถามมายัง องค์การบริหารส่วนจังหวัดลพบุรี ผ่านทางไปรษณีย์อิเล็กทรอนิกส์ saraban-loppao@lgo.mail.go.th หรือช่องทางตามที่กรมบัญชีกลางกำหนด ภายในวันที่ ในเวลาราชการ โดยองค์การบริหารส่วนจังหวัดลพบุรี จะชี้แจงรายละเอียดดังกล่าวผ่านทางเว็บไซต์ www.loppao.go.th และ www.gprocurement.go.th ในวันที่

ประกาศ ณ วันที่ กรกฎาคม พ.ศ. ๒๕๖๘

(นายพจน์ แก้วสวรรค์)
รองนายกองค์การบริหารส่วนจังหวัด ปฏิบัติราชการแทน
นายกองค์การบริหารส่วนจังหวัดลพบุรี

เอกสารประกวดราคาจ้างก่อสร้างด้วยวิธีประกวดราคาอิเล็กทรอนิกส์ (e-bidding)

เลขที่

การจ้างก่อสร้างโครงการปรับปรุงพื้นภายในโรงยิมกาฬวรรณดิส(สนามแบดมินตัน)

ตามประกาศ องค์การบริหารส่วนจังหวัดลพบุรี

ลงวันที่ กรกฎาคม ๒๕๖๘

องค์การบริหารส่วนจังหวัดลพบุรี ซึ่งต่อไปนี้เรียกว่า "องค์การบริหารส่วนจังหวัดลพบุรี" มีความประสงค์จะจ้างก่อสร้างโครงการปรับปรุงพื้นภายในโรงยิมกาฬวรรณดิส (สนามแบดมินตัน) ด้วยวิธีประกวดราคาอิเล็กทรอนิกส์ (e-bidding) จำนวน ๘ คอร์ท รายละเอียดตามแบบรูปรายการและประมาณราคาขององค์การบริหารส่วนจังหวัดลพบุรี แบบเลขที่ ๐๘๑/๒๕๖๘ (หน้า ๑-๕) โดยมีข้อแนะนำและข้อกำหนดดังต่อไปนี้

๑. เอกสารแนบท้ายเอกสารประกวดราคาอิเล็กทรอนิกส์

๑.๑ แบบรูปและรายการละเอียด และขอบเขตของงาน

๑.๒ <u>แบบใบเสนอราคาที่กำหนดไว้ในระบบจัดซื้อจัดจ้างภาครัฐด้วยอิเล็กทรอนิกส์</u>

๑.๓ <u>แบบสัญญาจ้างก่อสร้าง</u>

๑.๔ แบบหนังสือค้ำประกัน

(๑) <u>หลักประกันสัญญา</u>

๑.๕ <u>สูตรการปรับราคา</u>

๑.๖ บทนิยาม

(๑) <u>ผู้ที่มีผลประโยชน์ร่วมกัน</u>

(๒) <u>การขัดขวางการแข่งขันอย่างเป็นธรรม</u>

(๓) <u>ผลงาน</u>

๑.๗ แบบบัญชีเอกสารที่กำหนดไว้ในระบบจัดซื้อจัดจ้างภาครัฐด้วยอิเล็กทรอนิกส์

(๑) <u>บัญชีเอกสารส่วนที่ ๑</u>

(๒) <u>บัญชีเอกสารส่วนที่ ๒</u>

๑.๘ รายละเอียดการคำนวณราคากลางงานก่อสร้างตาม BOQ (Bill of Quantities)

๑.๙ <u>แผนการทำงาน</u>

๑.๑๐ <u>แผนการใช้พัสดุที่ผลิตภายในประเทศและแผนการใช้เหล็กที่ผลิตภายในประเทศ</u>

๑.๑๑ แบบแปลน

๑.๑๒ แบบป้ายโครงการ

๒. คุณสมบัติของผู้ยื่นข้อเสนอ

๒.๑ มีความสามารถตามกฎหมาย

๒.๒ ไม่เป็นบุคคลล้มละลาย

๒.๓ ไม่อยู่ระหว่างเลิกกิจการ

๒.๔ ไม่เป็นบุคคลซึ่งอยู่ระหว่างถูกระงับการยื่นข้อเสนอหรือทำสัญญากับหน่วยงานของรัฐไว้ชั่วคราว เนื่องจากเป็นผู้ที่ไม่ผ่านเกณฑ์การประเมินผลการปฏิบัติงานของผู้ประกอบการตามระเบียบที่รัฐมนตรีว่าการกระทรวงการคลังกำหนดตามที่ประกาศเผยแพร่ในระบบเครือข่ายสารสนเทศของกรมบัญชีกลาง

๒.๕ ไม่เป็นบุคคลซึ่งถูกระบุชื่อไว้ในบัญชีรายชื่อผู้ทิ้งงานและได้แจ้งเวียนชื่อให้เป็นผู้ทิ้งงานของหน่วยงานของรัฐในระบบเครือข่ายสารสนเทศของกรมบัญชีกลาง ซึ่งรวมถึงนิติบุคคลที่ผู้ทิ้งงานเป็นหุ้นส่วนผู้จัดการ กรรมการผู้จัดการ ผู้บริหาร ผู้มีอำนาจในการดำเนินงานในกิจการของนิติบุคคลนั้นด้วย

๒.๖ มีคุณสมบัติและไม่มีลักษณะต้องห้ามตามที่คณะกรรมการนโยบายการจัดซื้อจัดจ้างและการบริหารพัสดุภาครัฐกำหนดในราชกิจจานุเบกษา

๒.๗ เป็นนิติบุคคลผู้มีอาชีพรับจ้างงานก่อสร้างที่ประกวดราคาอิเล็กทรอนิกส์ดังกล่าว

๒.๘ ไม่เป็นผู้มีผลประโยชน์ร่วมกันกับผู้ยื่นข้อเสนอรายอื่นที่เข้ายื่นข้อเสนอให้แก่องค์การบริหารส่วนจังหวัดลพบุรี ณ วันประกาศประกวดราคาอิเล็กทรอนิกส์ หรือไม่เป็นผู้กระทำการอันเป็นการขัดขวาง การแข่งขันอย่างเป็นธรรมในการประกวดราคาอิเล็กทรอนิกส์ครั้งนี้

๒.๙ ไม่เป็นผู้ได้รับเอกสิทธิ์หรือความคุ้มกัน ซึ่งอาจปฏิเสธไม่ยอมขึ้นศาลไทย เว้นแต่รัฐบาลของผู้ยื่นข้อเสนอได้มีคำสั่งให้สละเอกสิทธิ์และความคุ้มกันเช่นว่านั้น

๒.๑๐ ผู้ยื่นข้อเสนอต้องมีผลงานก่อสร้างประเภทเดียวกันกับงานที่ประกวดราคาจ้าง ก่อสร้างในวงเงินไม่น้อยกว่า ๑,๖๐๐,๐๐๐.๐๐ บาท (หนึ่งล้านหกแสนบาทถ้วน) และเป็นผลงานที่เป็นคู่สัญญาโดยตรงกับหน่วยงานของรัฐ หรือหน่วยงานเอกชนที่ องค์การบริหารส่วนจังหวัดลพบุรี เชื่อถือ

๒.๑๑ ผู้ยื่นข้อเสนอที่ยื่นข้อเสนอในรูปแบบของ "กิจการร่วมค้า" ต้องมีคุณสมบัติดังนี้

(๑) การกำหนดสัดส่วนในการเข้าร่วมค้าของคู่สัญญา

กรณีที่ข้อตกลงฯ กำหนดให้ผู้เข้าร่วมค้ารายใดรายหนึ่งเป็นผู้เข้าร่วมค้าหลัก ข้อตกลงฯ จะต้องมีการกำหนดสัดส่วนหน้าที่ และความรับผิดชอบในปริมาณงาน สิ่งของ หรือมูลค่าตามสัญญาของผู้เข้าร่วมค้าหลักมากกว่าผู้เข้าร่วมค้ารายอื่นทุกราย

(๒) กรณีที่ข้อตกลงฯ กำหนดให้ผู้เข้าร่วมค้ารายใดรายหนึ่งเป็นผู้เข้าร่วมค้าหลัก กิจการร่วมค้านั้นต้องใช้ผลงานของผู้เข้าร่วมค้าหลักรายเดียวเป็นผลงานของกิจการร่วมค้าที่ยื่นข้อเสนอ

สำหรับข้อตกลงฯ ที่ไม่ได้กำหนดให้ผู้เข้าร่วมค้ารายใดเป็นผู้เข้าร่วมค้าหลัก ผู้เข้าร่วมค้าทุกรายจะต้องมีคุณสมบัติครบถ้วนตามเงื่อนไขที่กำหนดไว้ในเอกสารเชิญชวน

(๓) การยื่นข้อเสนอของกิจการร่วมค้า

(๓.๑) กรณีที่ข้อตกลงฯ กำหนดให้มีการมอบหมายแบบข้อตกลงคุณธรรมผู้เข้าร่วมค้ารายใดรายหนึ่ง เป็นผู้ยื่นข้อเสนอในนามกิจการร่วมค้า การยื่นข้อเสนอดังกล่าวไม่ต้องมีหนังสือมอบอำนาจ

สำหรับข้อตกลงฯ ที่ไม่ได้กำหนดให้ผู้เข้าร่วมค้ารายใดเป็นผู้ยื่นข้อเสนอ ผู้เข้าร่วมค้าทุกรายจะต้องลงลายมือชื่อในหนังสือมอบอำนาจให้ผู้เข้าร่วมค้ารายใดรายหนึ่งเป็นผู้ยื่นข้อเสนอในนามกิจการร่วมค้า

(๓.๒) การยื่นข้อเสนอด้วยวิธีประกวดราคาอิเล็กทรอนิกส์ (e - bidding) ให้ผู้เข้าร่วมค้าที่ได้รับมอบหมายหรือมอบอำนาจตามข้อ (๔.๑) ดำเนินการซื้อเอกสารประกวดราคาอิเล็กทรอนิกส์ กรณีที่มีการจำหน่ายเอกสารซื้อหรือจ้าง

๒.๑๒ ผู้ยื่นข้อเสนอต้องลงทะเบียนที่มีข้อมูลถูกต้องครบถ้วนในระบบจัดซื้อจัดจ้างภาครัฐด้วยอิเล็กทรอนิกส์ (Electronic Government Procurement : e-GP) ของกรมบัญชีกลาง

๒.๑๓ ผู้ยื่นข้อเสนอต้องมีมูลค่าสุทธิของกิจการ ดังนี้

๑. กรณีผู้ยื่นข้อเสนอเป็นนิติบุคคลที่จัดตั้งขึ้นตามกฎหมายไทยหรือต่างประเทศซึ่งได้จดทะเบียนเกินกว่า ๑ ปี ต้องมีมูลค่าสุทธิของกิจการ จากผลต่างระหว่างสินทรัพย์สุทธิหักด้วยหนี้สินสุทธิ ที่ปรากฏในงบแสดงฐานะการเงินที่มีการตรวจรับรองแล้ว ซึ่งจะต้องแสดงค่าเป็นบวก ๑ ปีสุดท้ายก่อนวันยื่นข้อเสนอ งบแสดงฐานะการเงิน ๑ ปีสุดท้ายก่อนวันยื่นข้อเสนอ หมายถึง งบแสดงฐานะการเงินย้อนไปก่อนวันที่หน่วยงานของรัฐกำหนดให้เป็นวันยื่นข้อเสนอ ๑ ปีปฏิทิน เว้นแต่กรณีนิติบุคคลที่จัดตั้งขึ้นตามกฎหมายไทย หากวันยื่นข้อเสนอเป็นช่วงระยะเวลาที่กรมพัฒนาธุรกิจการค้ากำหนดให้นิติบุคคลยื่นงบแสดงฐานะการเงินกับกรมพัฒนาธุรกิจการค้า ซึ่งจะอยู่ในช่วงเดือนมกราคม - เดือนพฤษภาคม ของทุกปี โดยนิติบุคคลที่เป็นผู้ยื่นข้อเสนอนั้นยังอยู่ในช่วงของการยื่นงบแสดงฐานะการเงินกับกรมพัฒนาธุรกิจการค้า คือ ช่วงเดือนมกราคม - เดือนพฤษภาคม กรณีนี้ให้สามารถยื่นงบแสดงฐานะการเงินย้อนไปอีก ๑ ปี ได้

๒. กรณีผู้ยื่นข้อเสนอเป็นนิติบุคคลที่จัดตั้งขึ้นตามกฎหมายไทย ซึ่งยังไม่มีการรายงานงบแสดงฐานะการเงินกับกรมพัฒนาธุรกิจการค้า หรือกรณีผู้ยื่นข้อเสนอเป็นนิติบุคคลที่จัดตั้งขึ้นตามกฎหมายต่างประเทศซึ่งยังไม่มีการรายงานงบแสดงฐานะการเงิน ให้พิจารณาการกำหนดมูลค่าของทุนจดทะเบียน โดยผู้ยื่นข้อเสนอจะต้องมีทุนจดทะเบียนที่เรียกชำระมูลค่าหุ้นแล้ว ณ วันที่ยื่นข้อเสนอ ไม่ต่ำกว่า ๑ ล้านบาท

๓. สำหรับการจัดซื้อจัดจ้างครั้งหนึ่งที่มีวงเงินเกิน ๕๐๐,๐๐๐ บาทขึ้นไป กรณีผู้ยื่นข้อเสนอเป็นบุคคลธรรมดา ให้พิจารณาจากหนังสือรับรองบัญชีเงินฝาก ไม่เกิน ๙๐ วันก่อนวันยื่นข้อเสนอ โดยต้องมีเงินฝากคงเหลือในบัญชีธนาคารเป็นมูลค่า ๑ ใน ๔ ของมูลค่างบประมาณของโครงการหรือรายการที่ยื่นข้อเสนอในแต่ละครั้ง และหากเป็นผู้ชนะการจัดซื้อจัดจ้างหรือเป็นผู้ได้รับการคัดเลือกจะต้องแสดงหนังสือรับรองบัญชีเงินฝากที่มีมูลค่าดังกล่าวอีกครั้งหนึ่งในวันลงนามในสัญญา

๔. กรณีที่ผู้ยื่นข้อเสนอไม่มีมูลค่าสุทธิของกิจการหรือทุนจดทะเบียน หรือมีแต่ไม่เพียงพอที่จะเข้ายื่นข้อเสนอ สามารถดำเนินการได้ดังนี้

(๑) กรณีผู้ยื่นข้อเสนอเป็นนิติบุคคลที่จัดตั้งขึ้นตามกฎหมายไทย หรือบุคคลธรรมดาที่ถือสัญชาติไทย ผู้ยื่นข้อเสนอสามารถขอวงเงินสินเชื่อ โดยต้องมีวงเงินสินเชื่อ ๑ ใน ๔ ของมูลค่างบประมาณของโครงการหรือรายการที่ยื่นข้อเสนอในแต่ละครั้ง จะเป็นสินเชื่อที่ธนาคารภายในประเทศ หรือบริษัทเงินทุนหรือบริษัทเงินทุนหลักทรัพย์ที่ได้รับอนุญาตให้ประกอบกิจการเงินทุนเพื่อการพาณิชย์ และประกอบธุรกิจค้ำประกันตามประกาศของธนาคารแห่งประเทศไทย ตามรายชื่อบริษัทเงินทุนที่ธนาคารแห่งประเทศไทยแจ้งเวียนให้ทราบ โดยพิจารณาจากยอดเงินรวมของวงเงินสินเชื่อที่สำนักงานใหญ่รับรอง หรือที่สำนักงานสาขารับรอง (กรณีได้รับมอบอำนาจจากสำนักงานใหญ่) ซึ่งออกให้แก่ผู้ยื่นข้อเสนอ นับถึงวันยื่นข้อเสนอไม่เกิน ๙๐ วัน

(๒) กรณีผู้ยื่นข้อเสนอเป็นนิติบุคคลที่จัดตั้งขึ้นตามกฎหมายต่างประเทศ หรือบุคคลธรรมดาที่มิได้ถือสัญชาติไทย ผู้ยื่นข้อเสนอสามารถขอวงเงินสินเชื่อ โดยต้องมีวงเงินสินเชื่อ ๑ ใน ๔ ของมูลค่างบประมาณของโครงการหรือรายการที่ยื่นข้อเสนอในแต่ละครั้ง จะเป็นสินเชื่อที่ธนาคารภายในประเทศ หรือบริษัทเงินทุนหรือบริษัทเงินทุนหลักทรัพย์ที่ได้รับอนุญาตให้ประกอบกิจการเงินทุนเพื่อการพาณิชย์ และประกอบธุรกิจค้ำประกันตามประกาศของธนาคารแห่งประเทศไทย ตามรายชื่อบริษัทเงินทุนที่ธนาคาร แห่งประเทศไทยแจ้งเวียนให้ทราบ หรือเป็นสินเชื่อที่ธนาคารต่างประเทศหรือบริษัทเงินทุนหลักทรัพย์ที่ได้รับอนุญาตให้ประกอบกิจการเงินทุนเพื่อ

การพาณิชย์และประกอบธุรกิจค้ำประกันตามประกาศของธนาคารกลางต่างประเทศนั้น ตามรายชื่อบริษัทที่ธนาคารกลางต่างประเทศนั้นแจ้งเวียนให้ทราบ โดยพิจารณาจากยอดเงินรวมของวงเงินสินเชื่อที่สำนักงานใหญ่รับรอง หรือที่สำนักงานสาขารับรอง (กรณีได้รับมอบอำนาจจากสำนักงานใหญ่) ซึ่งออกให้แก่ผู้ยื่นข้อเสนอ นับถึงวันยื่นข้อเสนอไม่เกิน ๙๐ วัน

๕. กรณีผู้ยื่นข้อเสนอเป็นนิติบุคคลที่จัดตั้งขึ้นตามกฎหมายต่างประเทศ หรือบุคคลธรรมดาที่มิได้ถือสัญชาติไทยตามข้อ ๒ ข้อ ๓ และข้อ ๔ (๒) มูลค่าจะต้องเป็นไปตามอัตราแลกเปลี่ยนเงินตรา ตามประกาศที่ธนาคารแห่งประเทศไทยกำหนด ในช่วงระหว่างวันที่เผยแพร่ประกาศและเอกสารประกวดราคาในระบบจัดซื้อจัดจ้างภาครัฐด้วยอิเล็กทรอนิกส์ (e - GP) จนถึงวันเสนอราคา

ทั้งนี้ ผู้ยื่นข้อเสนอจะต้องยื่นเอกสารที่แสดงให้เห็นถึงข้อมูลเกี่ยวกับมูลค่าสุทธิของกิจการแล้วแต่กรณี ประกอบกับเอกสารดังกล่าวจะต้องผ่านการรับรองตามระเบียบกระทรวงการต่างประเทศว่าด้วยการรับรองเอกสาร พ.ศ. ๒๕๓๙ และที่แก้ไขเพิ่มเติม กำหนด โดยจะต้องยื่นเอกสารดังกล่าวในวันยื่นข้อเสนอ หากผู้ยื่นข้อเสนอมิได้มีการยื่นเอกสารดังกล่าวมาพร้อมกับการยื่นข้อเสนอให้ถือว่าผู้ยื่นข้อเสนอรายนั้นยื่นเอกสารไม่ครบถ้วนตามเงื่อนไขที่กำหนดไว้ในเอกสารประกวดราคา

๖. กรณีตาม ข้อ ๑ – ข้อ ๕ ไม่ใช้บังคับกรณีดังต่อไปนี้

(๖.๑) กรณีที่ผู้ยื่นข้อเสนอเป็นหน่วยงานของรัฐภายในประเทศ

(๖.๒) นิติบุคคลที่จัดตั้งขึ้นตามกฎหมายไทยที่อยู่ระหว่างการฟื้นฟูกิจการตามพระราชบัญญัติล้มละลาย พ.ศ. ๒๔๘๓ และที่แก้ไขเพิ่มเติม

(๖.๓) งานจ้างก่อสร้างที่กรมบัญชีกลางได้ขึ้นทะเบียนผู้ประกอบการงานก่อสร้างแล้ว และงานจ้างก่อสร้างที่หน่วยงานของรัฐที่ได้มีการจัดทำบัญชีผู้ประกอบการงานก่อสร้างที่มีคุณสมบัติเบื้องต้นไว้แล้วก่อนวันที่พระราชบัญญัติการจัดซื้อจัดจ้างฯ มีผลใช้บังคับ

(๖.๔) การจัดซื้อจัดจ้างตามมาตรา ๕๖ วรรคหนึ่ง (๒) (ข) และ (ค) แห่งพระราชบัญญัติการจัดซื้อจัดจ้างฯ

(๖.๕) การซื้ออสังหาริมทรัพย์และการเช่าอสังหาริมทรัพย์

(๖.๖) กรณีงานจ้างบริการหรืองานจ้างเหมาบริการกับบุคคลธรรมดา เช่น จ้างพนักงานขับรถ ครูชาวต่างชาติ พนักงานเก็บขยะ พนักงานบันทึกข้อมูล เป็นต้น

๓. หลักฐานการยื่นข้อเสนอ

ผู้ยื่นข้อเสนอจะต้องเสนอเอกสารหลักฐานยื่นมาพร้อมกับการเสนอราคาทางระบบจัดซื้อ จัดจ้างภาครัฐด้วยอิเล็กทรอนิกส์ โดยแยกเป็น ๒ ส่วน คือ

๓.๑ ส่วนที่ ๑ อย่างน้อยต้องมีเอกสารดังต่อไปนี้

(๑) ในกรณีผู้ยื่นข้อเสนอเป็นนิติบุคคล

(ก) ห้างหุ้นส่วนสามัญหรือห้างหุ้นส่วนจำกัด ให้ยื่นสำเนาหนังสือรับรองการจดทะเบียนนิติบุคคล บัญชีรายชื่อหุ้นส่วนผู้จัดการ

(ข) บริษัทจำกัดหรือบริษัทมหาชนจำกัด ให้ยื่นสำเนาหนังสือรับรองการจดทะเบียนนิติบุคคล หนังสือบริคณห์สนธิ บัญชีรายชื่อกรรมการผู้จัดการ และบัญชีผู้ถือหุ้นรายใหญ่ (ถ้ามี)

(๒) ในกรณีผู้ยื่นข้อเสนอเป็นบุคคลธรรมดาหรือคณะบุคคลที่มิใช่นิติบุคคล ให้ยื่นสำเนาบัตรประจำตัวประชาชนของผู้นั้น สำเนาข้อตกลงที่แสดงถึงการเข้าเป็นหุ้นส่วน (ถ้ามี) สำเนาบัตรประจำตัวประชาชนของผู้เป็นหุ้นส่วน หรือสำเนาหนังสือเดินทางของผู้เป็นหุ้นส่วนที่มิได้ถือสัญชาติไทย

(๓) ในกรณีผู้ยื่นข้อเสนอเป็นผู้ยื่นข้อเสนอร่วมกันในฐานะเป็นผู้ร่วมค้า ให้ยื่นสำเนาสัญญาของการเข้าร่วมค้า และเอกสารตามที่ระบุไว้ใน (๑) หรือ (๒) ของผู้ร่วมค้า แล้วแต่กรณี

(๔) ผู้ยื่นข้อเสนอต้องแสดงหลักฐานเกี่ยวกับมูลค่าสุทธิของกิจการ ดังนี้

๑. กรณีผู้ยื่นข้อเสนอเป็นนิติบุคคลที่จัดตั้งขึ้นตามกฎหมายไทยหรือต่างประเทศ ซึ่งได้จดทะเบียนเกินกว่า ๑ ปี ต้องมีมูลค่าสุทธิของกิจการ จากผลต่างระหว่างสินทรัพย์สุทธิหักด้วยหนี้สินสุทธิที่ปรากฏในงบแสดงฐานะการเงินที่มีการตรวจรับรองแล้ว ซึ่งจะต้องแสดงค่าเป็นบวก ๑ ปีสุดท้ายก่อนวันยื่นข้อเสนอ งบแสดงฐานะการเงิน ๑ ปีสุดท้ายก่อนวันยื่นข้อเสนอ หมายถึง งบแสดงฐานะการเงินย้อนไปก่อนวันที่หน่วยงานของรัฐกำหนดให้เป็นวันยื่นข้อเสนอ ๑ ปีปฏิทิน เว้นแต่กรณีนิติบุคคลที่จัดตั้งขึ้นตามกฎหมายไทย หากวันยื่นข้อเสนอเป็นช่วงระยะเวลาที่กรมพัฒนาธุรกิจการค้ากำหนดให้นิติบุคคล ยื่นงบแสดงฐานะการเงินกับกรมพัฒนาธุรกิจการค้า ซึ่งจะอยู่ในช่วงเดือนมกราคม - เดือนพฤษภาคม ของทุกปี โดยนิติบุคคลที่เป็นผู้ยื่นข้อเสนอนั้นยังอยู่ในช่วงของการยื่นงบแสดงฐานะการเงินกับกรมพัฒนาธุรกิจการค้า คือ ช่วงเดือนมกราคม - เดือนพฤษภาคม กรณีนี้ให้สามารถยื่นงบแสดงฐานะการเงินย้อนไปอีก ๑ ปี ได้

๒. กรณีผู้ยื่นข้อเสนอเป็นนิติบุคคลที่จัดตั้งขึ้นตามกฎหมายไทยซึ่งยังไม่มีการรายงานงบแสดงฐานะการเงินกับกรมพัฒนาธุรกิจการค้า หรือกรณีผู้ยื่นข้อเสนอเป็นนิติบุคคลที่จัดตั้งขึ้นตามกฎหมายต่างประเทศซึ่งยังไม่มีการรายงานงบแสดงฐานะการเงิน ให้พิจารณาการกำหนดมูลค่าของทุนจดทะเบียน โดยผู้ยื่นข้อเสนอจะต้องมีทุนจดทะเบียนที่เรียกชำระมูลค่าหุ้นแล้ว ณ วันที่ยื่นข้อเสนอไม่ต่ำกว่า ๑ ล้านบาท

๓. สำหรับการจัดซื้อจัดจ้างครั้งหนึ่งที่มีวงเงินเกิน ๕๐๐,๐๐๐ บาทขึ้นไป กรณีผู้ยื่นข้อเสนอเป็นบุคคลธรรมดา ให้พิจารณาจากหนังสือรับรองบัญชีเงินฝากไม่เกิน ๙๐ วัน ก่อนวันยื่นข้อเสนอ โดยต้องมีเงินฝากคงเหลือในบัญชีธนาคารเป็นมูลค่า ๑ ใน ๔ ของมูลค่างบประมาณของโครงการหรือรายการที่ยื่นข้อเสนอในแต่ละครั้ง และหากเป็นผู้ชนะการจัดซื้อจัดจ้างหรือเป็นผู้ได้รับการคัดเลือกจะต้องแสดงหนังสือรับรองบัญชีเงินฝากที่มีมูลค่าดังกล่าวอีกครั้งหนึ่งในวันลงนามในสัญญา

๔. กรณีที่ผู้ยื่นข้อเสนอไม่มีมูลค่าสุทธิของกิจการหรือทุนจดทะเบียน หรือมีแต่ไม่เพียงพอที่จะเข้ายื่นข้อเสนอ สามารถดำเนินการได้ดังนี้

(๑) กรณีผู้ยื่นข้อเสนอเป็นนิติบุคคลที่จัดตั้งขึ้นตามกฎหมายไทย หรือบุคคลธรรมดาที่ถือสัญชาติไทย ผู้ยื่นข้อเสนอสามารถขอวงเงินสินเชื่อ โดยต้องมีวงเงินสินเชื่อ ๑ ใน ๔ ของมูลค่างบประมาณของโครงการหรือรายการที่ยื่นข้อเสนอในแต่ละครั้ง จะเป็นสินเชื่อที่ธนาคารภายในประเทศหรือบริษัทเงินทุนหรือบริษัทเงินทุนหลักทรัพย์ที่ได้รับอนุญาตให้ประกอบกิจการเงินทุนเพื่อการพาณิชย์และประกอบธุรกิจค้ำประกันตามประกาศของธนาคารแห่งประเทศไทย ตามรายชื่อบริษัทเงินทุนที่ธนาคารแห่งประเทศไทยแจ้งเวียนให้ทราบ โดยพิจารณาจากยอดเงินรวมของวงเงินสินเชื่อที่สำนักงานใหญ่รับรองหรือที่สำนักงานสาขารับรอง (กรณีได้รับมอบอำนาจจากสำนักงานใหญ่) ซึ่งออกให้แก่ผู้ยื่นข้อเสนอ นับถึงวันยื่นข้อเสนอไม่เกิน ๙๐ วัน

(๒) กรณีผู้ยื่นข้อเสนอเป็นนิติบุคคลที่จัดตั้งขึ้นตามกฎหมายต่างประเทศ หรือบุคคลธรรมดาที่มิได้ถือสัญชาติไทย ผู้ยื่นข้อเสนอสามารถขอวงเงินสินเชื่อ โดยต้องมีวงเงินสินเชื่อ ๑ ใน ๔ ของมูลค่างบประมาณของโครงการหรือรายการที่ยื่นข้อเสนอในแต่ละครั้ง จะเป็นสินเชื่อที่ธนาคารภายในประเทศ หรือบริษัทเงินทุนหรือบริษัทเงินทุนหลักทรัพย์ที่ได้รับอนุญาตให้ประกอบกิจการเงินทุนเพื่อการพาณิชย์ และประกอบธุรกิจค้ำประกันตามประกาศของธนาคารแห่งประเทศไทย ตามรายชื่อบริษัทเงินทุนที่ธนาคารแห่งประเทศไทยแจ้งเวียนให้ทราบ หรือเป็นสินเชื่อที่ธนาคารต่างประเทศหรือบริษัทเงินทุนหลักทรัพย์ที่ได้รับอนุญาตให้ประกอบกิจการเงินทุนเพื่อการพาณิชย์และประกอบธุรกิจค้ำประกันตามประกาศของธนาคารกลางต่างประเทศนั้น ตามรายชื่อบริษัทที่ธนาคารกลางต่างประเทศนั้นแจ้งเวียนให้ทราบ โดยพิจารณาจากยอดเงินรวมของวงเงินสินเชื่อที่สำนักงานใหญ่รับรอง หรือที่สำนักงานสาขารับรอง (กรณีได้รับมอบอำนาจจากสำนักงานใหญ่) ซึ่งออกให้แก่ผู้ยื่นข้อเสนอนับถึงวันยื่นข้อเสนอไม่เกิน ๙๐ วัน

๕. กรณีผู้ยื่นข้อเสนอเป็นนิติบุคคลที่จัดตั้งขึ้นตามกฎหมายต่างประเทศ หรือบุคคลธรรมดาที่มิได้ถือสัญชาติไทยตามข้อ ๒ ข้อ ๓ และข้อ ๔ (๒) มูลค่าจะต้องเป็นไปตามอัตราแลกเปลี่ยนเงินตราตามประกาศที่ธนาคารแห่งประเทศไทยกำหนด ในช่วงระหว่างวันที่เผยแพร่ประกาศและเอกสารประกวดราคาในระบบจัดซื้อจัดจ้างภาครัฐด้วยอิเล็กทรอนิกส์ (e - GP) จนถึงวันเสนอราคา

ทั้งนี้ ผู้ยื่นข้อเสนอจะต้องยื่นเอกสารที่แสดงให้เห็นถึงข้อมูลเกี่ยวกับมูลค่าสุทธิของกิจการแล้วแต่กรณี ประกอบกับเอกสารดังกล่าวจะต้องผ่านการรับรองตามระเบียบกระทรวงการต่างประเทศว่าด้วยการรับรองเอกสาร พ.ศ. ๒๕๓๙ และที่แก้ไขเพิ่มเติม กำหนด โดยจะต้องยื่นเอกสารดังกล่าวในวันยื่นข้อเสนอ หากผู้ยื่นข้อเสนอมิได้มีการยื่นเอกสารดังกล่าวมาพร้อมกับการยื่นข้อเสนอให้ถือว่าผู้ยื่นข้อเสนอรายนั้นยื่นเอกสารไม่ครบถ้วนตามเงื่อนไขที่กำหนดไว้ในเอกสารประกวดราคา

(๕) สำเนาใบทะเบียนภาษีมูลค่าเพิ่มพร้อมรับรองสำเนาถูกต้อง

(๖) ผู้ยื่นข้อเสนอต้องเป็นผู้ผลิตหรือผู้ได้รับแต่งตั้งเป็นตัวแทนจำหน่ายและติดตั้งหรือผู้ที่มีหนังสือรับรองใช้ผลิตภัณฑ์จากผู้ผลิต ที่ได้รับการขึ้นทะเบียนผลิตภัณฑ์ “บัญชีนวัตกรรมไทย” ของสำนักงบประมาณด้านก่อสร้าง วัสดุและอุปกรณ์ก่อสร้างรายการพื้นสังเคราะห์สำหรับสนามกีฬา ใช้ผลิตภัณฑ์ที่ลงทะเบียนบัญชีนวัตกรรมไทยของสำนักงบประมาณ คือ พื้นสังเคราะห์สำหรับสนามกีฬา จากวัสดุยางสังเคราะห์และยางธรรมชาติ ประเภท C รุ่น Paratech Binder (Top PU) ๑๓ mm. โดยอยู่ในหมวดรายการนวัตกรรมไทยด้านก่อสร้าง วัสดุและอุปกรณ์ก่อสร้าง

(๗) บัญชีเอกสารส่วนที่ ๑ ทั้งหมดที่ได้ยื่นพร้อมกับการเสนอราคาทางระบบจัดซื้อจัดจ้างภาครัฐด้วยอิเล็กทรอนิกส์ ตามแบบในข้อ ๑.๗ (๑) โดยไม่ต้องแนบในรูปแบบ PDF File (Portable Document Format)

ทั้งนี้ เมื่อผู้ยื่นข้อเสนอดำเนินการแนบไฟล์เอกสารตามบัญชีเอกสารส่วนที่ ๑ ครบถ้วน ถูกต้องแล้ว ระบบจัดซื้อจัดจ้างภาครัฐด้วยอิเล็กทรอนิกส์จะสร้างบัญชีเอกสารส่วนที่ ๑ ตามแบบในข้อ ๑.๗ (๑) ให้โดยผู้ยื่นข้อเสนอไม่ต้องแนบบัญชีเอกสารส่วนที่ ๑ ดังกล่าวในรูปแบบ PDF File (Portable Document Format)

๓.๒ ส่วนที่ ๒ อย่างน้อยต้องมีเอกสารดังต่อไปนี้

(๑) สำเนาหนังสือรับรองผลงานก่อสร้าง

(๒) สำเนาใบขึ้นทะเบียนผู้ประกอบการวิสาหกิจขนาดกลางและขนาดย่อม (SMEs) (ถ้ามี)

(๓) บัญชีเอกสารส่วนที่ ๒ ทั้งหมดที่ได้ยื่นพร้อมกับการเสนอราคาทางระบบจัดซื้อจัดจ้างภาครัฐด้วยอิเล็กทรอนิกส์ตามแบบในข้อ ๑.๗ (๒) โดยไม่ต้องแนบในรูปแบบ PDF File (Portable Document Format)

ทั้งนี้ เมื่อผู้ยื่นข้อเสนอดำเนินการแนบไฟล์เอกสารตามบัญชีเอกสารส่วนที่ ๒ ครบถ้วนถูกต้องแล้ว ระบบจัดซื้อจัดจ้างภาครัฐด้วยอิเล็กทรอนิกส์จะสร้างบัญชีเอกสารส่วนที่ ๒ ตามแบบในข้อ ๑.๗ (๒) ให้โดยผู้ยื่นข้อเสนอไม่ต้องแนบบัญชีเอกสารส่วนที่ ๒ ดังกล่าวในรูปแบบ PDF File (Portable Document Format)

๔. การเสนอราคา

๔.๑ ผู้ยื่นข้อเสนอต้องยื่นข้อเสนอ และเสนอราคาทางระบบจัดซื้อจัดจ้างภาครัฐด้วยอิเล็กทรอนิกส์ตามที่กำหนดไว้ในเอกสารประกวดราคาอิเล็กทรอนิกส์นี้ โดยไม่มีเงื่อนไขใดๆ ทั้งสิ้น และจะต้องกรอกข้อความให้ถูกต้องครบถ้วน พร้อมทั้งหลักฐานแสดงตัวตนและทำการยืนยันตัวตนของผู้ยื่นข้อเสนอ โดยไม่ต้องแนบใบเสนอราคาในรูปแบบ PDF File (Portable Document Format)

๔.๒ ผู้ยื่นข้อเสนอจะต้องกรอกรายละเอียดการเสนอราคาในใบเสนอราคาตามแนบเอกสารประกวดราคาจ้างก่อสร้างด้วยวิธีประกวดราคาคาอิเล็กทรอนิกส์ (e-bidding) ข้อ ๑.๒ ให้ครบถ้วน โดยไม่ต้องยื่นใบแจ้งปริมาณงานและราคาและใบบัญชีรายการก่อสร้าง ในรูปแบบ PDF File (Portable Document Format)

ในการเสนอราคาให้เสนอราคาเป็นเงินบาทและเสนอราคาได้เพียงครั้งเดียวและราคาเดียว โดยเสนอราคารวม หรือราคาต่อหน่วย หรือราคาต่อรายการ ตามเงื่อนไขที่ระบุไว้ตามข้อ ๖.๒ ให้ถูกต้อง ทั้งนี้ ราคารวมที่เสนอจะต้องตรงกันทั้งตัวเลขและตัวหนังสือ ถ้าตัวเลขและตัวหนังสือไม่ตรงกัน ให้ถือตัวหนังสือเป็นสำคัญ โดยคิดราคารวมทั้งสิ้นซึ่งรวมค่าภาษีมูลค่าเพิ่ม ภาษีอากรอื่นค่าขนส่ง ค่าจดทะเบียน และค่าใช้จ่ายทั้งปวงไว้แล้ว

ราคาที่เสนอจะต้องเสนอกำหนดยืนราคาไม่น้อยกว่า ๖๐ วัน ตั้งแต่วันเสนอราคา โดยภายในกำหนดยืนราคา ผู้ยื่นข้อเสนอต้องรับผิดชอบราคาที่ตนได้เสนอไว้และจะถอนการเสนอราคามิได้

๔.๓ ผู้ยื่นข้อเสนอจะต้องเสนอกำหนดเวลาดำเนินการก่อสร้างแล้วเสร็จไม่เกิน ๑๘๐ วัน นับถัดจากวันลงนามในสัญญาจ้างก่อสร้าง

๔.๔ ก่อนเสนอราคา ผู้ยื่นข้อเสนอควรตรวจดูร่างสัญญา แบบรูปและรายการละเอียด และขอบเขตของงานฯลฯ ให้ถี่ถ้วนและเข้าใจเอกสารประกวดราคาอิเล็กทรอนิกส์ทั้งหมดเสียก่อนที่จะตกลงยื่นข้อเสนอตามเงื่อนไขในเอกสารประกวดราคาอิเล็กทรอนิกส์

๔.๕ ผู้ยื่นข้อเสนอจะต้องยื่นข้อเสนอและเสนอราคาทางระบบจัดซื้อจัดจ้างภาครัฐด้วย อิเล็กทรอนิกส์ในวันที่ ระหว่างเวลา น. ถึง น. และเวลาในการเสนอราคาให้ถือตามเวลาของระบบจัดซื้อจัดจ้างภาครัฐด้วยอิเล็กทรอนิกส์เป็นเกณฑ์

เมื่อพ้นกำหนดเวลายื่นข้อเสนอและเสนอราคาแล้ว จะไม่รับเอกสารการยื่นข้อเสนอและการเสนอราคาใดๆ โดยเด็ดขาด

๔.๖ ผู้ยื่นข้อเสนอต้องจัดทำเอกสารสำหรับใช้ในการเสนอราคาในรูปแบบไฟล์เอกสารประเภท PDF File (Portable Document Format) โดยผู้ยื่นข้อเสนอต้องเป็นผู้รับผิดชอบตรวจสอบความครบถ้วน ถูกต้อง และชัดเจนของเอกสาร PDF File ก่อนที่จะยืนยันการเสนอราคา แล้วจึงส่งข้อมูล (Upload) เพื่อเป็นการเสนอราคาให้แก่องค์การบริหารส่วนจังหวัดลพบุรี ผ่านทางระบบจัดซื้อจัดจ้างภาครัฐด้วยอิเล็กทรอนิกส์

๔.๗ คณะกรรมการพิจารณาผลการประกวดราคาอิเล็กทรอนิกส์จะดำเนินการตรวจสอบคุณสมบัติของผู้ยื่นข้อเสนอแต่ละรายว่า เป็นผู้ยื่นข้อเสนอที่มีผลประโยชน์ร่วมกันกับผู้ยื่นข้อเสนอรายอื่นตามข้อ ๑.๖ (๑) หรือไม่ หากปรากฏว่าผู้ยื่นข้อเสนอรายใดเป็นผู้ยื่นข้อเสนอที่มีผลประโยชน์ร่วมกันกับผู้ยื่นข้อเสนอรายอื่นคณะกรรมการพิจารณาผลฯ จะตัดรายชื่อผู้ยื่นข้อเสนอราคาที่มีผลประโยชน์ร่วมกันนั้นออกจากการเป็นผู้ยื่นข้อเสนอ

หากปรากฏต่อคณะกรรมการพิจารณาผลฯ ว่า ก่อนหรือในขณะ ที่มีการพิจารณาข้อเสนอ มีผู้ยื่นข้อเสนอรายใดกระทำการอันเป็นการขัดขวางการแข่งขันอย่างเป็นธรรมตาม ข้อ ๑.๖ (๒) และคณะกรรมการพิจารณาผลฯ เชื่อว่ามีการกระทำอันเป็นการขัดขวางการแข่งขันอย่างเป็นธรรม คณะกรรมการพิจารณาผลฯ จะตัดรายชื่อผู้ยื่นข้อเสนอรายนั้นออกจากการเป็นผู้ยื่นข้อเสนอ และองค์การบริหารส่วนจังหวัดลพบุรีจะพิจารณาลงโทษผู้ยื่นข้อเสนอดังกล่าวเป็นผู้ทิ้งงาน เว้นแต่ องค์การบริหารส่วนจังหวัดลพบุรี จะพิจารณาเห็นว่าผู้ยื่นข้อเสนอรายนั้น มิใช่เป็นผู้ริเริ่มให้มีการกระทำดังกล่าวและได้ให้ความร่วมมือเป็นประโยชน์ต่อการพิจารณาขององค์การบริหารส่วนจังหวัดลพบุรี

๔.๘ ผู้ยื่นข้อเสนอจะต้องปฏิบัติ ดังนี้

(๑) ปฏิบัติตามเงื่อนไขที่ระบุไว้ในเอกสารประกวดราคาอิเล็กทรอนิกส์

(๒) ราคาที่เสนอจะต้องเป็นราคาที่รวมภาษีมูลค่าเพิ่ม และภาษีอื่นๆ (ถ้ามี) รวมค่าใช้จ่ายทั้งปวงไว้ด้วยแล้ว

(๓) ผู้ยื่นข้อเสนอจะต้องลงทะเบียนเพื่อเข้าสู่กระบวนการเสนอราคา ตามวัน เวลาที่กำหนด

(๔) ผู้ยื่นข้อเสนอจะถอนการเสนอราคาที่เสนอแล้วไม่ได้

(๕) ผู้ยื่นข้อเสนอต้องศึกษาและทำความเข้าใจในระบบและวิธีการเสนอราคาด้วยวิธีประกวดราคาอิเล็กทรอนิกส์ ของกรมบัญชีกลางที่แสดงไว้ในเว็บไซต์ www.gprocurement.go.th

๔.๙ ผู้ยื่นข้อเสนอที่เป็นผู้ชนะการเสนอราคาต้องจัดทำแผนการใช้พัสดุที่ผลิตภายในประเทศและแผนการใช้เหล็กที่ผลิตในประเทศ โดยยื่นให้หน่วยงานของรัฐภายใน ๖๐ วัน นับถัดจากวันลงนามในสัญญา เว้นแต่กรณีที่ระยะเวลาดำเนินการตามสัญญาไม่เกิน ๖๐ วัน

๔.๑๐ คู่สัญญาต้องจัดทำแผนการทำงานมาให้ภายใน ๑๕ วัน นับถัดจากวันลงนามในสัญญา เว้นแต่เป็นกรณีสัญญามีอายุไม่เกิน ๙๐ วัน หรือกรณีการจ้างก่อสร้างซึ่งสัญญาหรือบันทึกข้อตกลงเป็นหนังสือที่มีวงเงินไม่เกิน ๕๐๐,๐๐๐ บาท ทั้งนี้ แผนการทำงานดังกล่าวให้ถือเป็นเอกสารส่วนหนึ่งของสัญญา

๕. หลักเกณฑ์และสิทธิในการพิจารณา

๕.๑ ในการพิจารณาผลการยื่นข้อเสนอประกวดราคาอิเล็กทรอนิกส์ครั้งนี้ องค์การบริหารส่วนจังหวัดลพบุรีจะพิจารณาตัดสินโดยใช้ หลักเกณฑ์ราคา

๕.๒ การพิจารณาผู้ชนะการยื่นข้อเสนอ

กรณีใช้หลักเกณฑ์ราคาในการพิจารณาผู้ชนะการยื่นข้อเสนอ องค์การบริหารส่วนจังหวัดลพบุรี จะพิจารณาจาก ราคารวม

๕.๓ หากผู้ยื่นข้อเสนอรายใดมีคุณสมบัติไม่ถูกต้องตามข้อ ๒ หรือยื่นหลักฐานการยื่นข้อเสนอไม่ถูกต้อง หรือไม่ครบถ้วนตามข้อ ๓ หรือยื่นข้อเสนอไม่ถูกต้องตามข้อ ๔ คณะกรรมการพิจารณาผลฯ จะไม่รับพิจารณาข้อเสนอของผู้ยื่นข้อเสนอรายนั้น เว้นแต่ ผู้ยื่นข้อเสนอรายใดเสนอเอกสารทางเทคนิคหรือแบบรูปและรายการละเอียดและขอบเขตของงานที่จะจ้างไม่ครบถ้วน หรือเสนอรายละเอียดแตกต่างไปจากเงื่อนไขที่องค์การบริหารส่วนจังหวัดลพบุรีกำหนดไว้ในประกาศและเอกสารประกวดราคาอิเล็กทรอนิกส์ ในส่วนที่มิใช่สาระสำคัญและความแตกต่างนั้น ไม่มีผลทำให้เกิดการได้เปรียบเสียเปรียบ ต่อผู้ยื่นข้อเสนอรายอื่น หรือเป็นการผิดพลาดเล็กน้อย คณะกรรมการพิจารณาผลฯ อาจพิจารณาผ่อนปรนการตัดสิทธิ ผู้ยื่นข้อเสนอรายนั้น

๕.๔ องค์การบริหารส่วนจังหวัดลพบุรีสงวนสิทธิ์ไม่พิจารณาข้อเสนอของผู้ยื่นข้อเสนอโดยไม่มีการผ่อนผัน ในกรณีดังต่อไปนี้

(๑) ไม่กรอกชื่อผู้ยื่นข้อเสนอในการเสนอราคาทางระบบจัดซื้อจัดจ้างด้วยอิเล็กทรอนิกส์

(๒) เสนอรายละเอียดแตกต่างไปจากเงื่อนไขที่กำหนดในเอกสารประกวดราคาอิเล็กทรอนิกส์ที่เป็นสาระสำคัญ หรือมีผลทำให้เกิดความได้เปรียบเสียเปรียบแก่ผู้ยื่นข้อเสนอรายอื่น

๕.๕ ในการตัดสินการประกวดราคาอิเล็กทรอนิกส์หรือในการทำสัญญา คณะกรรมการพิจารณาผลฯ หรือองค์การบริหารส่วนจังหวัดลพบุรี มีสิทธิให้ผู้ยื่นข้อเสนอชี้แจงข้อเท็จจริงเพิ่มเติมได้ องค์การบริหารส่วนจังหวัดลพบุรีมีสิทธิที่จะไม่รับข้อเสนอ ไม่รับราคา หรือไม่ทำสัญญา หากข้อเท็จจริงดังกล่าวไม่เหมาะสมหรือไม่ถูกต้อง

๕.๖ องค์การบริหารส่วนจังหวัดลพบุรีทรงไว้ซึ่งสิทธิที่จะไม่รับราคาต่ำสุด หรือราคาหนึ่งราคาใด หรือราคาที่เสนอทั้งหมดก็ได้ และอาจพิจารณาเลือกจ้างในจำนวน หรือขนาด หรือเฉพาะรายการหนึ่งรายการใด หรืออาจจะยกเลิก การประกวดราคาอิเล็กทรอนิกส์โดยไม่พิจารณาจัดจ้างก่อสร้างเลยก็ได้ สุดแต่จะพิจารณา ทั้งนี้ เพื่อประโยชน์ของทางราชการเป็นสำคัญ และให้ถือว่าการตัดสินของ องค์การบริหารส่วนจังหวัดลพบุรีเป็นเด็ดขาด ผู้ยื่นข้อเสนอจะเรียกร้องค่าใช้จ่าย หรือค่าเสียหายใดๆ มิได้ รวมทั้ง องค์การบริหารส่วนจังหวัดลพบุรีจะพิจารณายกเลิกการประกวดราคาอิเล็กทรอนิกส์และลงโทษผู้ยื่นข้อเสนอเป็นผู้ทิ้งงาน ไม่ว่าจะเป็นผู้ยื่นข้อเสนอที่ได้รับการคัดเลือกหรือไม่ก็ตาม หากมีเหตุที่เชื่อถือได้ว่ายื่นข้อเสนอกระทำการโดยไม่สุจริต เช่น การเสนอเอกสารอันเป็นเท็จ หรือใช้ชื่อบุคคลธรรมดา หรือนิติบุคคลอื่นมาเสนอราคาแทน เป็นต้น

ในกรณีที่ผู้ยื่นข้อเสนอรายที่เสนอราคาต่ำสุด เสนอราคาต่ำจนคาดหมายได้ว่าไม่อาจดำเนินงานตามเอกสารประกวดราคาอิเล็กทรอนิกส์ได้ คณะกรรมการพิจารณาผลฯ หรือองค์การบริหารส่วนจังหวัดลพบุรี จะให้ผู้ยื่นข้อเสนอนั้นชี้แจงและแสดงหลักฐานที่ทำให้เชื่อได้ว่า ผู้ยื่นข้อเสนอสามารถดำเนินการตามเอกสารประกวดราคาอิเล็กทรอนิกส์ให้เสร็จสมบูรณ์ หากคำชี้แจงไม่เป็นที่รับฟังได้ องค์การบริหารส่วนจังหวัดลพบุรี มีสิทธิที่จะไม่รับข้อเสนอหรือไม่รับราคาของผู้ยื่นข้อเสนอรายนั้น ทั้งนี้ ผู้ยื่นข้อเสนอดังกล่าวไม่มีสิทธิเรียกร้องค่าใช้จ่ายหรือค่าเสียหายใดๆ จากองค์การบริหารส่วนจังหวัดลพบุรี

๕.๗ ก่อนลงนามในสัญญา องค์การบริหารส่วนจังหวัดลพบุรี อาจประกาศยกเลิกการประกวดราคาอิเล็กทรอนิกส์ หากปรากฏว่ามีการกระทำที่เข้าลักษณะผู้ยื่นข้อเสนอที่ชนะการประกวดราคาหรือที่ได้รับการคัดเลือกมีผลประโยชน์ร่วมกัน หรือมีส่วนได้เสียกับผู้ยื่นข้อเสนอรายอื่น หรือขัดขวางการแข่งขันอย่างเป็นธรรม หรือสมยอมกันกับผู้ยื่นข้อเสนอรายอื่น หรือเจ้าหน้าที่ในการเสนอราคา หรือส่อว่ากระทำการทุจริตอื่นใดในการเสนอราคา

๕.๘ หากผู้ยื่นข้อเสนอซึ่งเป็นผู้ประกอบการ SMEs เสนอราคาสูงกว่าราคาต่ำสุดของผู้ยื่นข้อเสนอรายอื่นที่ไม่เกินร้อยละ ๑๐ ให้จัดซื้อจัดจ้างกับผู้ประกอบการ SMEs ดังกล่าว โดยจัดเรียงลำดับผู้ยื่นข้อเสนอซึ่งเป็นผู้ประกอบการ SMEs ซึ่งเสนอราคาสูงกว่าราคาต่ำสุดของผู้ยื่นข้อเสนอรายอื่นไม่เกินร้อยละ ๑๐ ที่จะเรียกมาทำสัญญาไม่เกิน ๓ ราย

ผู้ยื่นข้อเสนอที่เป็นกิจการร่วมค้าที่จะได้สิทธิตามวรรคหนึ่ง ผู้เข้าร่วมค้าทุกรายจะต้องเป็นผู้ประกอบการ SMEs

ทั้งนี้ ผู้ประกอบการ SMEs ที่จะได้แต้มต่อด้านราคาตามวรรคหนึ่ง จะต้องมีวงเงินสัญญาสะสมตามปีปฏิทินรวมกับราคาที่เสนอในครั้งนี้แล้ว มีมูลค่ารวมกันไม่เกินมูลค่าของรายได้ตามขนาดที่ขึ้นทะเบียนไว้กับ สสว.

๕.๙ หากผู้ยื่นข้อเสนอซึ่งมิใช่ผู้ประกอบการ SMEs แต่เป็นบุคคลธรรมดาที่ถือสัญชาติไทยหรือนิติบุคคลที่จัดตั้งขึ้นตามกฎหมายไทยเสนอราคาสูงกว่าราคาต่ำสุดของผู้ยื่นข้อเสนอซึ่งเป็นบุคคลธรรมดาที่มิได้ถือสัญชาติไทยหรือนิติบุคคลที่จัดตั้งขึ้นตามกฎหมายของต่างประเทศไม่เกินร้อยละ ๓ ให้จัดซื้อจัดจ้างกับบุคคลธรรมดาที่ถือสัญชาติไทยหรือนิติบุคคลที่จัดตั้งขึ้นตามกฎหมายไทยดังกล่าว

ผู้ยื่นข้อเสนอที่เป็นกิจการร่วมค้าที่จะได้สิทธิตามวรรคหนึ่ง ผู้เข้าร่วมค้าทุกรายจะต้องเป็นบุคคลธรรมดาที่ถือสัญชาติไทยหรือนิติบุคคลที่จัดตั้งขึ้นตามกฎหมายไทย

๖. การทำสัญญาจ้างก่อสร้าง

ผู้ชนะการประกวดราคาอิเล็กทรอนิกส์จะต้องทำสัญญาจ้างตามแบบสัญญา ดังระบุในข้อ ๑.๓ หรือทำข้อตกลงเป็นหนังสือกับองค์การบริหารส่วนจังหวัดลพบุรี ภายใน ๗ วัน นับถัดจากวันที่ได้รับแจ้ง และจะต้องวางหลักประกันสัญญาเป็นจำนวนเงินเท่ากับร้อยละ ๕ ของราคาค่าจ้างที่ประกวดราคาอิเล็กทรอนิกส์ให้องค์การบริหารส่วนจังหวัดลพบุรียึดถือไว้ในขณะทำสัญญาโดยใช้หลักประกันอย่างหนึ่งอย่างใด ดังต่อไปนี้

๖.๑ เงินสด

๖.๒ เช็คหรือดราฟท์ที่ธนาคารเซ็นสั่งจ่าย ซึ่งเป็นเช็คหรือดราฟท์ลงวันที่ที่ใช้เช็คหรือดราฟท์นั้น ชำระต่อเจ้าหน้าที่ในวันทำสัญญา หรือก่อนวันนั้นไม่เกิน ๓ วันทำการ

๖.๓ หนังสือค้ำประกันของธนาคารภายในประเทศ ตามตัวอย่างที่คณะกรรมการนโยบายกำหนด ดังระบุในข้อ ๑.๔ (๒) หรือจะเป็นหนังสือค้ำประกันอิเล็กทรอนิกส์ตามวิธีการที่กรมบัญชีกลางกำหนด

๖.๔ หนังสือค้ำประกันของบริษัทเงินทุน หรือบริษัทเงินทุนหลักทรัพย์ที่ได้รับอนุญาตให้ประกอบกิจการเงินทุนเพื่อการพาณิชย์และประกอบธุรกิจค้ำประกันตามประกาศของธนาคารแห่งประเทศไทยตามรายชื่อบริษัทเงินทุนที่ธนาคารแห่งประเทศไทยแจ้งเวียนให้ทราบ โดยอนุโลมให้ใช้ตามตัวอย่างหนังสือค้ำประกันของธนาคารที่คณะกรรมการนโยบายกำหนด ดังระบุในข้อ ๑.๔ (๒)

๖.๕ พันธบัตรรัฐบาลไทย

หลักประกันนี้จะคืนให้ โดยไม่มีดอกเบี้ยภายใน ๑๕ วันนับถัดจากวันที่ผู้ชนะการประกวดราคาอิเล็กทรอนิกส์ (ผู้รับจ้าง) พ้นจากข้อผูกพันตามสัญญาจ้างแล้ว

๗. ค่าจ้างและการจ่ายเงิน

องค์การบริหารส่วนจังหวัดลพบุรี จะจ่ายค่าจ้างซึ่งได้รวมภาษีมูลค่าเพิ่มตลอดจนภาษีอากรอื่น ๆ และค่าใช้จ่ายทั้งปวงด้วยแล้วให้แก่ผู้ยื่นข้อเสนอที่ได้รับการคัดเลือกให้เป็นผู้รับจ้าง เมื่อผู้รับจ้างได้ส่งมอบสิ่งของได้ครบถ้วนตามสัญญาซื้อขายหรือข้อตกลงเป็นหนังสือ และองค์การบริหารส่วนจังหวัดลพบุรีได้ตรวจรับมอบงานจ้างเรียบร้อยแล้ว

๘. อัตราค่าปรับ

ค่าปรับตามสัญญาจ้างแนบท้ายเอกสารประกวดราคาอิเล็กทรอนิกส์นี้ หรือข้อตกลงจ้างเป็นหนังสือจะกำหนด ดังนี้

๘.๑ กรณีที่ผู้รับจ้างนำงานที่รับจ้างไปจ้างช่วงให้ผู้อื่นทำอีกทอดหนึ่งโดยไม่ได้รับอนุญาตจากองค์การบริหารส่วนจังหวัดลพบุรี จะกำหนดค่าปรับสำหรับการฝ่าฝืนดังกล่าวเป็นจำนวนร้อยละ ๑๐ ของวงเงินของงานจ้างช่วงนั้น

๘.๒ กรณีที่ผู้รับจ้างปฏิบัติผิดสัญญาจ้างก่อสร้าง นอกเหนือจากข้อ ๘.๑ จะกำหนดค่าปรับเป็นรายวันเป็นจำนวนเงินตายตัวในอัตราร้อยละ ๐.๑๐ ของราคางานจ้าง

๙. การรับประกันความชำรุดบกพร่อง

ผู้ชนะการประกวดราคาอิเล็กทรอนิกส์ซึ่งได้ทำสัญญาจ้าง ตามแบบ ดังระบุในข้อ ๑.๓ หรือข้อตกลงจ้างเป็นหนังสือแล้วแต่กรณี จะต้องรับประกันความชำรุดบกพร่องของงานจ้างที่เกิดขึ้นภายในระยะเวลาไม่น้อยกว่า ๒ ปี นับถัดจากวันที่องค์การบริหารส่วนจังหวัดลพบุรีได้รับมอบงาน โดยต้องรีบจัดการซ่อมแซมแก้ไขให้ใช้การได้ดีดังเดิมภายใน ๑๕ วัน นับถัดจากวันที่ได้รับแจ้งความชำรุดบกพร่อง

๑๐. ข้อสงวนสิทธิ์ในการยื่นข้อเสนอและอื่น ๆ

๑๐.๑ เงินค่าจ้างสำหรับงานจ้างครั้งนี้ ได้มาจากเงินรายได้ เงินงบประมาณประจำปี พ.ศ. ๒๕๖๗ ตามบัญชีโอนเงินงบประมาณรายจ่าย ประจำปีงบประมาณ พ.ศ.๒๕๖๗ โอนครั้งที่ ๓ อนุมัติวันที่ ๒๖ มกราคม ๒๕๖๗

การลงนามในสัญญาจะกระทำได้ ต่อเมื่อองค์การบริหารส่วนจังหวัดลพบุรี ได้รับอนุมัติเงินตามบัญชีโอนเงินงบประมาณรายจ่าย ประจำปีงบประมาณ พ.ศ. ๒๕๖๗ โอนครั้งที่ ๓ อนุมัติวันที่ ๒๖ มกราคม ๒๕๖๗ และองค์การบริหารส่วนจังหวัดลพบุรีจะเรียกลงนามในสัญญาเมื่อมีรายได้เพียงพอแล้วเท่านั้น

๑๐.๒ เมื่อองค์การบริหารส่วนจังหวัดลพบุรีได้คัดเลือกผู้ยื่นข้อเสนอรายใดให้เป็นผู้รับจ้าง และได้ตกลงจ้าง ตามการประกวดราคาอิเล็กทรอนิกส์แล้ว ถ้าผู้รับจ้างจะต้องสั่งหรือนำสิ่งของมาเพื่องานจ้างดังกล่าวเข้ามาจากต่างประเทศ และของนั้นต้องนำเข้ามาโดยทางเรือในเส้นทางที่มีเรือไทยเดินอยู่ และสามารถให้บริการรับขนได้ตามที่รัฐมนตรีว่าการกระทรวงคมนาคมประกาศกำหนด ผู้ยื่นข้อเสนอซึ่งเป็นผู้รับจ้างจะต้องปฏิบัติตามกฎหมายว่าด้วยการส่งเสริมการพาณิชยนาวี ดังนี้

(๑) แจ้งการสั่งหรือนำสิ่งของดังกล่าวเข้ามาจากต่างประเทศต่อกรมเจ้าท่า ภายใน ๗ วัน นับตั้งแต่วันที่ผู้รับจ้างสั่งหรือซื้อของจากต่างประเทศ เว้นแต่เป็นของที่รัฐมนตรีว่าการกระทรวงคมนาคมประกาศยกเว้นให้บรรทุกโดยเรืออื่นได้

(๒) จัดการให้สิ่งของดังกล่าวบรรทุกโดยเรือไทย หรือเรือที่มีสิทธิเช่นเดียวกับเรือไทย จากต่างประเทศมายังประเทศไทย เว้นแต่จะได้รับอนุญาตจากกรมเจ้าท่า ให้บรรทุกสิ่งของนั้น โดยเรืออื่น ที่มิใช่เรือไทย ซึ่งจะต้องได้รับอนุญาตเช่นนั้นก่อนบรรทุกของลงเรืออื่น หรือเป็นของที่รัฐมนตรีว่าการกระทรวงคมนาคมประกาศยกเว้นให้บรรทุกโดยเรืออื่น

(๓) ในกรณีที่ไม่ปฏิบัติตาม (๑) หรือ (๒) ผู้รับจ้างจะต้องรับผิดตามกฎหมายว่าด้วยการส่งเสริมการพาณิชยนาวี

๑๐.๓ ผู้ยื่นข้อเสนอซึ่งองค์การบริหารส่วนจังหวัดลพบุรีได้คัดเลือกแล้ว ไม่ไปทำสัญญาหรือข้อตกลงจ้างเป็นหนังสือภายในเวลาที่กำหนดดังระบุไว้ในข้อ ๗ องค์การบริหารส่วนจังหวัดลพบุรีจะริบหลักประกันการยื่นข้อเสนอ หรือเรียกร้องจากผู้ออกหนังสือค้ำประกัน การยื่นข้อเสนอทันที และอาจพิจารณาเรียกร้องให้ชดใช้ความเสียหายอื่น (ถ้ามี) รวมทั้งจะพิจารณาให้เป็นผู้ทิ้งงาน ตามระเบียบกระทรวงการคลังว่าด้วยการจัดซื้อจัดจ้างและการบริหารพัสดุภาครัฐ

๑๐.๔ องค์การบริหารส่วนจังหวัดลพบุรีสงวนสิทธิ์ที่จะแก้ไขเพิ่มเติมเงื่อนไข หรือข้อกำหนดในแบบสัญญาหรือข้อตกลงจ้างเป็นหนังสือให้เป็นไปตามความเห็นของสำนักงานอัยการสูงสุด (ถ้ามี)

๑๐.๕ ในกรณีที่เอกสารแนบท้ายเอกสารประกวดราคาอิเล็กทรอนิกส์นี้ มีความขัดหรือแย้งกัน ผู้ยื่นข้อเสนอจะต้องปฏิบัติตามคำวินิจฉัยขององค์การบริหารส่วนจังหวัดลพบุรี คำวินิจฉัยดังกล่าวให้ถือเป็นที่สุด และผู้ยื่นข้อเสนอไม่มีสิทธิเรียกร้องค่าใช้จ่ายใดๆ เพิ่มเติม

๑๐.๖ องค์การบริหารส่วนจังหวัดลพบุรี อาจประกาศยกเลิกการจัดจ้างในกรณีต่อไปนี้ได้ โดยที่ผู้ยื่นข้อเสนอจะเรียกร้องค่าเสียหายใดๆ จากองค์การบริหารส่วนจังหวัดลพบุรีไม่ได้

(๑) องค์การบริหารส่วนจังหวัดลพบุรีไม่ได้รับการจัดสรรเงินที่จะใช้ในการจัดจ้างหรือได้รับจัดสรรแต่ไม่เพียงพอที่ จะทำการจัดจ้างครั้งนี้ต่อไป

(๒) มีการกระทำที่เข้าลักษณะผู้ยื่นข้อเสนอที่ชนะการจัดจ้างหรือที่ได้รับการคัดเลือกมี ผลประโยชน์ร่วมกัน หรือมีส่วนได้เสียกับผู้ยื่นข้อเสนอรายอื่น หรือขัดขวางการแข่งขันอย่างเป็นธรรมหรือสมยอมกันกับผู้ยื่นข้อเสนอรายอื่น หรือเจ้าหน้าที่ในการเสนอราคา หรือส่อว่ากระทำการทุจริตอื่นใดในการเสนอราคา

(๓) การทำการจัดจ้างครั้งนี้ต่อไปอาจก่อให้เกิดความเสียหายแก่องค์การบริหารส่วน-จังหวัดลพบุรี หรือกระทบต่อประโยชน์สาธารณะ

(๔) กรณีอื่นในทำนองเดียวกับ (๑) (๒) หรือ (๓) ตามที่กำหนดในกฎกระทรวงซึ่งออกตามความในกฎหมายว่าด้วยการจัดซื้อจัดจ้างและการบริหารพัสดุภาครัฐ

๑๐.๗ ผู้ยื่นข้อเสนอจะต้องเลือกช่องทางการอุทธรณ์และช่องทางการรับหนังสือแจ้งตอบผลการพิจารณาอุทธรณ์ไว้ตั้งแต่ขั้นตอนการยื่นข้อเสนอ และหากผู้ยื่นข้อเสนอมีความประสงค์ที่จะอุทธรณ์ผลการประกาศผู้ชนะการจัดซื้อจัดจ้าง จะต้องยื่นอุทธรณ์และรับหนังสือแจ้งตอบการพิจารณาอุทธรณ์ผ่านช่องทางที่ได้เลือกไว้เท่านั้น

๑๑. การปรับราคาค่างานก่อสร้าง

การปรับราคาค่างานก่อสร้างตามสูตรการปรับราคาดังระบุในข้อ ๑.๕ จะนำมาใช้ในกรณีที่ค่างานก่อสร้างลดลงหรือเพิ่มขึ้น โดยวิธีการต่อไปนี้

ตามเงื่อนไข หลักเกณฑ์ สูตรและวิธีคำนวณที่ใช้กับสัญญาแบบปรับราคาได้ตามมติคณะรัฐมนตรี เมื่อวันที่ ๒๒ สิงหาคม ๒๕๓๒ เรื่อง การพิจารณาช่วยเหลือผู้ประกอบอาชีพงานก่อสร้าง ตามหนังสือสำนักเลขาธิการคณะรัฐมนตรี ที่ นร ๐๒๐๓/ว ๑๐๙ ลงวันที่ ๒๔ สิงหาคม ๒๕๓๒

สูตรการปรับราคา (สูตรค่า K) จะต้องคงที่ที่ระดับที่กำหนดไว้ในวันแล้วเสร็จตามที่กำหนดไว้ในสัญญา หรือภายในระยะเวลาที่องค์การบริหารส่วนจังหวัดลพบุรีได้ขยายออกไป โดยจะใช้สูตรของทางราชการที่ได้ระบุในข้อ ๑.๕

๑๒. มาตรฐานฝีมือช่าง

เมื่อองค์การบริหารส่วนจังหวัดลพบุรีได้คัดเลือกผู้ยื่นข้อเสนอรายใดให้เป็นผู้รับจ้างและได้ตกลงจ้างก่อสร้าง ตามประกาศนี้แล้วผู้ยื่นข้อเสนอจะต้องตกลงว่าในการปฏิบัติงานก่อสร้างดังกล่าว ผู้ยื่นข้อเสนอจะต้องมีและ ใช้ผู้ผ่านการทดสอบมาตรฐานฝีมือช่างหรือผู้ผ่านการทดสอบมาตรฐานฝีมือช่างจาก เทียบเท่าจากสถาบันการศึกษาที่ ก.พ. รับรอง หรือผู้มีวุฒิบัตรระดับ ปวช. ปวส. และ ปวท.หรือเทียบเท่าจากสถาบันการศึกษาที่ ก.พ. รับรองให้เข้ารับราชการได้ ในอัตราไม่ต่ำกว่าร้อยละ ๑๐ ของแต่ละสาขาช่างแต่จะต้องมีจำนวนช่างอย่างน้อย ๑ คน ในแต่ละสาขาช่าง ดังต่อไปนี้

๑๒.๑ สาขาช่างโยธา /วิศวกรโยธา

๑๓. การปฏิบัติตามกฎหมายและระเบียบ

ในระหว่างระยะเวลาการก่อสร้าง ผู้ยื่นข้อเสนอที่ได้รับการคัดเลือกให้เป็นผู้รับจ้างต้องปฏิบัติตามหลักเกณฑ์ที่กฎหมายและระเบียบได้กำหนดไว้โดยเคร่งครัด

๑๔. การประเมินผลการปฏิบัติงานของผู้ประกอบการ

องค์การบริหารส่วนจังหวัดลพบุรี สามารถนำผลการปฏิบัติงานแล้วเสร็จตามสัญญาของผู้ยื่นข้อเสนอที่ได้รับการคัดเลือกให้ เป็นผู้รับจ้างเพื่อนำมาประเมินผลการปฏิบัติงานของผู้ประกอบการ

ทั้งนี้ หากผู้ยื่นข้อเสนอที่ได้รับการคัดเลือกไม่ผ่านเกณฑ์ที่กำหนดจะถูกระงับการยื่นข้อเสนอหรือทำสัญญากับองค์การบริหารส่วนจังหวัดลพบุรี ไว้ชั่วคราว

องค์การบริหารส่วนจังหวัดลพบุรี

กรกฎาคม ๒๕๖๘

แบบรูปรายการงานก่อสร้าง และราคากลาง สำหรับประกวดราคา
จ้างก่อสร้างโครงการปรับปรุงพื้นภายในโรงยิมกาฬวรรณดิส (สนามแบดมินตัน)
กองการศึกษา ศาสนาและวัฒนธรรม

๑. ความเป็นมา

องค์การบริหารส่วนจังหวัดลพบุรี ได้สำรวจพื้นที่อาคารโรงยิมกาฬวรรณดิส เพื่อจะดำเนินการปรับปรุงพื้นสนามแบดมินตัน ภายในโรงยิมกาฬวรรณดิส ให้ได้มาตรฐานและมีความปลอดภัยสามารถรองรับการให้บริการประชาชนอย่างมีประสิทธิภาพ

๒. วัตถุประสงค์

เพื่อให้มีพื้นสนามแบดมินตันที่ได้มาตรฐานและมีความปลอดภัยสามารถรองรับการให้บริการประชาชนอย่างมีประสิทธิภาพ

๓. คุณสมบัติของผู้ยื่นข้อเสนอ

๓.๑ มีความสามารถตามกฎหมาย

๓.๒ ไม่เป็นบุคคลล้มละลาย

๓.๓ ไม่อยู่ระหว่างเลิกกิจการ

๓.๔ ไม่เป็นบุคคลซึ่งอยู่ระหว่างถูกระงับการยื่นข้อเสนอหรือทำสัญญากับหน่วยงานของรัฐไว้ชั่วคราว ตามที่ประกาศเผยแพร่ในระบบเครือข่ายสารสนเทศของกรมบัญชีกลาง

๓.๕ ไม่เป็นบุคคลซึ่งถูกระบุชื่อไว้ในบัญชีรายชื่อผู้ทิ้งงานและได้แจ้งเวียนชื่อให้เป็นผู้ทิ้งงานของหน่วยงานของรัฐในระบบเครือข่ายสารสนเทศของกรมบัญชีกลาง ซึ่งรวมนิติบุคคลที่ผู้ทิ้งงานเป็นหุ้นส่วนผู้จัดการ กรรมการผู้จัดการ ผู้บริหาร ผู้มีอำนาจในการดำเนินงานในกิจการของนิติบุคคลนั้นด้วย

๓.๖ เป็นนิติบุคคลที่มีอาชีพทำงานที่จัดจ้าง

๓.๗ ผู้ยื่นข้อเสนอต้องมีผลงานก่อสร้างประเภทเดียวกันกับงานที่ประกวดราคาจ้างก่อสร้างในวงเงินไม่น้อยกว่า ๑,๖๐๐,๐๐๐.- บาท (หนึ่งล้านหกแสนบาทถ้วน) และเป็นผลงานที่เป็นคู่สัญญาโดยตรงกับหน่วยงานของรัฐ หรือหน่วยงานเอกชนที่องค์การบริหารส่วนจังหวัดลพบุรีเชื่อถือ

๓.๘ ผู้ยื่นข้อเสนอต้องเป็นผู้ผลิตหรือผู้ได้รับแต่งตั้งเป็นตัวแทนจำหน่ายและติดตั้งหรือผู้ที่มีหนังสือรับรองการใช้ผลิตภัณฑ์จากผู้ผลิต ที่ได้รับการขึ้นทะเบียนผลิตภัณฑ์ "บัญชีนวัตกรรมไทย" ของสำนักงบประมาณด้านก่อสร้าง วัสดุและอุปกรณ์ก่อสร้างรายการพื้นสังเคราะห์สำหรับสนามกีฬา ใช้ผลิตภัณฑ์ที่ลงทะเบียนบัญชีนวัตกรรมไทยของสำนักงบประมาณ คือ พื้นสังเคราะห์สำหรับสนามกีฬา จากวัสดุยางสังเคราะห์และยางธรรมชาติ ประเภท C รุ่น Paratech Binder (Top PU) ๑๓ mm. โดยอยู่ในหมวดรายการนวัตกรรมไทยด้านก่อสร้าง วัสดุและอุปกรณ์ก่อสร้าง

ขอรับรองความถูกต้อง

(นางสุราลัย วุฒิสาร)
เจ้าพนักงานธุรการชำนาญงาน

(นางสาววิภาวรรท์ ถมยา)
ผู้อำนวยการกองการศึกษา ศาสนาและวัฒนธรรม

/๔. รูปรายการ...

๔. รูปรายการงานก่อสร้างที่จะดำเนินการจ้างก่อสร้าง

- รายละเอียดตามแบบ ปร.๖, ปร.๕ (ก) และ ปร.๔ และแบบแปลนเลขที่ ๐๘๑/๒๕๖๘ ที่แนบ

- พัสดุประเภทวัสดุหรือครุภัณฑ์ที่จะใช้ในงานจ้างเป็นพัสดุที่ผลิตในประเทศ โดยต้องใช้ไม่น้อยกว่าร้อยละ ๖๐ ของมูลค่าพัสดุที่จะใช้ในงานจ้างทั้งหมดตามสัญญา

๕. กำหนดเวลาส่งมอบ

ผู้รับจ้างต้องดำเนินการส่งมอบงาน ภายใน ๑๘๐ วัน นับถัดจากวันที่ลงนามในสัญญา

๖. หลักเกณฑ์ในการพิจารณาคัดเลือกข้อเสนอ

โดยใช้หลักเกณฑ์ราคาต่ำสุด

๗. วงเงินงบประมาณ/วงเงินที่ได้รับจัดสรร

ตามบัญชีโอนเงินงบประมาณรายจ่าย ประจำปีงบประมาณ พ.ศ. ๒๕๖๗ อนุมัติเมื่อวันที่ ๒๖ เดือน มกราคม ๒๕๖๗ องค์การบริหารส่วนจังหวัดลพบุรี อำเภอเมืองลพบุรี จังหวัดลพบุรี โอนครั้งที่ ๓ แผนงานอุตสาหกรรมและการโยธา งานก่อสร้าง งบลงทุน ประเภทค่าปรับปรุงที่ดินและสิ่งก่อสร้าง ลำดับที่ ๐๔ โครงการปรับปรุงพื้นภายในโรงยิมกาฬวรรณดิส (สนามแบดมินตัน) ตั้งจ่ายรายการใหม่ งบประมาณ ตั้งจ่ายไว้ ๔,๐๗๙,๐๐๐.- บาท

- เพื่อจ่ายเป็นค่าปรับปรุงพื้นสนามแบดมินตัน จำนวน ๘ คอร์ท เพื่อให้มีพื้นสนามแบดมินตันที่ได้มาตรฐานและมีความปลอดภัย สามารถรองรับการให้บริการประชาชนอย่างมีประสิทธิภาพ รายละเอียดตามแบบแปลนและประมาณราคาขององค์การบริหารส่วนจังหวัดลพบุรีกำหนด

- เป็นไปตามพระราชบัญญัติองค์การบริหารส่วนจังหวัด พ.ศ. ๒๕๔๐ และที่แก้ไขเพิ่มเติมถึง (ฉบับที่ ๕) พ.ศ. ๒๕๖๒ มาตรา ๔๕ (๙) พระราชบัญญัติกำหนดแผนและขั้นตอนการกระจายอำนาจให้แก่องค์กรปกครองส่วนท้องถิ่น พ.ศ. ๒๕๔๒ และที่แก้ไขเพิ่มเติมถึง (ฉบับที่ ๒) พ.ศ. ๒๕๔๙ มาตรา ๑๗ (๑๘) และหนังสือกรมส่งเสริมการปกครองท้องถิ่น ด่วนที่สุด ที่ มท ๐๘๐๘.๒/ว ๑๐๙๕ ลงวันที่ ๒๘ พฤษภาคม ๒๕๖๔

- ตั้งจ่ายจากเงินรายได้ (กองการศึกษาฯ)

๘. งวดงานและการจ่ายเงิน

จ่ายชำระเงินให้แก่ผู้รับจ้างเป็นงวดเดียว เมื่อผู้รับจ้างได้ส่งมอบงานดังกล่าวให้กับองค์การบริหารส่วนจังหวัดลพบุรีครบถ้วน ถูกต้อง ตามสัญญาจ้างเรียบร้อยแล้ว

๙. อัตราค่าปรับ

องค์การบริหารส่วนจังหวัดลพบุรี ขอสงวนสิทธิ์ค่าปรับในกรณีผู้เสนอราคาได้ส่งมอบงานเกินกำหนด โดยคิดค่าปรับเป็นรายวัน ในอัตราร้อยละ ๐.๑๐ ของราคางานจ้าง แต่ต้องไม่ต่ำกว่าวันละ ๑๐๐.- บาท

ขอรับรองความถูกต้อง

(นางสาววิภาวรรห์ ถมยา)
ผู้อำนวยการกองการศึกษา ศาสนาและวัฒนธรรม

(นางสุราลัย วุฒิสาร)
เจ้าพนักงานธุรการชำนาญงาน

/๑๐. ระยะเวลา...

๑๐. ระยะเวลารับประกันความชำรุดบกพร่อง

ระยะเวลารับประกัน ๒ ปี

๑๑. กำหนดยืนราคา

ผู้ยื่นข้อเสนอราคาต้องยืนราคา อย่างน้อยภายใน ๖๐ วัน

๑๒. ราคากลาง

ราคากลาง จำนวนเงิน ๔,๐๒๒,๙๘๔.๑๓.- บาท

(สี่ล้านสองหมื่นสองพันเก้าร้อยแปดสิบสี่บาทสิบสามสตางค์)

(ราคาที่ได้มาจากการคำนวณตามหลักเกณฑ์ที่คณะกรรมการราคากลางกำหนด)

๑๓. สถานที่ติดต่อ

ทางไปรษณีย์	:	กองการศึกษา ศาสนาและวัฒนธรรม องค์การบริหารส่วนจังหวัดลพบุรี ตำบลทะเลชุบศร อำเภอเมืองลพบุรี จังหวัดลพบุรี ๑๕๐๐๐
ทางโทรศัพท์	:	๐ ๓๖๔๑ ๑๔๐๔ ต่อ ๑๐๘
ไปรษณีย์อิเล็กทรอนิกส์	:	saraban-loppao@lgo.mail.go.th
เว็บไซต์	:	www.loppao.go.th

คณะกรรมการจัดทำแบบรูปรายการงานก่อสร้างฯ

ลงชื่อ ประธานกรรมการ

(นางสาววิภาวรรท์ ถมยา)

ผู้อำนวยการกองการศึกษา ศาสนาและวัฒนธรรม

ลงชื่อ กรรมการ

(นายวุฒิพงษ์ พรหมพล)

นักจัดการงานทั่วไปชำนาญการ

ลงชื่อ กรรมการและเลขานุการ

(นายณัฐนนท์ วงษ์สอาด)

นางช่างโยธาชำนาญงาน

(นางสุราลัย วุฒิสาร)

เจ้าพนักงานธุรการชำนาญงาน

ขอรับรองความถูกต้อง

(นางสาววิภาวรรท์ ถมยา)

ผู้อำนวยการกองการศึกษา ศาสนาและวัฒนธรรม

แบบ ปร.4

แบบแสดงรายการ ปริมาณงาน และราคา

กลุ่มงาน/งาน งานปรับปรุงพื้นยางสังเคราะห์

ชื่อโครงการ/งานก่อสร้าง ประกวดราคาจ้างก่อสร้างโครงการปรับปรุงพื้นภายในโรงยิมกาฬวรรณดิส(สนามแบดมินตัน) ด้วยวิธีประกวดราคาอิเล็กทรอนิกส์ (e-bidding) /

สถานที่ก่อสร้าง ตำบล ทะเลชุบศร โครงการปรับปรุงพื้นภายในโรงยิมกาฬวรรณดิส (สนามแบดมินตัน) อำเภอ เมืองลพบุรี จังหวัด ลพบุรี แบบเลขที่

หน่วยงานเจ้าของโครงการ/งานก่อสร้าง องค์การบริหารส่วนจังหวัดลพบุรี / องค์การบริหารส่วนจังหวัดลพบุรี

คำนวณราคากลางโดย คณะกรรมการกำหนดราคากลาง เมื่อวันที่

หน่วย : บาท

ลำดับที่	รายการ	จำนวน	หน่วย	ค่าวัสดุ		ค่าแรงงาน		รวมค่าวัสดุและแรงงาน	หมายเหตุ
				ราคาต่อหน่วย	จำนวนเงิน	ราคาต่อหน่วย	จำนวนเงิน		
1	งานรื้อถอนและซ่อมแซมพื้นเดิม		รวม					486,850.00	
2	งานติดตั้งแนวท่อร้อยสายไฟ พร้อมปลั๊กไฟ		รวม					55,697.14	
3	งานติดตั้งผลิตภัณฑ์ที่ลงทะเบียนบัญชีนวัตกรรมไทย		รวม					2,542,800.00	
	รวมค่าวัสดุและค่าแรงงานเป็นเงินประมาณ							3,085,347.14	

หมายเหตุ : แสดงรายการปริมาณ และราคารวม 3,085,347.14 บาท ต่อ 1 หน่วย

วิภาวรรห์ ถมยา

15 กรกฎาคม 2568 09:30:33

(นางสุราลัย วุฒิสาร)
เจ้าพนักงานธุรการชำนาญงาน

ขอรับรองความถูกต้อง

(นางสาววิภาวรรห์ ถมยา)
ผู้อำนวยการกองการศึกษา ศาสนาและวัฒนธรรม

แบบ ปร.4

แบบแสดงรายการ ปริมาณงาน และราคา

หน่วย : บาท

ลำดับที่	รายการ	จำนวน	หน่วย	ค่าวัสดุ		ค่าแรงงาน		รวมค่าวัสดุและแรงงาน	หมายเหตุ
				ราคาต่อหน่วย	จำนวนเงิน	ราคาต่อหน่วย	จำนวนเงิน		
1	**งานรื้อถอนและซ่อมแซมพื้นเดิม**								
	- รื้อถอนวัสดุปูพื้นเดิมพร้อมทำความสะอาด	1,300.000	ตร.ม.	0.00	0.00	15.00	19,500.00	19,500.00	
	- ซ่อมแซมรอย Joint ของพื้นคอนกรีตด้วย PU Sealant	250.000	ม.	38.00	9,500.00	11.40	2,850.00	12,350.00	
	- งานเสริมความแข็งแรงของพื้นคอนกรีตเดิมด้วย Epoxy Mortar	1,300.000	ตร.ม.	300.00	390,000.00	50.00	65,000.00	455,000.00	
	รวมค่างานรื้อถอนและซ่อมแซมพื้นเดิม		-	338.00	399,500.00	76.40	87,350.00	486,850.00	
2	**งานติดตั้งแนวท่อร้อยสายไฟ พร้อมปลั๊กไฟ**								
	- รื้อถอนพื้นคอนกรีตเดิม ขนทิ้ง	7.000	ตร.ม.	0.00	0.00	50.00	350.00	350.00	
	- ท่อร้อยสาย PVC. ขนาด 1 นิ้ว	70.000	ม.	28.25	1,977.50	25.00	1,750.00	3,727.50	
	- คอนกรีตโครงสร้าง 1:2:4	1.400	ลบ.ม.	2,355.14	3,297.19	466.00	652.40	3,949.59	
	- สายไฟฟ้า NYY 2x4 Sq.mm.	85.000	ม.	58.27	4,952.95	15.00	1,275.00	6,227.95	

วิภาวรรท์ ถมยา

15 กรกฎาคม 2568 09:30:33

(นางสุราลัย วุฒิสาร)
เจ้าพนักงานธุรการชำนาญงาน

ขอรับรองความถูกต้อง

(นางสาววิภาวรรท์ ถมยา)
ผู้อำนวยการกองการศึกษา ศาสนาและวัฒนธรรม

แบบ ปร.4

แบบแสดงรายการ ปริมาณงาน และราคา

หน่วย : บาท

ลำดับที่	รายการ	จำนวน	หน่วย	ค่าวัสดุ		ค่าแรงงาน		รวมค่าวัสดุและแรงงาน	หมายเหตุ
				ราคาต่อหน่วย	จำนวนเงิน	ราคาต่อหน่วย	จำนวนเงิน		
	- ปลั๊กกราวคู่ฝังพื้น Pop Up Floor Outlet Duplex 16A 250V	10.000	ชุด	2,115.00	21,150.00	265.00	2,650.00	23,800.00	
	- บัวเชิงผนัง PVC. กว้าง 4 นิ้ว	210.000	ม.	39.01	8,192.10	45.00	9,450.00	17,642.10	
	รวมค่างานติดตั้งแนวท่อร้อยสายไฟ พร้อมปลั๊กไฟ			4,595.67	39,569.74	866.00	16,127.40	55,697.14	
3	งานติดตั้งผลิตภัณฑ์ที่ลงทะเบียนบัญชีนวัตกรรมไทย								
	- พื้นยางสังเคราะห์สำหรับสนามกีฬา ใช้ผลิตภัณฑ์ที่ลงทะเบียนบัญชีนวัตกรรมไทยของสำนักงบประมาณ ชื่อสามัญพื้นยางสังเคราะห์ ประเภท C สำหรับลานกีฬา และลานเอนกประสงค์ จากวัสดุยางสังเคราะห์และยางธรรมชาติ พื้นสังเคราะห์ประเภท C รุ่น Paratech Binder (Top PU) 13 มิลลิเมตร พร้อมตีเส้น	1,300.000	ตร.ม.	1,956.00	2,542,800.00	0.00	0.00	2,542,800.00	

วิภาวรรท์ ถมยา

15 กรกฎาคม 2568 09:30:33

(นางสุราลัย วุฒิสาร)

เจ้าพนักงานธุรการชำนาญงาน

ขอรับรองความถูกต้อง

(นางสาววิภาวรรท์ ถมยา)

ผู้อำนวยการกองการศึกษา ศาสนาและวัฒนธรรม

แบบแสดงรายการ ปริมาณงาน และราคา

หน่วย : บาท

ลำดับที่	รายการ	จำนวน	หน่วย	ค่าวัสดุ		ค่าแรงงาน		รวมค่าวัสดุและแรงงาน	หมายเหตุ
				ราคาต่อหน่วย	จำนวนเงิน	ราคาต่อหน่วย	จำนวนเงิน		
	รวมค่างานติดตั้งผลิตภัณฑ์ที่ลงทะเบียนบัญชีนวัตกรรมไทย	-	-	1,956.00	2,542,800.00	0.00	0.00	2,542,800.00	

ขอรับรองความถูกต้อง

(นางสุราลัย วุฒิสาร)
เจ้าพนักงานธุรการชำนาญงาน

(นางสาววิภาวรรท์ ถมยา)
ผู้อำนวยการกองการศึกษา ศาสนาและวัฒนธรรม

แบบสรุปค่าก่อสร้าง

กลุ่มงาน/งาน งานปรับปรุงพื้นยางสังเคราะห์

ชื่อโครงการ/งานก่อสร้าง ประกวดราคาจ้างก่อสร้างโครงการปรับปรุงพื้นภายในโรงยิมกาฬวรรณดิส(สนามแบดมินตัน) ด้วยวิธีประกวดราคาอิเล็กทรอนิกส์ (e-bidding)/โครงการปรับปรุงพื้นภายในโรงยิมกาฬวรรณดิส (สนามแบดมินตัน)

สถานที่ก่อสร้าง ตำบล ทะเลชุบศร อำเภอ เมืองลพบุรี จังหวัด ลพบุรี

แบบเลขที่

หน่วยงานเจ้าของโครงการ/งานก่อสร้าง องค์การบริหารส่วนจังหวัดลพบุรี / องค์การบริหารส่วนจังหวัดลพบุรี

แบบ ปร. 4 ที่แนบ มีจำนวน 4 หน้า

คำนวณราคากลาง เมื่อวันที่

หน่วย : บาท

ลำดับที่	รายงาน	ค่างานต้นทุน	Factor F	ค่าก่อสร้าง	หมายเหตุ
1	งานปรับปรุงพื้นยางสังเคราะห์	3,085,347.14	1.3039	4,022,984.13	
			รวมค่าก่อสร้าง	4,022,984.13	

หมายเหตุ : แสดงแบบสรุปค่าก่อสร้าง รวม 4,022,984.13 บาท ต่อ 1 หน่วย

ขอรับรองความถูกต้อง

(นางสุราลัย วุฒิสาร)
เจ้าพนักงานธุรการชำนาญงาน

(นางสาววิภาวรรห์ ถมยา)
ผู้อำนวยการกองการศึกษา ศาสนาและวัฒนธรรม

วิภาวรรห์ ถมยา
15 กรกฎาคม 2568 09:32:28

กลุ่มงาน/งาน งานปรับปรุงพื้นยางสังเคราะห์

ชื่อโครงการ/งานก่อสร้าง ประกวดราคาจ้างก่อสร้างโครงการปรับปรุงพื้นภายในโรงยิมกาฬวรรณดิส(สนามแบดมินตัน) ด้วยวิธีประกวดราคาอิเล็กทรอนิกส์ (e-bidding)/โครงการปรับปรุงพื้นภายในโรงยิมกาฬวรรณดิส (สนามแบดมินตัน)

สถานที่ก่อสร้าง ตำบล ทะเลชุบศร อำเภอ เมืองลพบุรี จังหวัด ลพบุรี

แบบเลขที่

หน่วยงานเจ้าของโครงการ/งานก่อสร้าง องค์การบริหารส่วนจังหวัดลพบุรี / องค์การบริหารส่วนจังหวัดลพบุรี

แบบ ปร. 4 ที่แนบ มีจำนวน 4 หน้า

คำนวณราคากลาง เมื่อวันที่

หน่วย : บาท

ลำดับที่	รายงาน	ค่างานต้นทุน	Factor F	ค่าก่อสร้าง	หมายเหตุ
	เงื่อนไขการใช้ตาราง Factor F เงินล่วงหน้าจ่าย 0 % เงินประกันผลงานหัก 0 % ดอกเบี้ยเงินกู้ 7 % ภาษีมูลค่าเพิ่ม 7 %				
			รวมค่าก่อสร้าง	4,022,984.13	

ขอรับรองความถูกต้อง

(นางสาววิภาวรรท์ ถมยา)

ผู้อำนวยการกองการศึกษา ศาสนาและวัฒนธรรม

หมายเหตุ : แสดงแบบสรุปค่าก่อสร้าง รวม 4,022,984.13 บาท ต่อ 1 หน่วย

(นางสุราลัย วุฒิสาร)

เจ้าพนักงานธุรการชำนาญงาน

แบบ ปร.5 (ก)

แบบสรุปค่าก่อสร้าง

ชื่อโครงการ/งานก่อสร้าง ประกวดราคาจ้างก่อสร้างโครงการปรับปรุงพื้นภายในโรงยิมกาฬวรรณดิส(สนามแบดมินตัน) ด้วยวิธีประกวดราคาอิเล็กทรอนิกส์ (e-bidding)/โครงการปรับปรุงพื้นภายในโรงยิมกาฬวรรณดิส (สนามแบดมินตัน)

สถานที่ก่อสร้าง ตำบล ทะเลชุบศร อำเภอ เมืองลพบุรี จังหวัด ลพบุรี

แบบเลขที่

หน่วยงานเจ้าของโครงการ/งานก่อสร้าง องค์การบริหารส่วนจังหวัดลพบุรี / องค์การบริหารส่วนจังหวัดลพบุรี

แบบ ปร. 4 ที่แนบ มีจำนวน 4 หน้า

คำนวณราคากลาง เมื่อวันที่

(วิภาวรรท์ ถมยา)
ประธานกรรมการกำหนดราคากลาง

(วุฒิพงษ์ พรหมพล)
กรรมการกำหนดราคากลาง

(ณัฐนนท์ วงษ์สอาด)
กรรมการกำหนดราคากลาง

ขอรับรองความถูกต้อง

(นางสาววิภาวรรท์ ถมยา)
ผู้อำนวยการกองการศึกษา ศาสนาและวัฒนธรรม

(นางสุราลัย วุฒิสาร)
เจ้าพนักงานธุรการชำนาญงาน

วิภาวรรท์ ถมยา

15 กรกฎาคม 2568 09:32:28

แบบ ปร.6

แบบสรุปราคากลางงานก่อสร้างอาคาร

ชื่อโครงการ/งานก่อสร้าง ประกวดราคาจ้างก่อสร้างโครงการปรับปรุงพื้นภายในโรงยิมกาฬวรรณดิส(สนามแบดมินตัน) ด้วยวิธีประกวดราคาอิเล็กทรอนิกส์ (e-bidding)/โครงการปรับปรุงพื้นภายในโรงยิมกาฬวรรณดิส (สนามแบดมินตัน)

สถานที่ก่อสร้าง ตำบล ทะเลชุบศร อำเภอ เมืองลพบุรี จังหวัด ลพบุรี

แบบเลขที่

หน่วยงานเจ้าของโครงการ/งานก่อสร้าง องค์การบริหารส่วนจังหวัดลพบุรี องค์การบริหารส่วนจังหวัดลพบุรี

แบบ ปร. 4 และ ปร. 5 ที่แนบ มีจำนวน 1 ชุด

คำนวณราคากลาง เมื่อวันที่

หน่วย : บาท

ลำดับที่	รายงาน	ค่าก่อสร้าง	หมายเหตุ
1	งานปรับปรุงพื้นยางสังเคราะห์ จำนวน 1 หลังละ 4,022,984.13 บาท	4,022,984.13	
สรุป	ราคากลาง	4,022,984.13	
	ราคากลาง (..... สี่ล้านสองหมื่นสองพันเก้าร้อยแปดสิบสี่บาทสิบสามสตางค์ .....)		

ขอรับรองความถูกต้อง

(นางสาววิภาวรรห์ ถมยา)

ผู้อำนวยการกองการศึกษา ศาสนาและวัฒนธรรม

(นางสุราลัย วุฒิสาร)

เจ้าพนักงานธุรการชำนาญงาน

วิภาวรรห์ ถมยา

15 กรกฎาคม 2568 09:32:59

แบบ ปร.6

แบบสรุปราคากลางงานก่อสร้างอาคาร

ชื่อโครงการ/งานก่อสร้าง ประกวดราคาจ้างก่อสร้างโครงการปรับปรุงพื้นภายในโรงยิมกาฬวรรณดิส(สนามแบดมินตัน) ด้วยวิธีประกวดราคาอิเล็กทรอนิกส์ (e-bidding)/โครงการปรับปรุงพื้นภายในโรงยิมกาฬวรรณดิส (สนามแบดมินตัน)

สถานที่ก่อสร้าง ตำบล ทะเลชุบศร อำเภอ เมืองลพบุรี จังหวัด ลพบุรี

แบบเลขที่

หน่วยงานเจ้าของโครงการ/งานก่อสร้าง องค์การบริหารส่วนจังหวัดลพบุรี องค์การบริหารส่วนจังหวัดลพบุรี

แบบ ปร. 4 และ ปร. 5 ที่แนบ มีจำนวน ชุด

คำนวณราคากลาง เมื่อวันที่

(วิภาวรรท์ ถมยา)

ประธานกรรมการกำหนดราคากลาง

(วุฒิพงษ์ พรหมพล)

กรรมการกำหนดราคากลาง

(ณัฐนนท์ วงษ์สอาด)

กรรมการกำหนดราคากลาง

ขอรับรองความถูกต้อง

(นางสาววิภาวรรท์ ถมยา)

ผู้อำนวยการกองการศึกษา ศาสนาและวัฒนธรรม

(นางสุรัลัย วุฒิสาร)

เจ้าพนักงานธุรการชำนาญงาน

วิภาวรรท์ ถมยา

15 กรกฎาคม 2568 09:32:59

Factor F อาคาร

เงินล่วงหน้าจ่าย	0.00 %	ดอกเบี้ยเงินกู้	7.00 % ต่อปี
เงินประกันผลงานหัก	0.00 %	ค่าภาษีมูลค่าเพิ่ม (VAT)	7.00 %

ค่างาน (ทุน) ล้านบาท	ค่าใช้จ่ายในการดำเนินงานก่อสร้าง (%)				รวมในรูป Factor F	ภาษีมูลค่าเพิ่ม (VAT)	Factor F
	ค่าอำนวยการ	ค่าดอกเบี้ย	ค่ากำไร	รวมค่าใช้จ่าย			
≤0.50	15.6856	1.1666	5.5000	22.3522	1.2235	1.0700	1.3091
1.00	15.4654	1.1666	5.5000	22.1320	1.2213	1.0700	1.3067
2.00	15.3220	1.1666	5.5000	21.9886	1.2198	1.0700	1.3051
5.00	15.0245	1.1666	5.5000	21.6911	1.2169	1.0700	1.3020
10.00	14.9659	1.1666	5.0000	21.1325	1.2113	1.0700	1.2960
15.00	11.7000	1.1666	5.0000	17.8666	1.1786	1.0700	1.2611
20.00	10.9884	1.1666	5.0000	17.1550	1.1715	1.0700	1.2535
25.00	8.9675	1.1666	4.5000	14.6341	1.1463	1.0700	1.2265
30.00	8.1852	1.1666	4.5000	13.8518	1.1385	1.0700	1.2181
40.00	8.1487	1.1666	4.5000	13.8153	1.1381	1.0700	1.2177

วิภาวรรท์ ถมยา

15 กรกฎาคม 2568 09:33:37

ขอรับรองความถูกต้อง

(นางสาววิภาวรรท์ ถมยา)
ผู้อำนวยการกองการศึกษา ศาสนาและวัฒนธรรม

(นางสุราลัย วุฒิสาร)
เจ้าพนักงานธุรการชำนาญงาน

Factor F อาคาร

เงินล่วงหน้าจ่าย	0.00 %	ดอกเบี้ยเงินกู้	7.00 % ต่อปี
เงินประกันผลงานหัก	0.00 %	ค่าภาษีมูลค่าเพิ่ม (VAT)	7.00 %

ค่างาน (ทุน) ล้านบาท	ค่าใช้จ่ายในการดำเนินงานก่อสร้าง (%)				รวมในรูป Factor F	ภาษีมูลค่าเพิ่ม (VAT)	Factor F
	ค่าอำนวยการ	ค่าดอกเบี้ย	ค่ากำไร	รวมค่าใช้จ่าย			
50.00	8.1374	1.1666	4.5000	13.8040	1.1380	1.0700	1.2176
60.00	7.7209	1.1666	4.0000	12.8875	1.1288	1.0700	1.2078
70.00	7.6178	1.1666	4.0000	12.7844	1.1278	1.0700	1.2067
80.00	7.6178	1.1666	4.0000	12.7844	1.1278	1.0700	1.2067
90.00	7.6095	1.1666	4.0000	12.7761	1.1277	1.0700	1.2066
100.00	7.6095	1.1666	4.0000	12.7761	1.1277	1.0700	1.2066
150.00	7.3600	1.1666	4.0000	12.5266	1.1252	1.0700	1.2039
200.00	7.3617	1.1666	4.0000	12.5283	1.1252	1.0700	1.2039
250.00	7.2736	1.1666	4.0000	12.4402	1.1244	1.0700	1.2031
300.00	7.1950	1.1666	3.5000	11.8616	1.1186	1.0700	1.1969

วิภาวรรท์ ถมยา

15 กรกฎาคม 2568 09:33:37

ขอรับรองความถูกต้อง

(นางสุราลัย วุฒิสาร)
เจ้าพนักงานธุรการชำนาญงาน

(นางสาววิภาวรรท์ ถมยา)
ผู้อำนวยการกองการศึกษา ศาสนาและวัฒนธรรม

Factor F อาคาร

เงินล่วงหน้าจ่าย	0.00 %	ดอกเบี้ยเงินกู้	7.00 % ต่อปี
เงินประกันผลงานหัก	0.00 %	ค่าภาษีมูลค่าเพิ่ม (VAT)	7.00 %

ค่างาน (ทุน) ล้านบาท	ค่าใช้จ่ายในการดำเนินงานก่อสร้าง (%)				รวมในรูป Factor F	ภาษีมูลค่าเพิ่ม (VAT)	Factor F
	ค่าอำนวยการ	ค่าดอกเบี้ย	ค่ากำไร	รวมค่าใช้จ่าย			
350.00	6.4098	1.1666	3.5000	11.0764	1.1107	1.0700	1.1884
400.00	6.3344	1.1666	3.5000	11.0010	1.1100	1.0700	1.1877
500.00	6.2868	1.1666	3.5000	10.9534	1.1095	1.0700	1.1871
≥500.00	5.6676	1.1666	3.5000	10.3342	1.1033	1.0700	1.1805

ขอรับรองความถูกต้อง

(นางสาววิภาวรรท์ ถมยา)
ผู้อำนวยการกองการศึกษา ศาสนาและวัฒนธรรม

วิภาวรรท์ ถมยา
15 กรกฎาคม 2568 09:33:37

(นางสุราลัย วุฒิสาร)
เจ้าพนักงานธุรการชำนาญงาน

ค่างานต้นทุนรวมทั้งโครงการ 3,085,347.14 บาท

แหล่งของเงินงบประมาณ 4,079,000.00 บาท

แหล่งของเงินนอกงบประมาณ 0.00 บาท

จากตาราง Factor F อาคาร

เงินล่วงหน้าจ่าย	0.00 %	ดอกเบี้ยเงินกู้	7.00 %	ต่อปี
เงินประกันผลงานหัก	0.00 %	ค่าภาษีมูลค่าเพิ่ม (VAT)	7.00 %	

Factor F อาคาร

ค่างานต้นทุน	Factor F
5,000,000.00	1.3020
3,085,347.14	1.3039
2,000,000.00	1.3051

ขอรับรองความถูกต้อง

(นางสาววิภาวรรห์ ถมยา)
ผู้อำนวยการกองการศึกษา ศาสนาและวัฒนธรรม

วิภาวรรห์ ถมยา
15 กรกฎาคม 2568 09:33:37

(นางสุรัลัย วุฒิสาร)
เจ้าพนักงานธุรการชำนาญงาน

แบบฟอร์มบันทึกแสดงเหตุผลความจำเป็นรายละเอียดของการสืบและการกำหนดราคาและหรือแหล่งวัสดุก่อสร้าง

รายงานจากแหล่งของข้อมูลวัสดุ

ชื่อโครงการ ประกวดราคาจ้างก่อสร้างโครงการปรับปรุงพื้นภายในโรงยิมกาฬวรรณดิส(สนามแบดมินตัน) ด้วยวิธีประกวดราคาอิเล็กทรอนิกส์ (e-bidding) / โครงการปรับปรุงพื้นภายในโรงยิมกาฬวรรณดิส (สนามแบดมินตัน)

หน่วยงาน องค์การบริหารส่วนจังหวัดลพบุรี / องค์การบริหารส่วนจังหวัดลพบุรี

ลำดับที่	รายการ	หน่วย	ห้องที่ก่อสร้าง	ห้องที่ก่อสร้างจังหวัดใกล้เคียง	แหล่งผลิต	หน่วยงานภาครัฐ	สำนักงบประมาณ	อื่นๆ ระบุ	สถานที่สืบ	วันที่สืบราคา	เหตุผลการสืบราคา
1	PUSealant	บาท/เมตร		X					ร้านค้าใกล้เคียง	14 กรกฎาคม 2568	1 หลอดใช้ได้ 6 เมตร หลอดละ 230 บาท(230/6=38.88 บาท)
2	งานเสริมความแข็งแรงของพื้นคอนกรีตเดิมด้วยEpoxyMortar	บาท/ตร.ม.		X					บริษัททาโคเทค	14 กรกฎาคม 2568	ปูนปรับระดับพื้นถุงละ 20 กก. ราคา 740 บาท / ราคา กก.ละ 37 บาท อัตราการใช้งาน 1.7 กก./ตร.ม./มม. (ใช้ราคาสืบจากผู้รับจ้างเนื่องจากเป็นราคาที่ต่ำกว่าคือ 300 บาท/ตร.ม.) ใช้หนา 5 มม. =5x1.7x37=314.5 บาท/ตร.ม.
3	ท่อร้อยสายPVC.ขนาด1นิ้ว	บาท/เมตร						X	ร้านค้าใกล้เคียง	14 กรกฎาคม 2568	ท่อร้อยสายไฟ PVC. 1 นิ้ว ยาว 4 เมตร สีเหลือง ท่อนละ 113 บาท/4 = 28.25 บาท/เมตร

ขอรับรองความถูกต้อง

วิภาวรรท์ ถมยา

15 กรกฎาคม 2568 09:33:51

(นางสุราลัย วุฒิสาร)
เจ้าพนักงานธุรการชำนาญงาน

(นางสาววิภาวรรท์ ถมยา)
ผู้อำนวยการกองการศึกษา ศาสนาและวัฒนธรรม

แบบฟอร์มบันทึกแสดงเหตุผลความจำเป็นรายละเอียดของการสืบและการกำหนดราคาและหรือแหล่งวัสดุก่อสร้าง

รายงานจากแหล่งของข้อมูลวัสดุ

ชื่อโครงการ ประกวดราคาจ้างก่อสร้างโครงการปรับปรุงพื้นภายในโรงยิมกาฬวรรณดิส(สนามแบดมินตัน) ด้วยวิธีประกวดราคาอิเล็กทรอนิกส์ (e-bidding) / โครงการปรับปรุงพื้นภายในโรงยิมกาฬวรรณดิส (สนามแบดมินตัน)

หน่วยงาน องค์การบริหารส่วนจังหวัดลพบุรี / องค์การบริหารส่วนจังหวัดลพบุรี

ลำดับที่	รายการ	หน่วย	ท้องที่ก่อสร้าง	ท้องที่ก่อสร้างจังหวัดใกล้เคียง	แหล่งผลิต	หน่วยงานภาครัฐ	สำนักงบประมาณ	อื่นๆ ระบุ	สถานที่สืบ	วันที่สืบราคา	เหตุผลการสืบราคา
4	ชุดเต้ารับฝังพื้นพร้อมกล่องโลหะสีเงิน	บาท/ชุด						X	ไทวัสดุ	14 กรกฎาคม 2568	ราคา ชุดละ 1830 บาท
5	ปลั๊กกราวคู่ฝังพื้นพานาโซนิคPopUpFloorOutletDuplex	บาท/ชุด						X	เทียนทองอิเล็คทริคพลัส	14 กรกฎาคม 2568	ราคาชุดละ 2115 บาท
6	ไม้บัวพื้น4นิ้ว11มม.ลายเสี้ยนขนาด10x305x1.1ซม.สีงาช้าง	บาท/เมตร						X	ไทวัสดุ	14 กรกฎาคม 2568	ไม้บัวพื้น 4 นิ้ว 11 มม. ขนาด 10 x 305 x 1.1 ซม. สีงาช้าง ราคาท่อนละ 119 บาท =119/3.05 = 39.01
7	พื้นสังเคราะห์ประเภทCสำหรับลานกีฬาและลานอเนกประสงค์จากวัสดุยางสังเคราะห์และยางธรรมชาติพื้นสังเคราะห์ประเภทC	บาท/ตร.ม.				X			กรมบัญชีกลาง	14 กรกฎาคม 2568	ราคา 2550 บาท/ตร.ม. เป็นราคาที่รวมค่าดำเนินการ,ภาษี,กำไรแล้ว ดังนั้นจึงต้องหักค่า FactorF =1.3031 ราคา 2,550/1.3031= 1,956.87 บาท/ตร.ม.
รวมทั้งสิ้น (รายการ)			-	2	-	1	-	4			

ขอรับรองความถูกต้อง

วิภาวรรห์ ถมยา
15 กรกฎาคม 2568 09:33:51

(นางสุราสัย วุฒิสาร)
เจ้าพนักงานธุรการชำนาญงาน

(นางสาววิภาวรรห์ ถมยา)
ผู้อำนวยการกองการศึกษา ศาสนาและวัฒนธรรม

รายละเอียดการคำนวณค่างานต้นทุนต่อหน่วย

ขอรับรองความถูกต้อง

(นางสาววิภาวรรห์ ถมยา)
ผู้อำนวยการกองการศึกษา ศาสนาและวัฒนธรรม

(นางสุราลัย วุฒิสาร)
เจ้าพนักงานธุรการชำนาญงาน

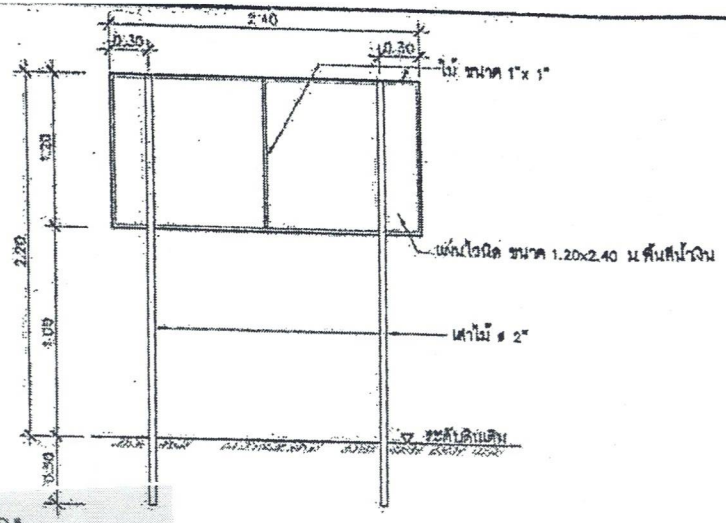

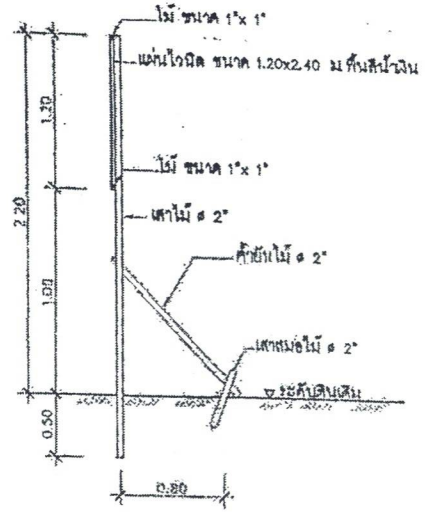

แบบประชาสัมพันธ์โครงการ

ขอรับรองความถูกต้อง

(นางสาววิภาวรรห์ ถมยา)
ผู้อำนวยการกองการศึกษา ศาสนาและวัฒนธรรม

(นางสุราลัย วุฒิสาร)
เจ้าพนักงานธุรการชำนาญงาน

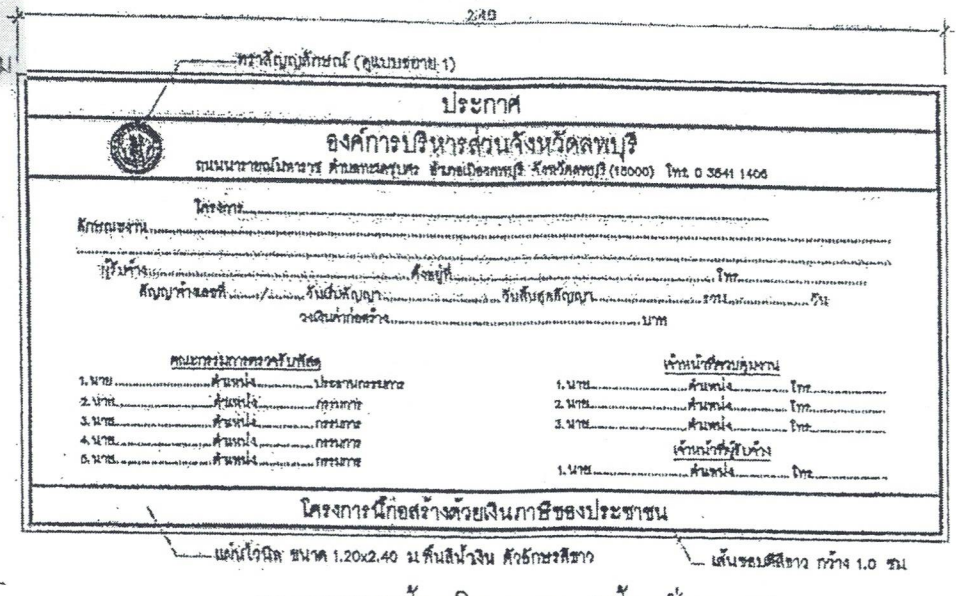

แบบขยายป้ายโครงการ (ป้ายชั่วคราว)

แบบขยาย 1

หมายเหตุ
- งานก่อสร้างขนาดเล็ก แผ่นป้ายขนาด 1.20x2.40ม ขนาดอักษรโตพอสมควรเห็นได้ชัดเจน ใช้พื้นป้ายสีน้ำเงิน ตัวอักษรสีขาว

ฝ่ายสำรวจและออกแบบ กองช่าง องค์การบริหารส่วนจังหวัดลพบุรี ถนนนารายณ์มหาราช ตำบลทะลุวัน อำเภอเมือง จังหวัดลพบุรี (15000) โทร. 0 3641 1406 ต่อ 108	โครงการ แบบป้ายประชาสัมพันธ์โครงการ สถานที่ก่อสร้าง รายการ แบบป้ายโครงการ (ป้ายชั่วคราว)	สำรวจ ออกแบบ	เขียนแบบ (นายปรีดิ์ญ) นายช่างโยธาชำนาญงาน ตรวจแบบ (นายชลิมพร) วิศวกรโยธาชำนาญการ	วิศวกรโยธา (นายชลิมพร แนบเนียน) วิศวกรโยธาชำนาญการ ตรวจสอบ (นายชลิมพร) วิศวกรโยธาชำนาญการ รักษาการในตำแหน่ง หัวหน้าฝ่ายสำรวจและออกแบบ	เห็นควร (นายสุริยพ) ผู้อำนวยการกองช่าง เห็นชอบ (นางสาวนิตา ประโพธะ) ปลัดองค์การบริหารส่วนจังหวัดลพบุรี	อนุมัติ (นายสะพัน จิระพันธ์วณิชย์) นายกองค์การบริหารส่วนจังหวัดลพบุรี	เล่มที่ 042/2567 หน้าที่ 1/2

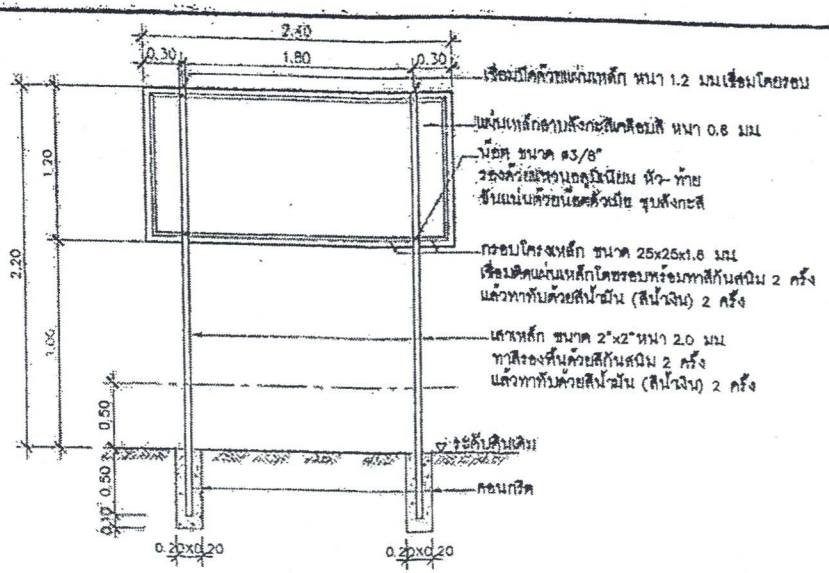

แบบประชาสัมพันธ์โครงการ

แบบขยาย 2

ขอรับรองความถูกต้อง

(นางสาววิภาวรรห์ ถมยา)
ผู้อำนวยการกองการศึกษา ศาสนาและวัฒนธรรม

(นางสุราลัย วุฒิสาร)
เจ้าพนักงานธุรการชำนาญงาน

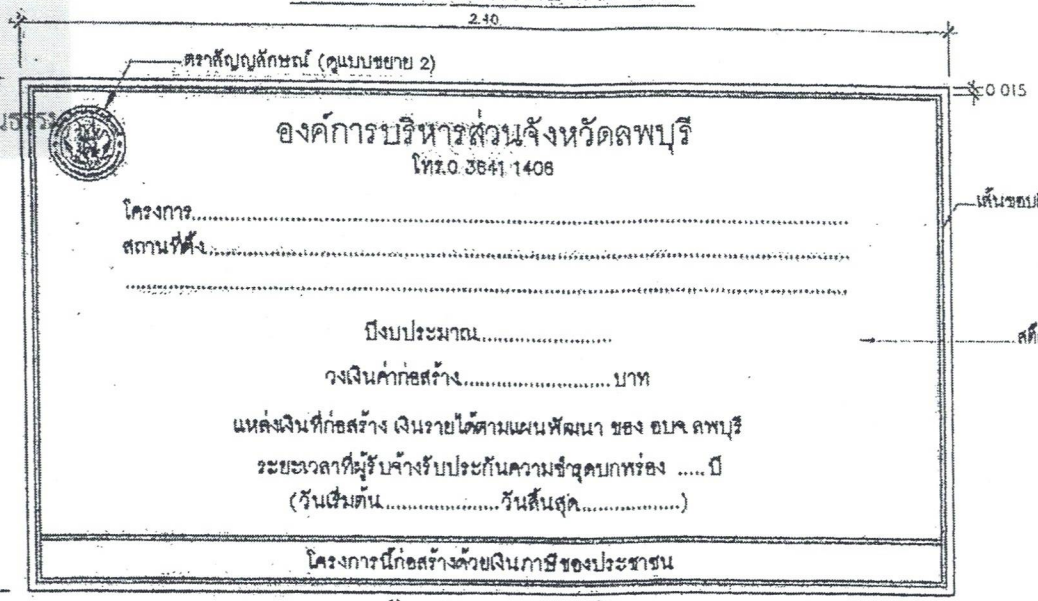

แบบขยายป้ายโครงการ (ป้ายถาวร)

หมายเหตุ

- งานป้ายโครงการ แผ่นป้ายขนาด 1.20 x2.40 ม ขนาดอักษรโตพอสมควรเห็นได้ชัดเจน ใช้สีพื้นป้ายสีน้ำเงิน ตัวอักษรสีขาว

ฝ่ายสำรวจและออกแบบ กองช่าง องค์การบริหารส่วนจังหวัดลพบุรี	โครงการ แบบป้ายประชาสัมพันธ์โครงการ		(นายรัญญู ลาดโคกา) นายช่างโยธาชำนาญการ	(นายจรินทร์ แซ่เอียง) วิศวกรโยธาชำนาญการ	(นายวุฒิชัย หลงเนิน) ผู้อำนวยการกองช่าง	(นายชาติชาย ประโพธิ์ทอง) นายกองค์การบริหารส่วนจังหวัดลพบุรี	042/2567
	สถานที่ตั้งโครงการ		(นายอาทิตย์ แสงเจริญ) สถาปนิกชำนาญการ	(นายสมชัย ปานเนียม) วิศวกรโยธาชำนาญการ รักษาการในตำแหน่ง ผู้อำนวยการกองช่าง	(นายพรชัย ประโพธิ์ทอง) ปลัดองค์การบริหารส่วนจังหวัดลพบุรี		2/2
	แบบป้ายโครงการ (ป้ายถาวร)						

องค์การบริหารส่วนจังหวัดลพบุรี

กระทรวงมหาดไทย

โครงการปรับปรุงพื้นภายในโรงยิมกาฬวรรณดิส (สนามแบดมินตัน)

ภายในสนามกีฬาพระราเมศวร ตำบลทะเลชุบศร อำเภอเมือง จังหวัดลพบุรี

(นางสุราลัย วุฒิสาร)
เจ้าพนักงานธุรการชำนาญงาน

ขอรับรองความถูกต้อง

(นางสาววิภาวรรห์ ถมยา)
ผู้อำนวยการกองการศึกษา ศาสนาและวัฒนธรรม

ฝ่ายสำรวจและออกแบบ กองช่าง
องค์การบริหารส่วนจังหวัดลพบุรี
โทร. 0-3641-1406 ต่อ 106

รายการประกอบแบบ

1.ข้อกำหนดทั่วไป

1.1 วัสดุและอุปกรณ์

พื้นสังเคราะห์สำหรับสนามกีฬา ใช้ผลิตภัณฑ์ที่ลงทะเบียนบัญชีนวัตกรรมไทย ของสำนักงบประมาณ คือ พื้นสังเคราะห์สำหรับสนามกีฬา จากวัสดุยางสังเคราะห์และยางธรรมชาติ ประเภท C รุ่น Paratech Binder (Top PU) 13 mm. โดยอยู่ในหมวดรายการนวัตกรรมไทยด้านก่อสร้าง วัสดุและอุปกรณ์ก่อสร้าง

1.1.1 วัสดุมาตรฐานพื้นสังเคราะห์สำหรับสนามกีฬา

คุณสมบัติของผิวยางสังเคราะห์และยางธรรมชาติ (ประเภท C) เพื่อให้การก่อสร้างพื้นยางสังเคราะห์และยางธรรมชาติเป็นไปด้วยความเรียบร้อยถูกต้องตามแบบรูปรายการและรายละเอียด ให้ใช้ผลิตภัณฑ์ที่ลงทะเบียน บัญชีนวัตกรรมไทย ด้านก่อสร้าง หมวดวัสดุและอุปกรณ์ก่อสร้างของสำนักงบประมาณ เป็นสำคัญตามรายละเอียดดังนี้

1.ใช้สำหรับสนามกีฬาประเภทต่างๆ เช่น สนามฟุตซอล สนามวอลเลย์บอล สนามตะกร้อ สนามแบทมินตัน เป็นต้น นอกจากนี้ยังสามารถใช้เป็นลานอเนกประสงค์ได้ 13 มิลลิเมตร

2.เนื้อยางสังเคราะห์ ผสมสารยึดเกาะและน้ำยางพาราผสมสารสังเคราะห์ (Natural Rubber Sealing) โดยเม็ดยางดำผสมยางธรรมชาติ 13 มิลลิเมตร (Natural Rubber Sealing & EPDM NR (Black))

3.พื้นเม็ดยางธรรมชาติผสมสารยึดเกาะเคลือบด้วยยางสังเคราะห์ มีความยืดหยุ่น ลดการบาดเจ็บ จากการเล่นกีฬา

4.การแบ่งประเภทของสนามกีฬา ขึ้นอยู่กับการตีเส้นของสนาม

5.วัสดุเม็ดยาง มีขนาดของเม็ดยางดำธรรมชาติผสมยางสังเคราะห์ มีขนาด 1-3 มิลลิเมตร

6.พื้นที่มีคุณสมบัติตรงตามข้อกำหนดที่สามารถรองรับแรงกระแทก ใช้เพื่อรองรับกิจกรรมการวิ่ง และการออกกำลังกาย โดยระบบฐานเป็นการใช้เม็ดยางดำ ผสมสารยึดเกาะ และลงทับหน้ายางสังเคราะห์ ตรงตามมาตรฐาน มอก.2683-2563 ประเภท C

7.มีคุณสมบัติป้องกันยูวี

8.น้ำไม่สามารถซึมผ่านได้

หมายเหตุ

จัดทำแผนการใช้พัสดุไม่น้อยกว่าร้อยละ 60 และการใช้เหล็กไม่น้อยกว่าร้อยละ90 ที่ผลิตภายในประเทศ ตามเงื่อนไขดังนี้

1. คู่สัญญาจัดทำแผนการใช้พัสดุที่ผลิตภายในประเทศไม่น้อยกว่าร้อยละ 60 ของมูลค่าพัสดุที่จะใช้ในงานก่อสร้างทั้งหมดตามสัญญา (ภาคผนวก 2) โดยส่งให้หน่วยงานของรัฐภายใน 60 วัน นับถัดจากวันที่ได้ลงนามสัญญา

2. คู่สัญญาจัดทำแผนการใช้เหล็กที่ผลิตภายในประเทศไม่น้อยกว่าร้อยละ 90 ของปริมาณเหล็กที่จะใช้ทั้งหมดในงานก่อสร้างทั้งหมดตามสัญญา (ภาคผนวก 3) โดยส่งให้หน่วยงานของรัฐภายใน 60 วัน นับถัดจากวันที่ได้ลงนามสัญญา

2.รายละเอียดของงาน

2.1 งานพื้นยางสังเคราะห์สนามกีฬา

2.1.1 ทำการติดตั้งยางสังเคราะห์ชั้นที่ 1(ชั้นโพลียูรีเทนไพรเมอร์) โดยมีความหนา 0.05 มม.

2.1.2 ทำการติดตั้งยางสังเคราะห์ชั้นที่ 2 (ชั้นโพลียูรีเทนบายเดอร์ผสมเม็ดยางธรรมชาติสีดำจากบัญชีนวัตกรรมไทย) โดยมีความหนาของชั้นยางไม่น้อยกว่า 11 มม.

2.1.3 ทำการติดตั้งยางสังเคราะห์ชั้นที่ 3 (ชั้นโพลียูรีเทนผสมสารยึดเกาะจากน้ำยางธรรมชาติ)

2.1.4 ทำการติดตั้งยางสังเคราะห์ชั้นที่ 4 (ชั้นโพลียูรีเทนรับเบอร์) โดยมีความหนาของชั้นไม่น้อยกว่า 2 มม.

2.1.5 ทำการติดตั้งยางสังเคราะห์ชั้นที่ 5 (ชั้นโพลียูรีเทนท็อปโค้ท) สีของพื้นสนามกีฬา ผู้ว่าจ้างจะกำหนดในภายหลัง

2.1.6 ผู้รับจ้างต้องทำวัสดุตัวอย่างพื้นยางธรรมชาติ ขนาด 30x30 cm.

3.กรณีพื้นที่ก่อสร้างไม่เป็นไปตามแบบแปลนและการขอใช้วัสดุ

3.1 กรณีพื้นที่ก่อสร้างสนามกีฬาพื้นยางธรรมชาติไม่ได้ตามแบบ แปลนที่กำหนดไว้ ผู้รับจ้างต้องรายงานให้ช่างควบคุมงาน และ คณะกรรมการตรวจการจ้างงานทราบ เพื่อขออนุมัติเปลี่ยนแปลงแบบแปลนการก่อสร้างจากผู้ว่าจ้าง

3.2 ผู้รับจ้างใช้ผลิตภัณฑ์ที่ลงทะเบียนบัญชีนวัตกรรมไทย

3.2.1 พื้นสังเคราะห์สำหรับสนามกีฬา ใช้ผลิตภัณฑ์ที่ลงทะเบียนบัญชีนวัตกรรมไทย ของสำนักงบประมาณ คือ พื้นสังเคราะห์สำหรับสนามกีฬา จากวัสดุยางสังเคราะห์และยางธรรมชาติ ประเภท C รุ่น Paratech Binder (Top PU) 13 mm. โดยอยู่ในหมวดรายการนวัตกรรมไทยด้านก่อสร้าง วัสดุและอุปกรณ์ก่อสร้าง

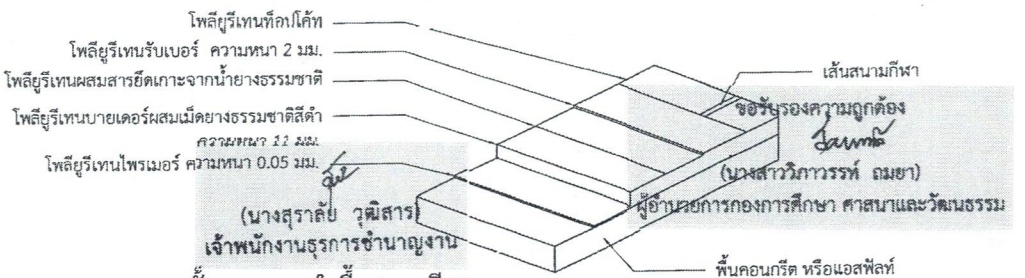

ขั้นตอนการทำพื้นสนามกีฬา

ฝ่ายสำรวจและออกแบบ กองช่าง องค์การบริหารส่วนจังหวัดลพบุรี ถนนนารายณ์มหาราช อำเภอเมืองลพบุรี จังหวัดลพบุรี(15000) โทร. 0 3641 1406 ต่อ 106	โครงการ ปรับปรุงพื้นภายในโรงยิมกาฬวรณดิล (สนามแบดมินตัน) สถานที่ตั้งโครงการ สนามกีฬาพระรามแก้ว ตำบลทะเลชุบศร อำเภอเมือง จังหวัดลพบุรี แบบแสดง ผังแสดงวัสดุพื้นผิวเดิม	สำรวจ (นายอาทิตย์ แสงดำ) สถาปนิกชำนาญการ ออกแบบ (นายอาทิตย์ แสงดำ) สถาปนิกชำนาญการ	เขียนแบบ (นายอาทิตย์ แสงดำ) สถาปนิกชำนาญการ สถาปนิก (นายอาทิตย์ แสงดำ) สถาปนิกชำนาญการ	วิศวกรโยธา (นายเฉลิมพร แนนเนียม) วิศวกรโยธาชำนาญการ ตรวจสอบ (นายพัชรา ลังสลวัลลิ์) หัวหน้าฝ่ายสำรวจและออกแบบ	เห็นชอบ (นายอนุรักษ์ พลเล่ง) ผู้อำนวยการกองช่าง เห็นชอบ จ.อ. (บำรุง วงษ์ภูมิ) รองปลัดองค์การบริหารส่วนจังหวัด ปฏิบัติราชการแทน ปลัดองค์การบริหารส่วนจังหวัดลพบุรี	อนุมัติ (นายสมชาติ ประสมเพชร) รองนายกองค์การบริหารส่วนจังหวัด ปฏิบัติราชการแทน นายกองค์การบริหารส่วนจังหวัดลพบุรี	แบบเลขที่ 061/2568 แผ่นที่ / จำนวน 1/5

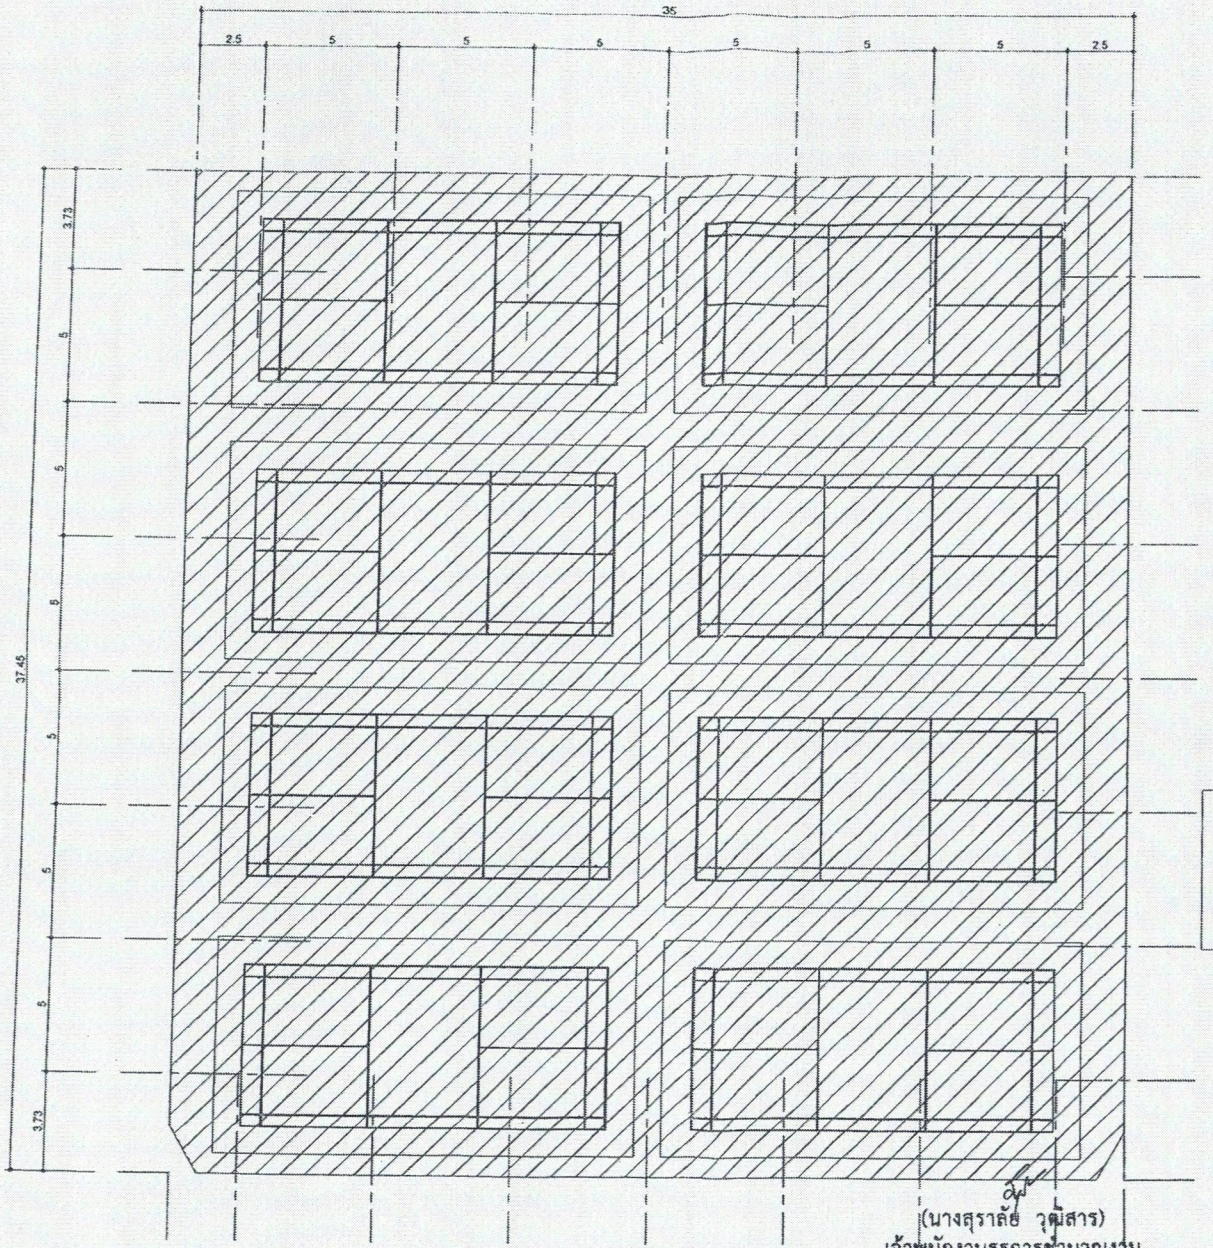

รื้อผิววัสดุยางเดิมออก พื้นที่ 1,300 ตร.ม.

ขอรับรองความถูกต้อง

(นางสาววิภาวรรท์ ณมยา)
ผู้อำนวยการกองการศึกษา ศาสนาและวัฒนธรรม

(นางสุราลัย วุฒิสาร)
เจ้าพนักงานธุรการชำนาญงาน

ผังแสดงวัสดุพื้นผิวเดิม

มาตราส่วน 1 : 200

ฝ่ายสำรวจและออกแบบ กองช่าง องค์การบริหารส่วนจังหวัดลพบุรี ถนนนารายณ์มหาราช อำเภอเมืองลพบุรี จังหวัดลพบุรี(15000) โทร. 0 3641 2408 ต่อ 106	โครงการ ปรับปรุงพื้นภายในโรงยิมกาฬวรรณดิล (สนามเบสบอลเดิม) สถานที่ตั้งโครงการ สนามกีฬาพระรามเมืองลพบุรี ตำบลทะเลชุบศร อำเภอเมือง จังหวัดลพบุรี แบบแสดง ผังแสดงวัสดุพื้นผิวเดิม	สำรวจ (นายอาทิตย์ แสงดำ) สถาปนิกชำนาญการ ออกแบบ (นายอาทิตย์ แสงดำ) สถาปนิกชำนาญการ	เขียนแบบ (นายอาทิตย์ แสงดำ) สถาปนิกชำนาญการ สถาปนิก (นายอาทิตย์ แสงดำ) สถาปนิกชำนาญการ	วิศวกรโยธา (นายเจลิมพร แบบเนียม) วิศวกรโยธาชำนาญการ ตรวจสอบ (นายศักดา ลิ้มสวัสดิ์) หัวหน้าฝ่ายสำรวจและออกแบบ	เห็นชอบ (นายอรุจักษ์ พลเสน) ผู้อำนวยการกองช่าง เห็นชอบ จ.อ. (บำรุง รงษ์ภูมี) รองปลัดองค์การบริหารส่วนจังหวัด รักษาราชการแทน ปลัดองค์การบริหารส่วนจังหวัดลพบุรี	อนุมัติ (นายสมชาติ ปาระมีสเพชร) รองนายกองค์การบริหารส่วนจังหวัด ปฏิบัติราชการแทน นายกองค์การบริหารส่วนจังหวัดลพบุรี	แบบเลขที่ 081/2568 แผ่นที่ / จำนวน 2/5

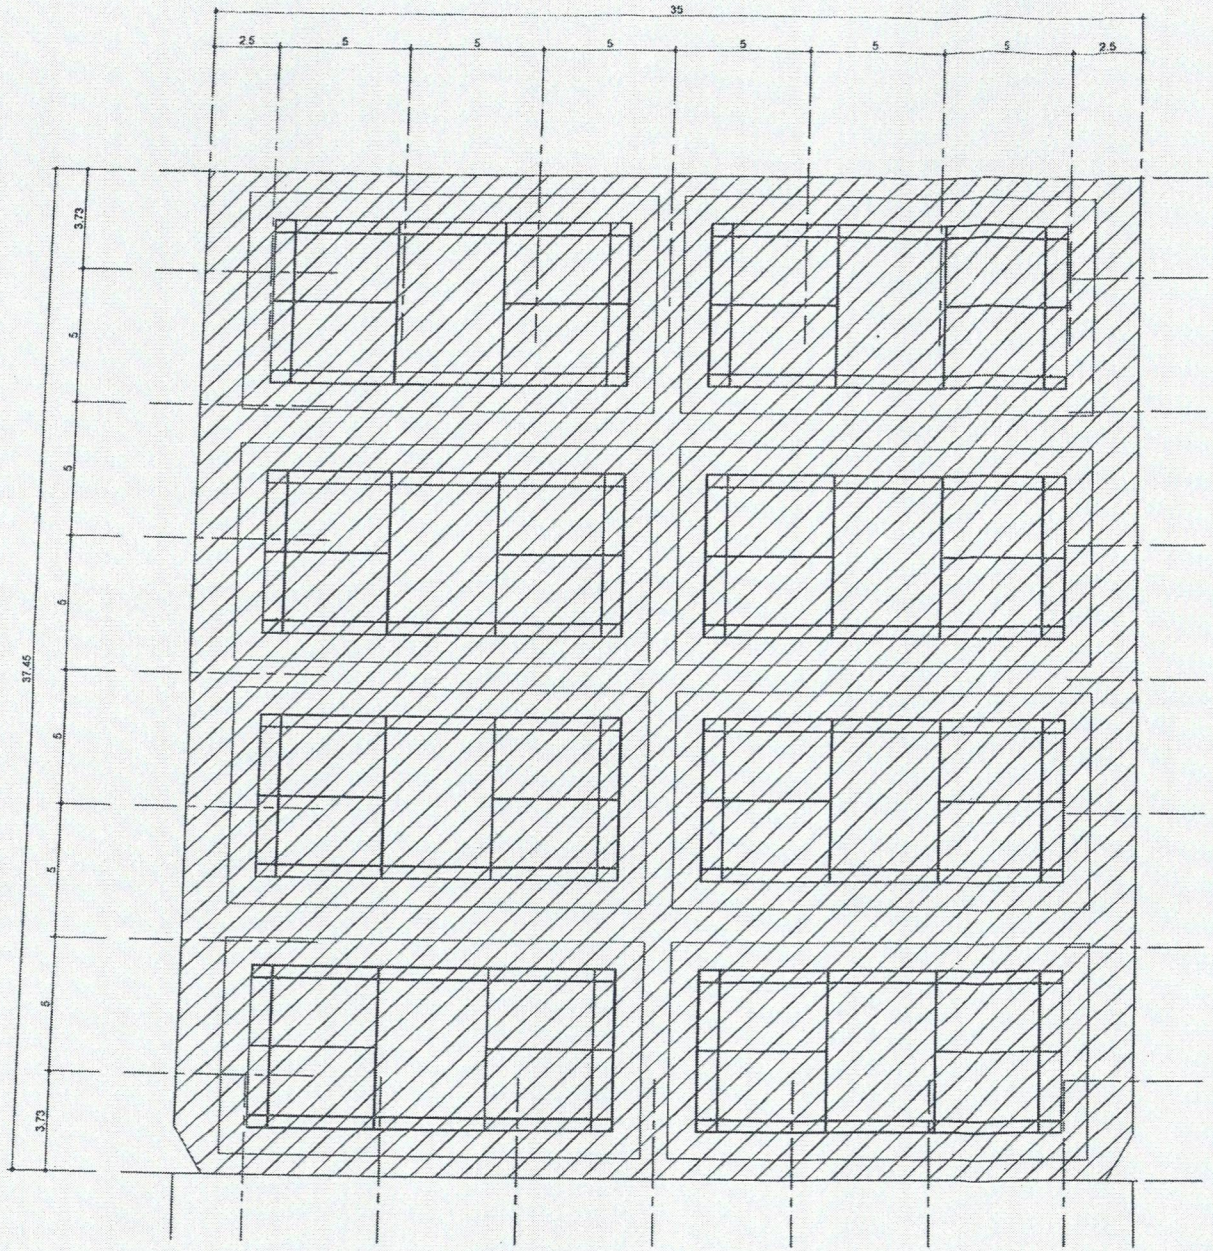

พื้นสังเคราะห์สำหรับสนามกีฬา จากวัสดุยางสังเคราะห์และยางธรรมชาติ ประเภท C รุ่น Paratech Binder (Top PU)13 MM.

(นางสุราลัย วุฒิสาร)
เจ้าพนักงานธุรการชำนาญงาน

ขอรับรองความถูกต้อง

(นางสาววิภาวรรห์ ถมยา)
ผู้อำนวยการกองการศึกษา ศาสนาและวัฒนธรรม

ผังแสดงวัสดุชั้นพื้น

มาตราส่วน 1 : 200

ฝ่ายสำรวจและออกแบบ กองช่าง องค์การบริหารส่วนจังหวัดลพบุรี ถนนนารายณ์มหาราช อำเภอเมืองลพบุรี จังหวัดลพบุรี(15000) โทร. 0 3641 1408 ต่อ 106	โครงการ ปรับปรุงพื้นภายในโรงยิมกาฬวรรณดิล (สนามแบดมินตัน) สถานที่ตั้งโครงการ สนามกีฬาพระราชวัง ตำบลทะลุธูปสำ อำเภอเมือง จังหวัดลพบุรี แบบแสดง ผังแสดงวัสดุชั้นพื้น	สำรวจ (นายอาทิตย์ แสงดำ) สถาปนิกชำนาญการ ออกแบบ (นายอาทิตย์ แสงดำ) สถาปนิกชำนาญการ	เขียนแบบ (นายอาทิตย์ แสงดำ) สถาปนิกชำนาญการ สถาปนิก (นายอาทิตย์ แสงดำ) สถาปนิกชำนาญการ	วิศวกรโยธา (นายเจลิมพร แหนเนียม) วิศวกรโยธาชำนาญการ ตรวจสอบ (นายศักดา ลี้ยอวังลั่ง) หัวหน้าฝ่ายสำรวจและออกแบบ	เห็นชอบ (นายอนุรักษ์ หมเสน) ผู้อำนวยการกองช่าง เห็นชอบ จ.อ. (นำรุง วิชัยภูมิ) รองปลัดองค์การบริหารส่วนจังหวัด รักษาราชการแทน ปลัดองค์การบริหารส่วนจังหวัดลพบุรี	อนุมัติ (นายสมชัาติ ประสมเพชร์) รองนายกองค์การบริหารส่วนจังหวัด ปฏิบัติราชการแทน นายกองค์การบริหารส่วนจังหวัดลพบุรี	แบบเลขที่ 081/2568 แผ่นที่ / จำนวน 3/5

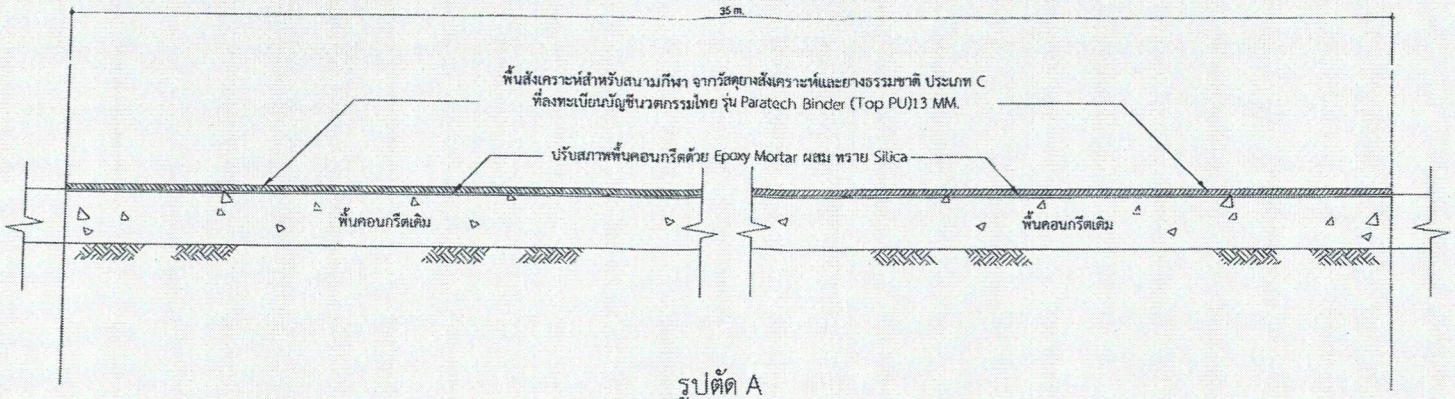

รูปตัด A

มาตราส่วน 1:10

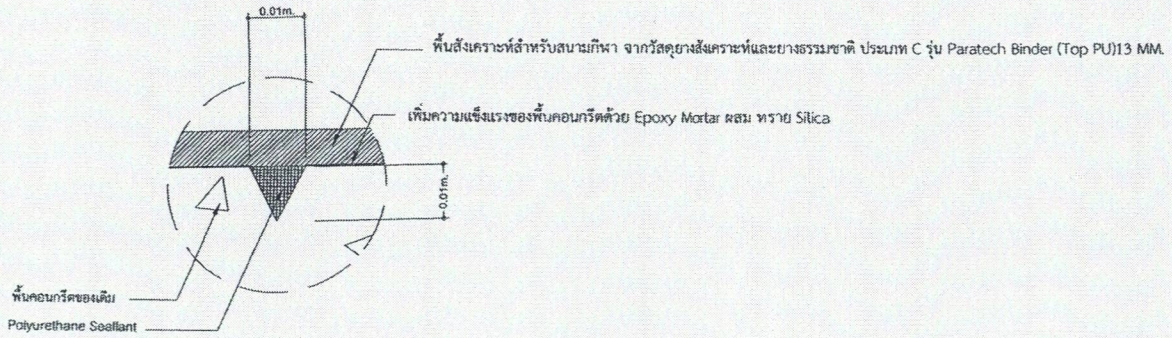

- กรีดร่องตามรอยแตกร้าวแอสฟัลท์เดิม กว้าง 1 ซม. ลึก 1 ซม.
- ทาน้ำยาเชื่อมประสาน Polyurethane Primer ในร่องที่กรีด
- อุดรอยแตกร้าวด้วย Polyurethane Sealant

แบบขยายงานซ่อมรอยแตกร้าวพื้นคอนกรีต

(นางสุราลัย วุฒิสาร)
เจ้าพนักงานธุรการชำนาญงาน

ขอรับรองความถูกต้อง

(นางสาววิภาวรรณ์ ถมยา)
ผู้อำนวยการกองการศึกษา ศาสนาและวัฒนธรรม

ฝ่ายสำรวจและออกแบบ กองช่าง องค์การบริหารส่วนจังหวัดลพบุรี ถนนบารายง่ำหาราช อำเภอเมืองลพบุรี จังหวัดลพบุรี(15000) โทร. 0 3641 1406 ต่อ 106	โครงการ ปรับปรุงพื้นภายในโรงยิมเกาฬวรรณดิล (สนามแบดมินตัน) สถานที่ตั้งโครงการ สนามกีฬาพระราชวัง ตำบลทะเลชุบศร อำเภอเมือง จังหวัดลพบุรี แบบแสดง รูปตัด A	สำรวจ (นายอาทิตย์ แสงคำ) สถาปนิกชำนาญการ ออกแบบ (นายอาทิตย์ แสงคำ) สถาปนิกชำนาญการ	เขียนแบบ (นายอาทิตย์ แสงคำ) สถาปนิกชำนาญการ สถาปนิก (นายอาทิตย์ แสงคำ) สถาปนิกชำนาญการ	วิศวกรโยธา (นายเจริมพร แนนเนียม) วิศวกรโยธาชำนาญการ ตรวจสอบ (นายศักดา ล้อสวัสดิ์) หัวหน้าฝ่ายสำรวจและออกแบบ	เห็นชอบ (นายธนูรักษ์ พลเสน) ผู้อำนวยการกองช่าง เห็นชอบ จ.อ. (บำรุง วงษ์ภูมี) รองปลัดองค์การบริหารส่วนจังหวัด รักษาราชการแทน ปลัดองค์การบริหารส่วนจังหวัดลพบุรี	อนุมัติ (นายสมชาติ ประณตพลกุล) รองนายกองค์การบริหารส่วนจังหวัดลพบุรี ปฏิบัติราชการแทน นายกองค์การบริหารส่วนจังหวัดลพบุรี	แบบเลขที่ 081/2568 แผ่นที่ / จำนวน 4/5

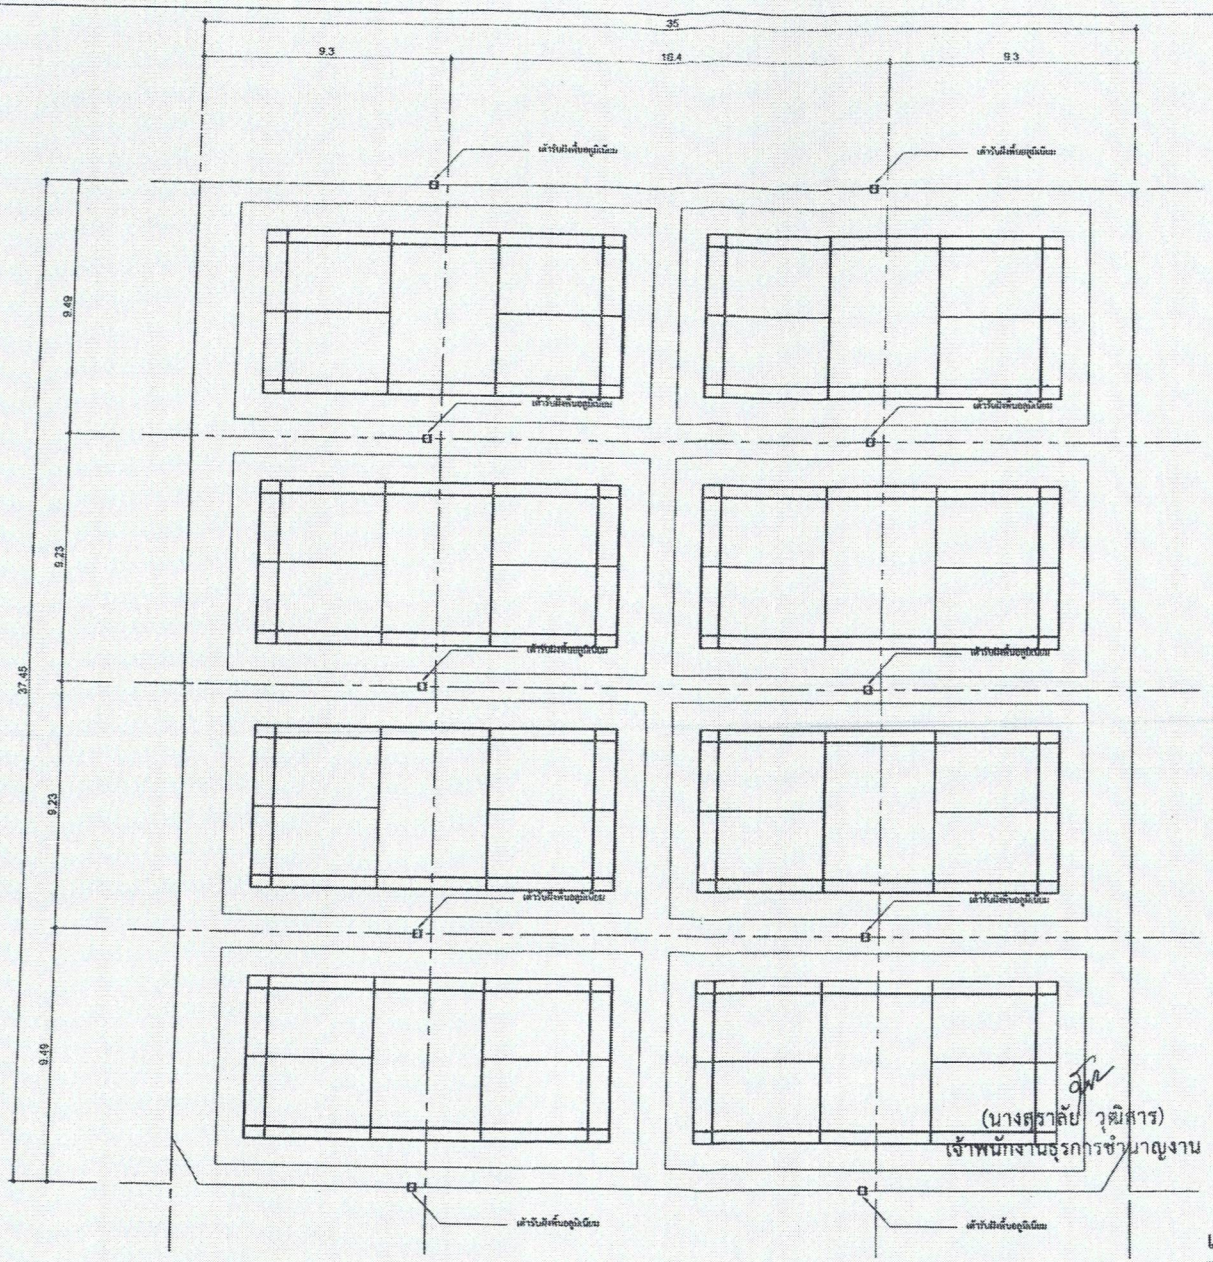

(นางสุราลัย วุฒิสาร)
เจ้าพนักงานธุรการชำนาญงาน

ขอรับรองความถูกต้อง

(นางสาววิภาวรรห์ ถมยา)
ผู้อำนวยการกองการศึกษา ศาสนาและวัฒนธรรม

แบบตำแหน่งติดตั้งเต้ารับฝังพื้น

มาตราส่วน 1 : 200

ฝ่ายสำรวจและออกแบบ กองช่าง องค์การบริหารส่วนจังหวัดลพบุรี ถนนนารายณ์มหาราช อำเภอเมืองลพบุรี จังหวัดลพบุรี(๑๕๐๐๑) โทร. 0 3641 1406 ต่อ 105	โครงการ ปรับปรุงพื้นภายในโรงยิมกาฬวรรณดิล (สนามแบดมินตัน) สถานที่ตั้งโครงการ สนามกีฬาพระราชมดวร ตำบลทะเลชุบศร อำเภอเมือง จังหวัดลพบุรี แบบแสดง แบบตำแหน่งติดตั้งเต้ารับฝังพื้น	สำรวจ (นายอาทิตย์ แสงดำ) สถาปนิกชำนาญการ ออกแบบ (นายอาทิตย์ แสงดำ) สถาปนิกชำนาญการ	เขียนแบบ (นายอาทิตย์ แสงดำ) สถาปนิกชำนาญการ สถาปนิก (นายอาทิตย์ แสงดำ) สถาปนิกชำนาญการ	วิศวกรโยธา (นายเฉลิมพร แซ่เนียน) วิศวกรโยธาชำนาญการ ตรวจสอบ (นายศักดา ลิ้มอรวัลลี) หัวหน้าฝ่ายสำรวจและออกแบบ	เห็นชอบ (นายอนุรักษ์ พลเสน) ผู้อำนวยการกองช่าง เห็นชอบ จ.อ. (บำรุง วงษ์ภู่) รองปลัดองค์การบริหารส่วนจังหวัด รักษาราชการแทน ปลัดองค์การบริหารส่วนจังหวัดลพบุรี	อนุมัติ (นายสมชัยศิ ประสมพร) รองนายกองค์การบริหารส่วนจังหวัด ปฏิบัติราชการแทน นายกองค์การบริหารส่วนจังหวัดลพบุรี	แบบเลขที่ 081/2568 แผ่นที่ / จำนวน 5/5